



# PŮDORYS

1:50


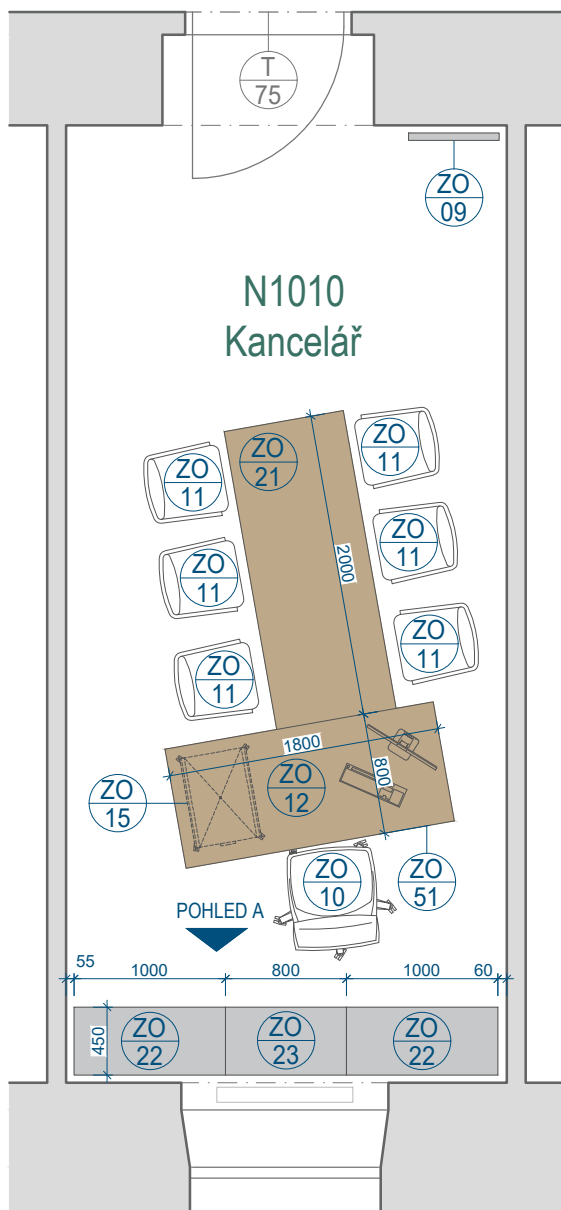


# POHLED A

1:50

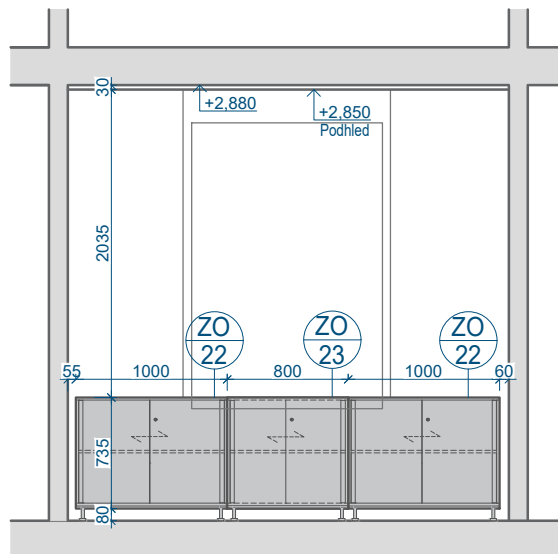

## SCHÉMA OBJEKTU 1.NP

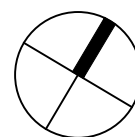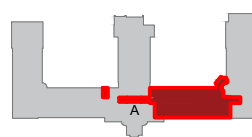

|             |  |           |         |
|-------------|--|-----------|---------|
| INVESTOR:   | Mendelova univerzita v Brně  | Datum:    | 11/2021 |
| PROJEKTANT: | Energy Benefit Centre a.s., Ing. Arch. Jiří Vácha, Bc. Denisa Mikulincová      | Měřítko:  | 1:50    |
| PROJEKT:    | Rekonstrukce objektu A - I. etapa - projektová dokumentace interiéru, FÁZE II. | Ozn.:     | II-1010 |
| VÝKRES:     | Návrh interiéru N1010 - KANCELÁŘ   | Č. výkr.: | 01      |