


PŮDORYS NOVÉHO VNĚJŠÍHO SCHODIŠTĚ

POZN.:  
VE VÝKRESU NENÍ VZHLEDEM K ČITELNOSTI ZNÁRORNĚNO ZATEPLENÍ A VNĚJŠÍ DŘEVĚNÝ OBKLAD

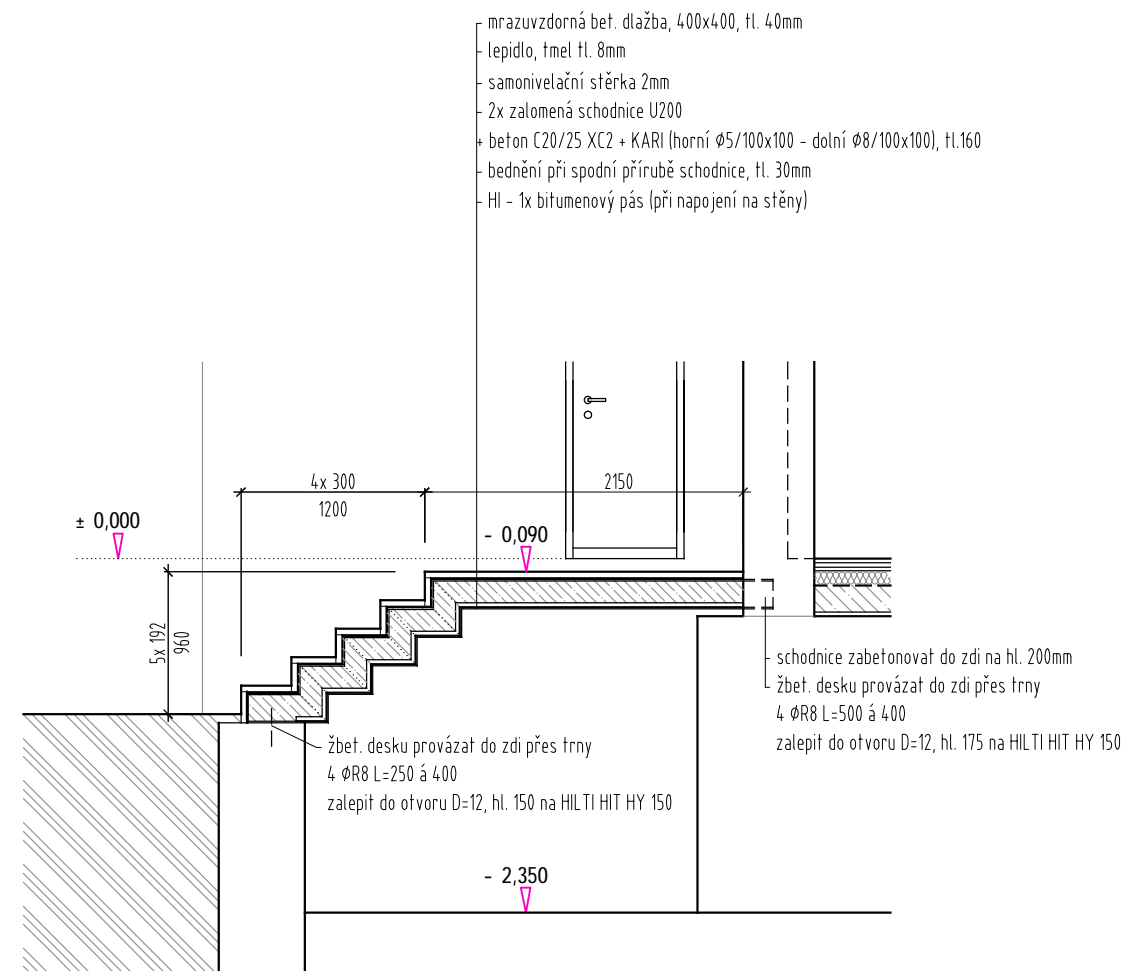

PŘÍČNÝ ŘEZ NOVÝM VNĚJŠÍM SCHODIŠTĚM

VŠECHNY ROZMĚRY NUTNO OVĚŘIT NA STAVBĚ PŘED VÝROBOU A MONTÁŽÍ,  
VEŠKEROU VÝROBNÍ DOKUMENTACI NUTNO KONZULTOVAT S PROJEKTANTY !

TERMING spol. s r.o.	INVESTOR	Mendelova univerzita v Brně Školní lesní podnik Masarykův les Křtiny, Křtiny 175		<a href="http://www.letajici-inzenyri.cz">www. letajici-inzenyri.cz</a>  Kounicova 23, 602 00 Brno tel. 602 765 900, 602 358 597 fax. 606 740 566 e-mail: <a href="mailto:info@letajici-inzenyri.cz">info@letajici-inzenyri.cz</a>
	MÍSTO STAVBY	Resselova hájenka, č.p. 129, 664 01 Kanice		
	VEDOUČÍ PROJEKTU	Ing. Jan Henzl		
	VYPRACOVAL	Ing.arch. Víťa Nový		
REKONSTRUKCE OBJEKTU RESELOVY HÁJENKY (BEZ HOSPODÁŘSKÉHO OBJEKTU) V KATASTRÁLNÍM ÚZEMÍ KANICE				
KONSTRUKCE NOVÉHO SCHODIŠTĚ V ZÁVĚTŘÍ	FORMÁT A3	STUPEŇ DPS	DATUM	VÝKRES
	MĚŘÍTKO 1:50	REV A-0	V. 2016	D.1.120