

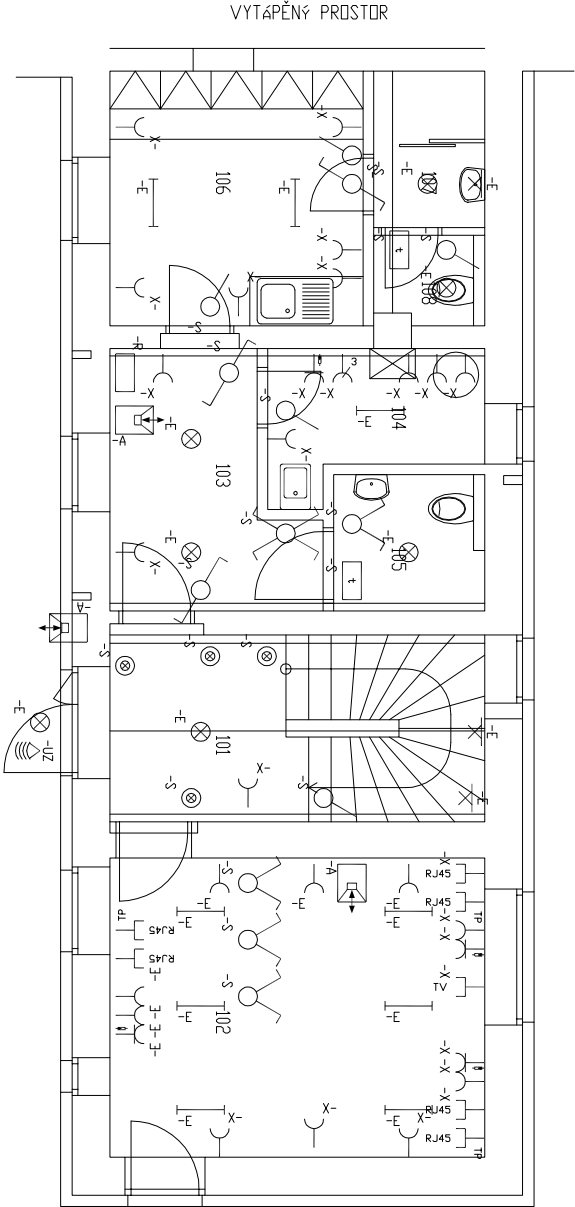
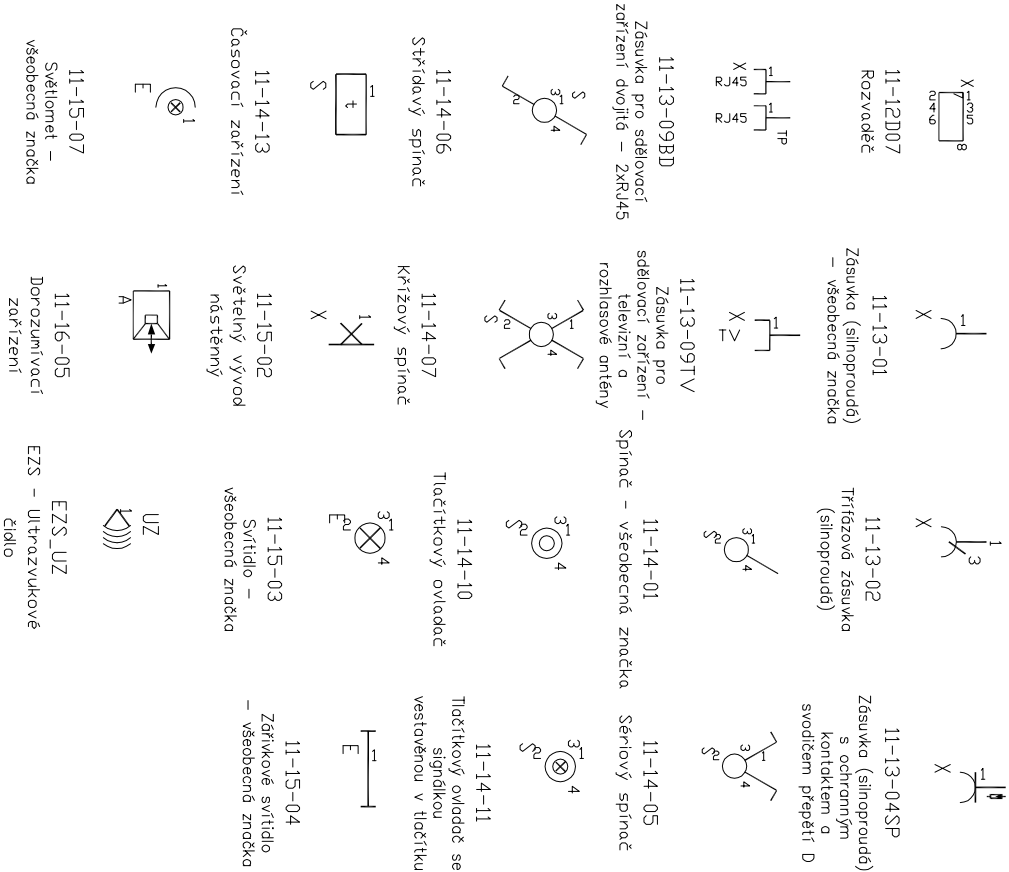


LEGENDA ZNAČEK

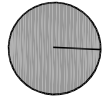

LEGENDA MÍSTNOSTÍ			
OZN	ÚČEL	Pl. m²	SV m

OZN	ÚČEL	Pl. m²	SV m	PODLAHA	STĚNY	POZN.
101	Vstup a schodiště	12,3	2,56	ker. dlažba	omítka/maľba	SDK pohľad, +2,560
102	Zasedací místnost	19,6	2,56	dř. vlysy	omítka/maľba	SDK pohľad, +2,560
103	Chodba	7,8	2,56	ker. dlažba	omítka/maľba	SDK pohľad, +2,560
104	Technická místnost	4,8	2,56	ker. dlažba	omítka/maľba	SDK pohľad, +2,560
105	WC invalidé	3,6	2,56	ker. dlažba	omítka/maľba/ker. obklad	SDK pohľad, +2,560 ker. obklad, V= 1 500 mm
106	Denní místnost	11,3	2,56	ker. dlažba	omítka/maľba	SDK pohľad, +2,560
107	Koupelna	3,0	2,56	ker. dlažba	omítka/maľba	SDK pohľad, +2,560 ker. obklad, V= 2 100 mm
108	WC	1,5	2,56	ker. dlažba	omítka/maľba	SDK pohľad, +2,560 ker. obklad, V= 1 600 mm

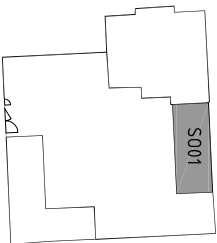

VEDOUČÍ PROJEKTANT			ZODPOVĚDNÝ PROJEKTANT	VYPRACOVAL	<div><div>LETAJÍCÍ - INŽENÝŘI</div><div>ARCHITEKTONICKÝ A PROJEKČNÍ ATELIER KOUNICOVA 2 3, 6 0 2 0 0 B R N O e – mail : info@letajici-inzenyri.cz</div><div>11/2016</div><div>DOKUMENTACE PRO STAVEBNÍ POUKLENÍ</div><div>2A4</div><div>ČÍSLO VÝKRESU: D.1.4.5.2</div></div>
Ing. Petr Hryciow			Ing. Pavel Magnussek	Ing. Petr Hryciow	
INVESTOR			Mendelova univerzita v Brně, Zemědělská 1665/1, Černá Pole, 613 00 Brno		
AKCE			Přestavba hospodářských objektů lesovny Vranov, č.p.93, na sídlo Polesí Vranov katastr. úz. Vranov u Brna, parc. č. 101		
OBSAH			D.1.4.5 – ELEKTRONINSTALACE		
NAVRŽENÝ STAV – PŮDORYS 1NP /OBJEKT A/					
			MĚŘÍTKO: 1:100		