


Oprava části cyklotrasy č. 507-Šíbrnka, III. etapa

Situace na podkladu mapy KN

M 1:2500

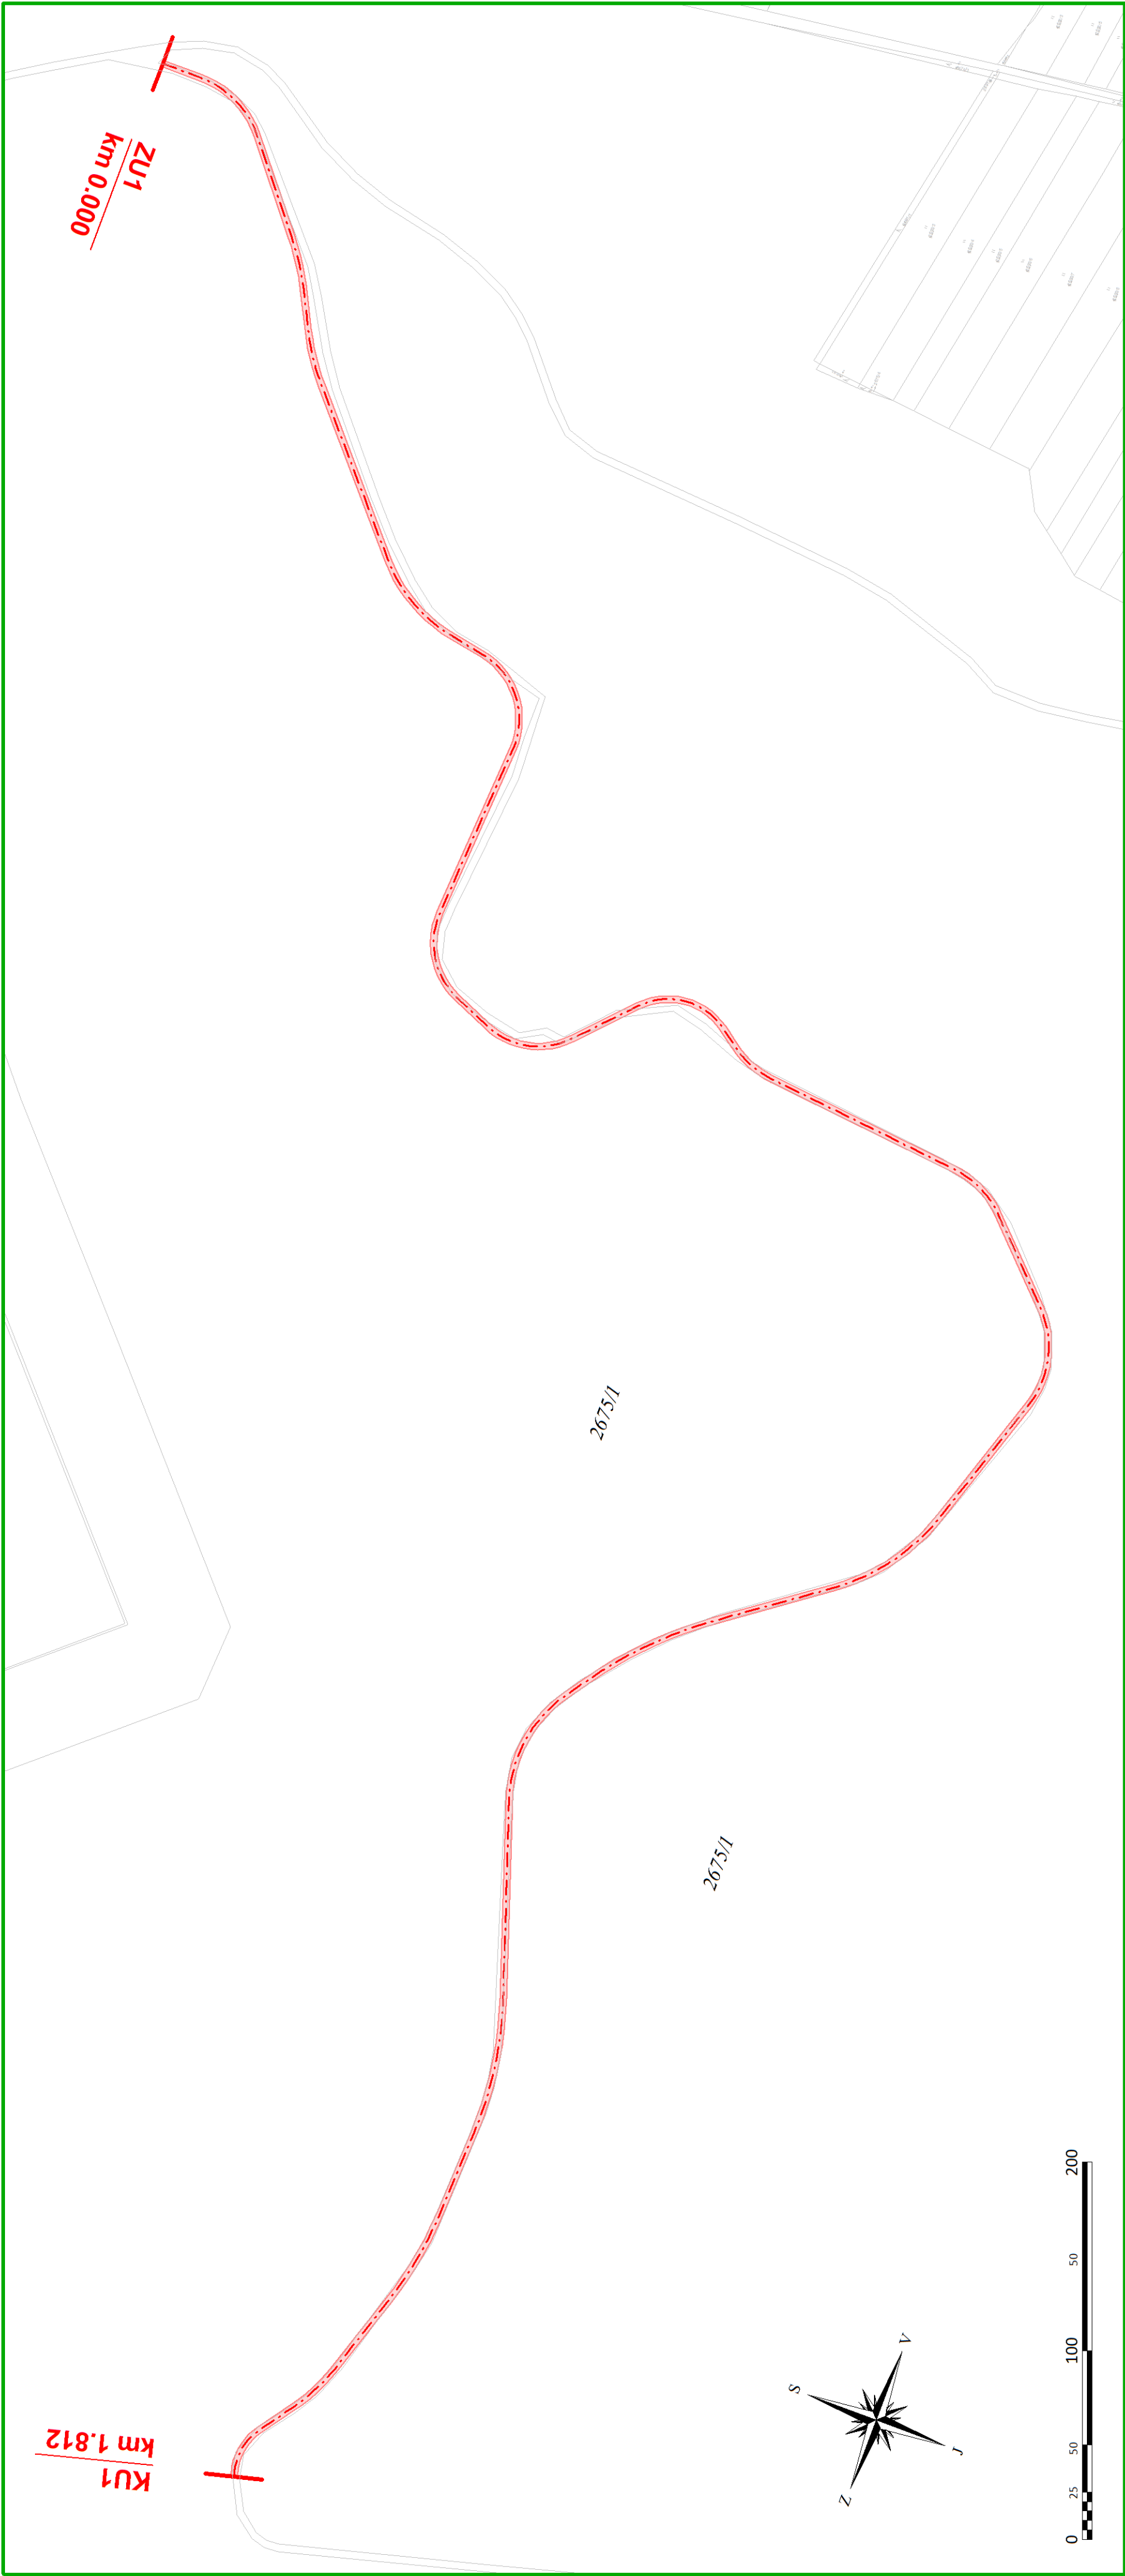

Dotčené parcely stavbou

P.Č.	Vlastník/ právo hospodařit	Adresa	Druh pozemku	Celková výměra (m2)	Katastrální území
2675/1	Mendelova univerzita v Brně	Zemědělská 1665/1, Černa Pole, 61500 Brno	lesní pozemek	3 102 246	Jedovnice

Položkopisný systém: Výškopisný systém:

Vedoucí projektant: Ing. Petr Marčák		Kreslí: Bc. Šimon Pospíšilík	Zodpovědný projektant: Ing. Ondřej Ševčík		
Investor: Školní lesní podnik Masarykův les Křtiny		Kraj: Jihomoravský			
K.ú.: Jedovnice		Formát: 4 x A4			
Název akce / stavebního objektu:		Datum: 10/2017			
Oprava části cyklotrasy č. 507-Šíbrnka, III. etapa		Stupeň PD: DSJ			
		Archivační č.: 17072-14XC-HT			
Obsah: Situace na podkladu mapy KN			Měřítko: 1:2500	Výkres číslo: B.103.	



REGIOPROJEKT

BRNO

Projektová a inženýrská činnost v oboru statiky, vodního, lesního hospodářství a krajinového inženýrství

P.O. Box 3, 618 00 Brno IČ: 00220078 IHI: 548 123 317