

LEGENDA:

- Stávající zdivo a nosné sloupy
- Odstranění nášlapné vrstvy stávající podlahové krytiny
- Odstranění keramického obkladu na parapetu
- Stávající laboratorní nábytek určený k odstranění
- Zachovávané laboratorní vybavení
- Stávající zařízení fancoil (pečlivě utěsnit)
- Stávající rozvody plynu (úpravy viz projekt ZTI)
- Stávající rozvody vody (úpravy viz projekt ZTI)

LEGENDA BOURACÍCH PRACÍ - PRVKY "B"

- B1 - Odstranění stávajícího laboratorního nábytku - demontáž a likvidace
- B2 - Odstranění stávající vinylové nášlapné vrstvy a zbrúsení betonového podkladu
- B3 - Odstranění keramického obkladu z parapetu včetně čela parapetu
- B4 - Odstranění keramické výlevky stojící na zděných pilířcích - demontáž a likvidace
- B5 - NEUVEDENO
- B6 - Demontáž termostatických čidel umístěných na parapetu okna a jejich zpětná instalace po provedení nového keramického obkladu (cca 6ks)
- B7 - Odstranění stávajících kovových žlábků na parapetech k již neexistujícímu stínění. Nově budou parapety obloženy v celé ploše.

Pozn.:

- Podrobný popis viz. technická zpráva
- Všechny rozměry je nutné přeměřit na stavbě

LEGENDA MÍSTNOSTÍ


ČM	NÁZEV MÍSTNOSTI	PLOCHA (m²)	PODLAHA	STĚNY
N2044	LABORATOŘ	66,0	VINYL	KERAM. SOKL / OBKLAD + OMÍTKA
N2001	CHODBA	91,1	VINYL	KERAM. SOKL + OMÍTKA

C12

NÁZEV AKCE: REKONSTRUKCE LABORATOŘÍ PRO AGRONOMICKOU FAKULTU V BUDOVĚ C (C12, C21, C31, C42, C52)			
PROJEKTANTI:	Ing.arch. Lukáš Urban Ing.arch. Martin Čelikovský Tomešova 563/2b, Brno atelier@urban-celikovsky.cz	STAVEBNÍK: Mendelova univerzita v Brně Zemědělská 1665/1, 613 00, Brno MÍSTO STAVBY: Zemědělská 1665/1, 613 00, Brno	STUPEŇ: Dokumentace pro provádění stavby DATUM: 04.2018 MĚŘÍTKO: 1:50 VYPRACOVAL: Ing.arch. Lukáš Urban
NÁZEV VÝKRESU: C12 - BOURACÍ PRÁCE - PŮDORYS 2.NP			ČÍSLO VÝKRESU / REVIZE: D.01 / 00



URBAN ČELIKOVSKÝ
ARCHITEKTI

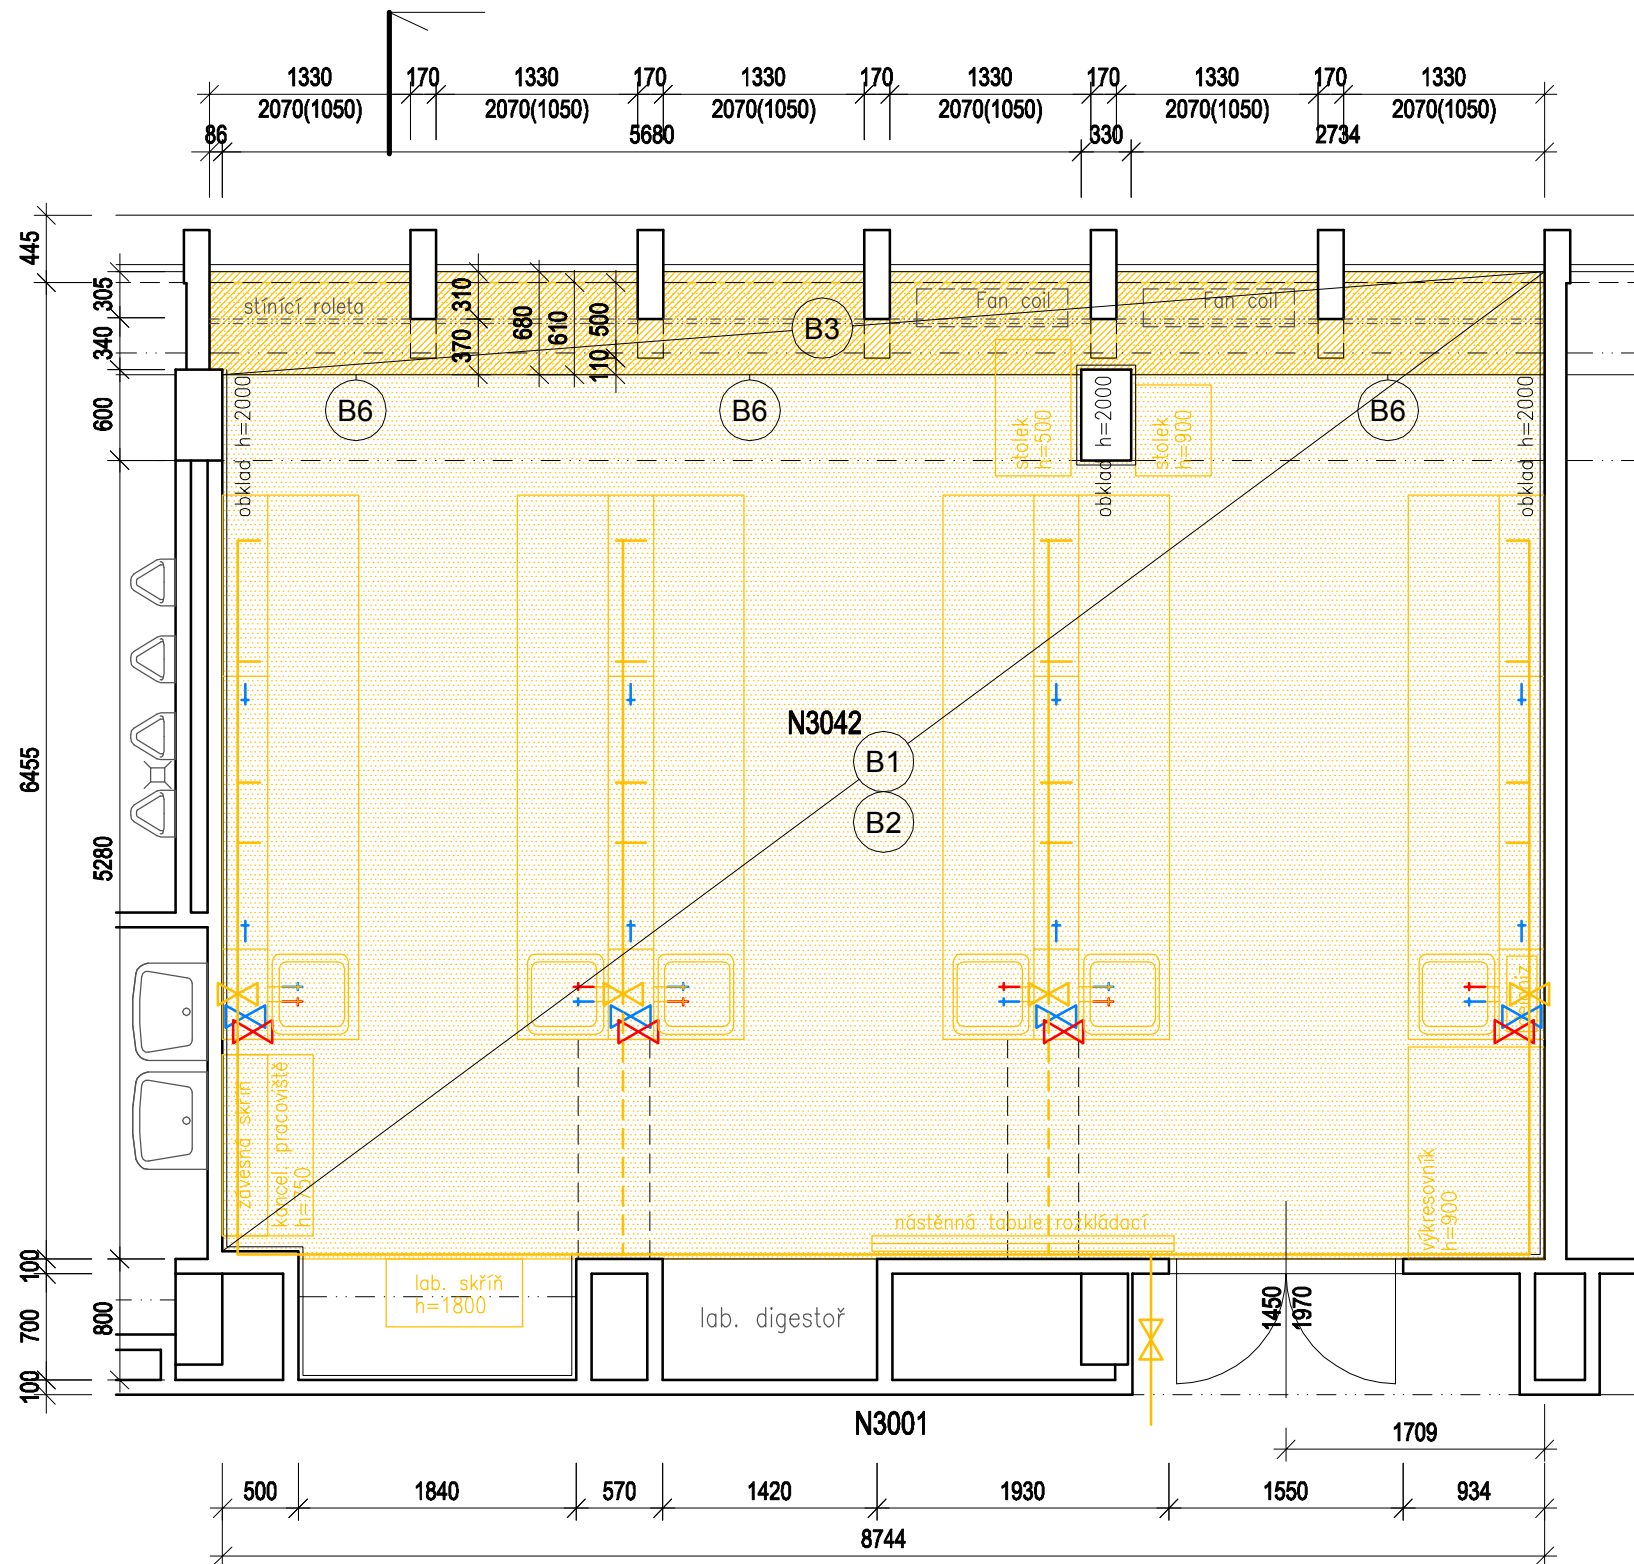

LEGENDA:

- Stávající zdivo a nosné sloupy
- Odstranění nášlapné vrstvy stávající podlahové krytiny
- Odstranění keramického obkladu na parapetu
- Stávající laboratorní nábytek určený k odstranění
- Zachovávané laboratorní vybavení
- Stávající zařízení fancoil (pečlivě utěsnit)
- Stávající rozvody plynu (úpravy viz projekt ZTI)
- Stávající rozvody vody (úpravy viz projekt ZTI)

LEGENDA BOURACÍCH PRACÍ - PRVKY "B"

- B1 - Odstranění stávajícího laboratorního nábytku - demontáž a likvidace
- B2 - Odstranění stávající vinylové nášlapné vrstvy a zbrúsení betonového podkladu
- B3 - Odstranění keramického obkladu z parapetu včetně čela parapetu
- B4 - Odstranění keramické výlevky stojící na zděných pilířcích - demontáž a likvidace
- B5 - NEUVEDENO
- B6 - Demontáž termostatických čidel umístěných na parapetu okna a jejich zpětná instalace po provedení nového keramického obkladu (cca 6ks)
- B7 - Odstranění stávajících kovových žlábků na parapetech k již neexistujícímu stínění. Nově budou parapety obloženy v celé ploše.

Pozn.:

- Podrobný popis viz. technická zpráva
- Všechny rozměry je nutné přeměřit na stavbě


LEGENDA MÍSTNOSTÍ

ČM	NÁZEV MÍSTNOSTI	PLOCHA (m²)	PODLAHA	STĚNY
N3042	LABORATOŘ	58,8	VINYL	KERAM. SOKL / OBKLAD + OMÍTKA
N3001	CHODBA	91,1	VINYL	KERAM. SOKL + OMÍTKA

C21



NÁZEV AKCE: REKONSTRUKCE LABORATOŘÍ PRO AGRONOMICKOU FAKULTU V BUDOVĚ C (C12, C21, C31, C42, C52)			
PROJEKTANTI:	Ing.arch. Lukáš Urban Ing.arch. Martin Čelikovský Tomešova 563/2b, Brno atelier@urban-celikovsky.cz	STAVEBNÍK: Mendelova univerzita v Brně Zemědělská 1665/1, 613 00, Brno MÍSTO STAVBY: Zemědělská 1665/1, 613 00, Brno	STUPEŇ: Dokumentace pro provádění stavby DATUM: 04.2018 MĚŘÍTKO: 1:50 VYPRACOVAL: Ing.arch. Lukáš Urban
NÁZEV VÝKRESU: C21 - BOURACÍ PRÁCE - PŮDORYS 3.NP			ČÍSLO VÝKRESU / REVIZE: D.02 / 00

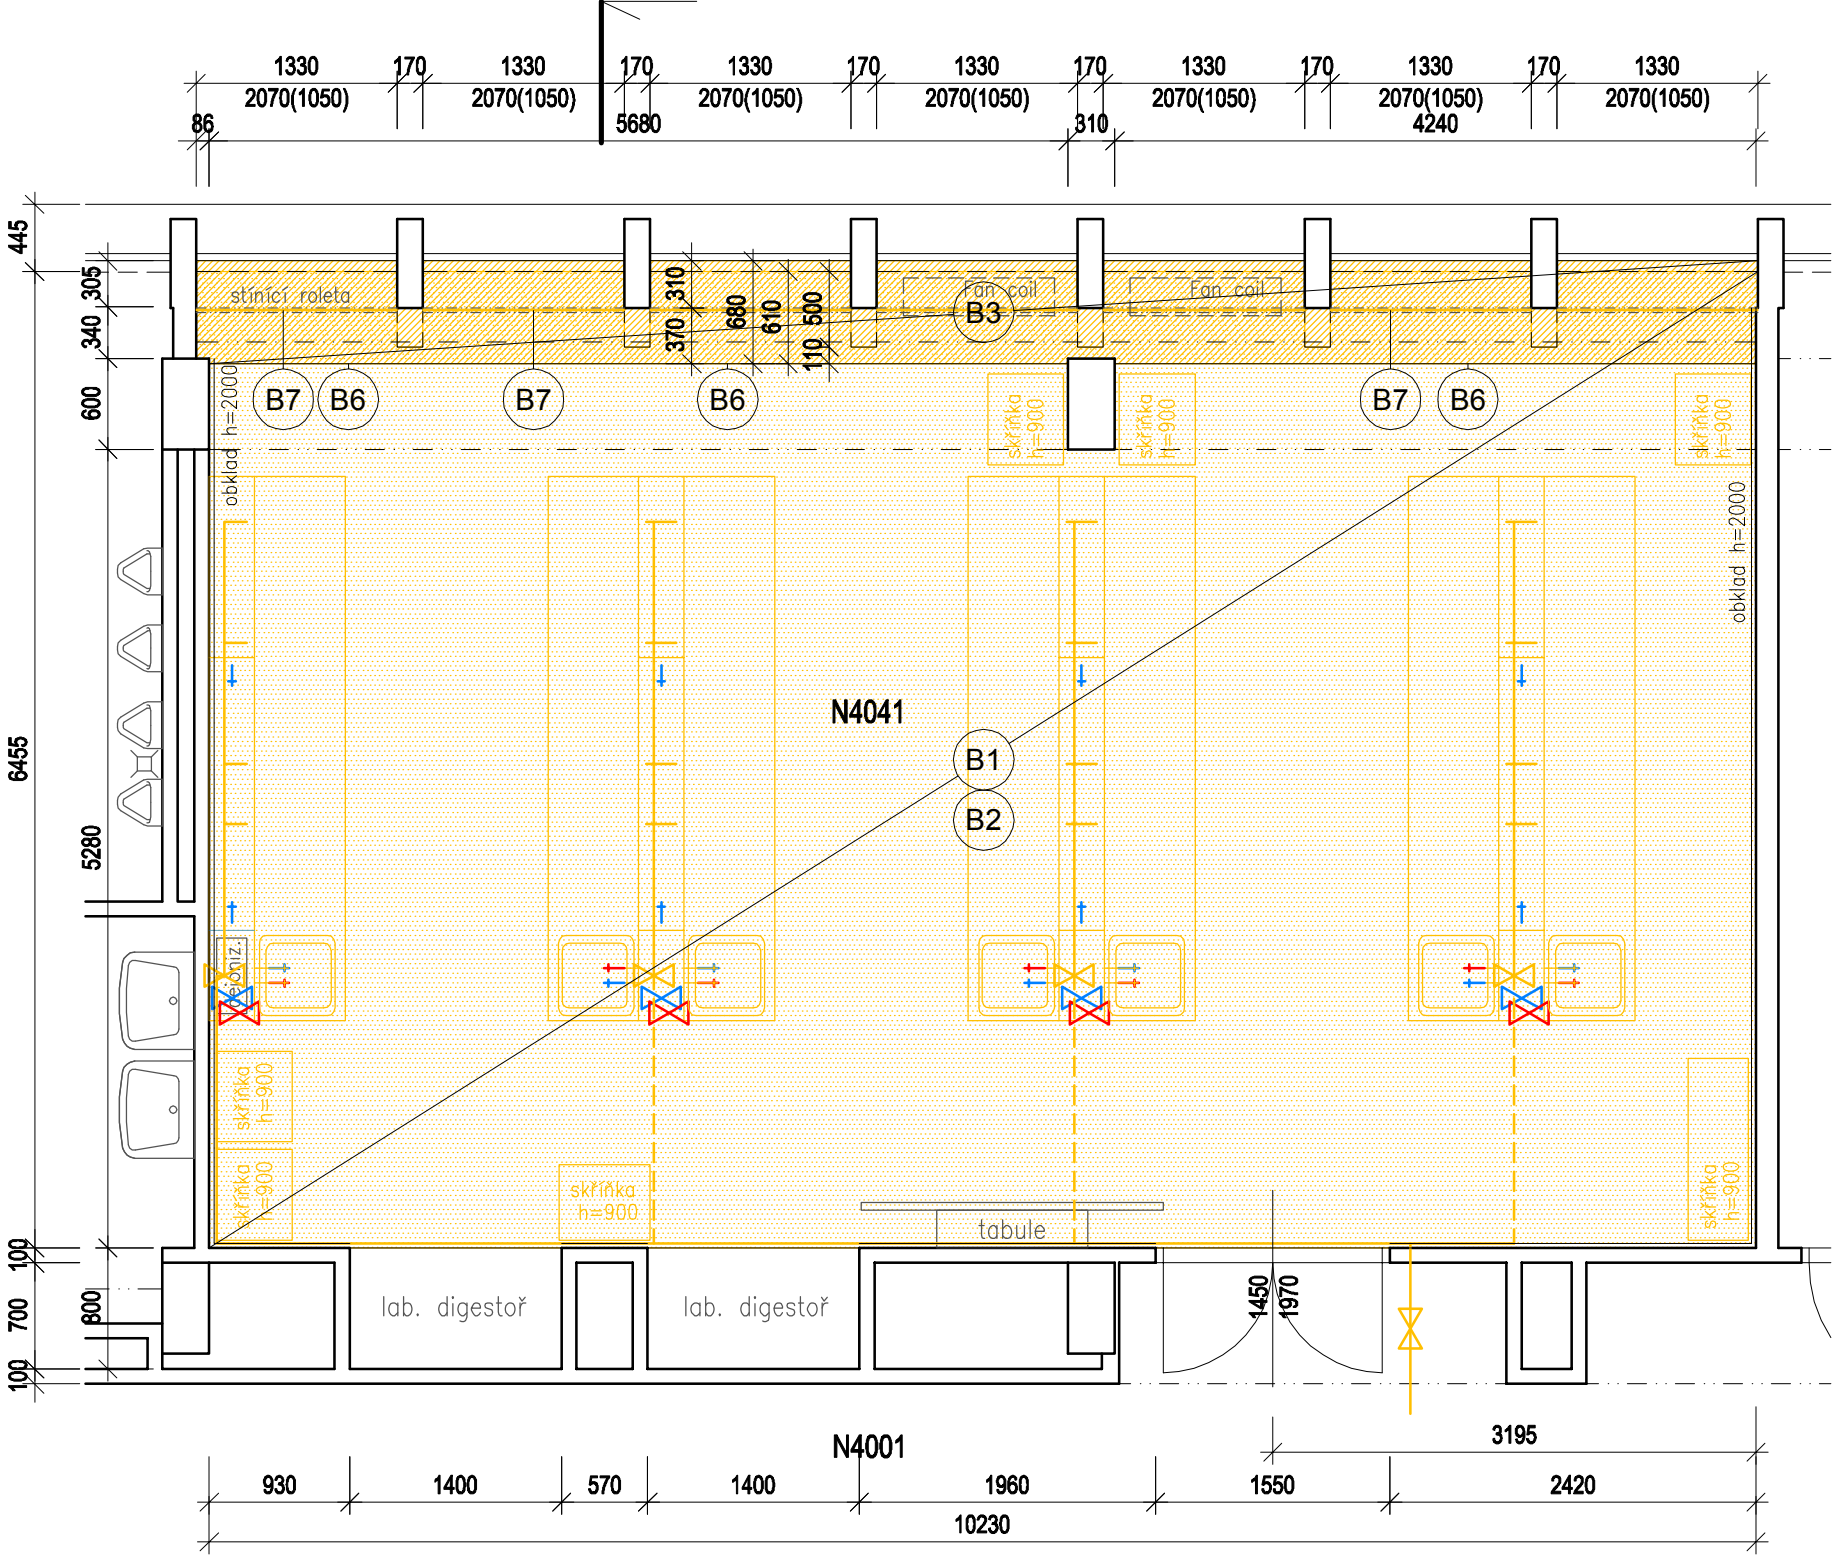

LEGENDA:

- Stávající zdivo a nosné sloupy
- Odstranění nášlapné vrstvy stávající podlahové krytiny
- Odstranění keramického obkladu na parapetu
- Stávající laboratorní nábytek určený k odstranění
- Zachovávané laboratorní vybavení
- Stávající zařízení fancoil (pečlivě utěsnit)
- Stávající rozvody plynu (úpravy viz projekt ZTI)
- Stávající rozvody vody (úpravy viz projekt ZTI)

LEGENDA BOURACÍCH PRACÍ - PRVKY "B"

- B1 - Odstranění stávajícího laboratorního nábytku - demontáž a likvidace
- B2 - Odstranění stávající vinylové nášlapné vrstvy a zbrúsení betonového podkladu
- B3 - Odstranění keramického obkladu z parapetu včetně čela parapetu
- B4 - Odstranění keramické výlevky stojící na zděných pilířcích - demontáž a likvidace
- B5 - NEUVEDENO
- B6 - Demontáž termostatických čidel umístěných na parapetu okna a jejich zpětná instalace po provedení nového keramického obkladu (cca 6ks)
- B7 - Odstranění stávajících kovových žlábků na parapetech k již neexistujícímu stínění. Nově budou parapety obloženy v celé ploše.


- Pozn.:
- Podrobný popis viz. technická zpráva
 - Všechny rozměry je nutné přeměřit na stavbě

LEGENDA MÍSTNOSTÍ

ČM	NÁZEV MÍSTNOSTI	PLOCHA (m²)	PODLAHA	STĚNY
N4041	CVIČEBNA	68,0	VINYL	KERAM. SOKL / OBKLAD + OMÍTKA
N4001	CHODBA	91,1	VINYL	KERAM. SOKL + OMÍTKA

C31

NÁZEV AKCE: REKONSTRUKCE LABORATOŘÍ PRO AGRONOMICKOU FAKULTU V BUDOVĚ C (C12, C21, C31, C42, C52)			
PROJEKTANTI:		STAVEBNÍK:	
Ing.arch. Lukáš Urban		Mendelova univerzita v Brně	
Ing.arch. Martin Čelikovský		Zemědělská 1665/1, 613 00, Brno	
Tomešova 563/2b, Brno		MÍSTO STAVBY:	
atelier@urban-celikovsky.cz		Zemědělská 1665/1, 613 00, Brno	
NÁZEV VÝKRESU:		ČÍSLO VÝKRESU / REVIZE:	
C31 - BOURACÍ PRÁCE - PŮDORYS 4.NP		D.03 / 00	

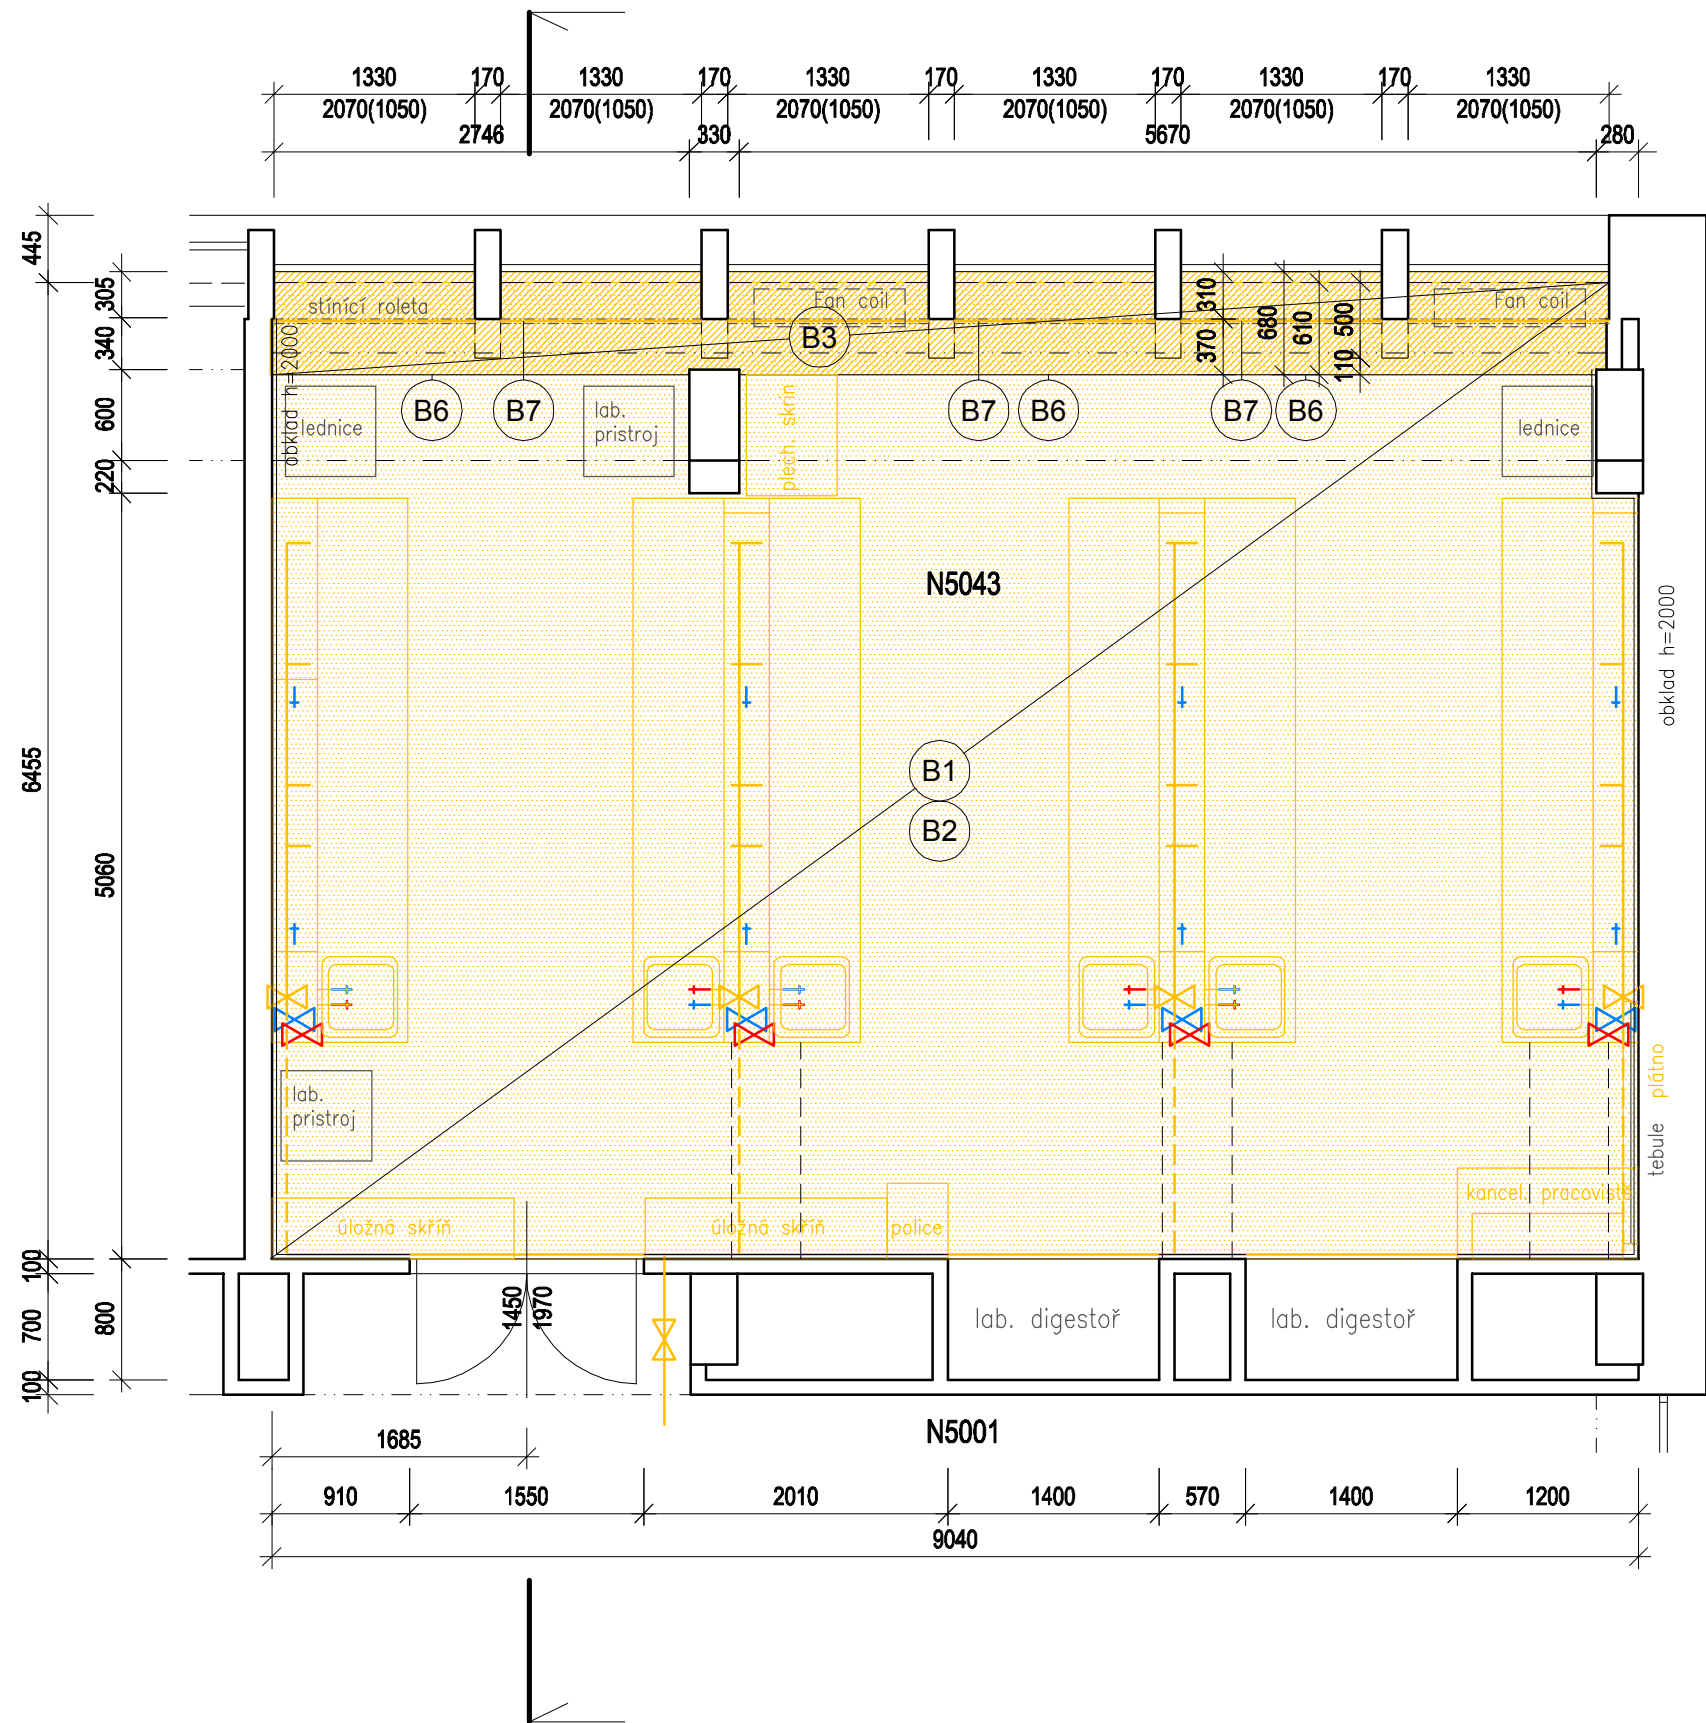

LEGENDA:

- Stávající zdivo a nosné sloupy
- Odstranění nášlapné vrstvy stávající podlahové krytiny
- Odstranění keramického obkladu na parapetu
- Stávající laboratorní nábytek určený k odstranění
- Zachovávané laboratorní vybavení
- Stávající zařízení fancoil (pečlivě utěsnit)
- Stávající rozvody plynu (úpravy viz projekt ZTI)
- Stávající rozvody vody (úpravy viz projekt ZTI)

LEGENDA BOURACÍCH PRACÍ - PRVKY "B"

- B1 - Odstranění stávajícího laboratorního nábytku - demontáž a likvidace
- B2 - Odstranění stávající vinylové nášlapné vrstvy a zbrúsení betonového podkladu
- B3 - Odstranění keramického obkladu z parapetu včetně čela parapetu
- B4 - Odstranění keramické výlevky stojící na zděných pilířcích - demontáž a likvidace
- B5 - NEUVEDENO
- B6 - Demontáž termostatických čidel umístěných na parapetu okna a jejich zpětná instalace po provedení nového keramického obkladu (cca 6ks)
- B7 - Odstranění stávajících kovových žlábků na parapetech k již neexistujícímu stínění. Nově budou parapety obloženy v celé ploše.

Pozn.:


- Podrobný popis viz. technická zpráva
- Všechny rozměry je nutné přeměřit na stavbě

LEGENDA MÍSTNOSTÍ

ČM	NÁZEV MÍSTNOSTI	PLOCHA (m²)	PODLAHA	STĚNY
N5043	CVIČEBNA	60,1	VINYL	KERAM. SOKL / OBKLAD + OMÍTKA
N5001	CHODBA	91,1	VINYL	KERAM. SOKL + OMÍTKA

C42

NÁZEV AKCE: REKONSTRUKCE LABORATOŘÍ PRO AGRONOMICKOU FAKULTU V BUDOVĚ C (C12, C21, C31, C42, C52)			
PROJEKTANTI:	Ing.arch. Lukáš Urban Ing.arch. Martin Čelikovský Tomešova 563/2b, Brno atelier@urban-celikovsky.cz	STAVEBNÍK: Mendelova univerzita v Brně Zemědělská 1665/1, 613 00, Brno MÍSTO STAVBY: Zemědělská 1665/1, 613 00, Brno	STUPEŇ: Dokumentace pro provádění stavby DATUM: 04.2018 MĚŘÍTKO: 1:50 VYPRACOVAL: Ing.arch. Lukáš Urban
NÁZEV VÝKRESU: C42 - BOURACÍ PRÁCE - PŮDORYS 5.NP			ČÍSLO VÝKRESU / REVIZE: D.04 / 00

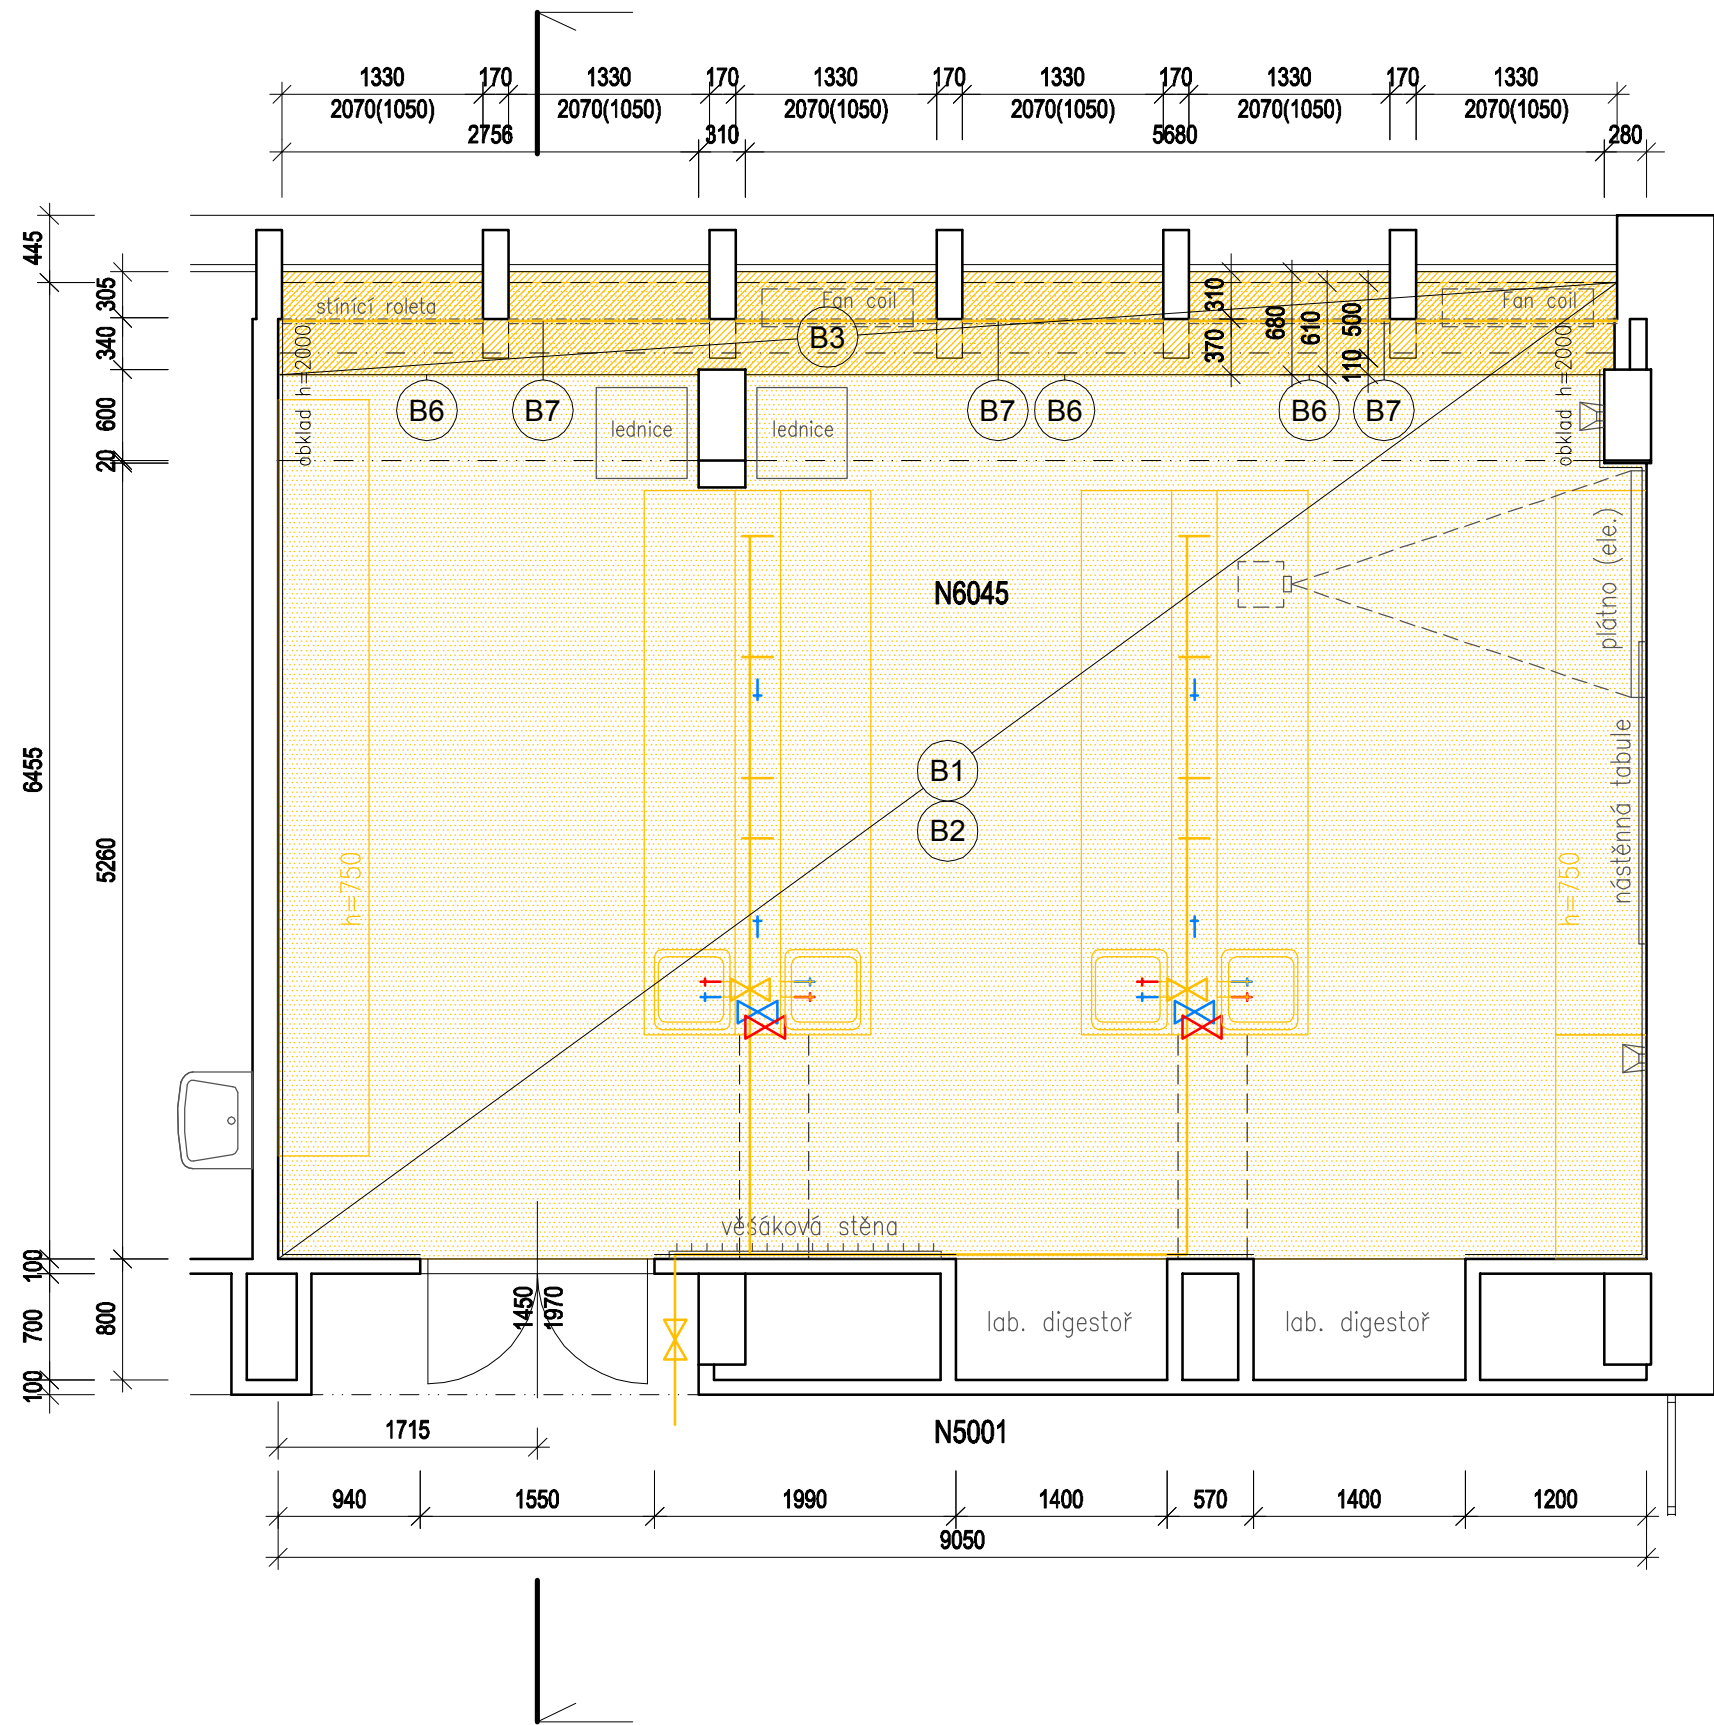

LEGENDA:

- Stávající zdivo a nosné sloupy
- Odstranění nášlapné vrstvy stávající podlahové krytiny
- Odstranění keramického obkladu na parapetu
- Stávající laboratorní nábytek určený k odstranění
- Zachovávané laboratorní vybavení
- Stávající zařízení fancoil (pečlivě utěsnit)
- Stávající rozvody plynu (úpravy viz projekt ZTI)
- Stávající rozvody vody (úpravy viz projekt ZTI)

LEGENDA BOURACÍCH PRACÍ - PRVKY "B"

- B1 - Odstranění stávajícího laboratorního nábytku - demontáž a likvidace
- B2 - Odstranění stávající vinylové nášlapné vrstvy a zbrúsení betonového podkladu
- B3 - Odstranění keramického obkladu z parapetu včetně čela parapetu
- B4 - Odstranění keramické výlevky stojící na zděných pilířcích - demontáž a likvidace
- B5 - NEUVEDENO
- B6 - Demontáž termostatických čidel umístěných na parapetu okna a jejich zpětná instalace po provedení nového keramického obkladu (cca 6ks)
- B7 - Odstranění stávajících kovových žlábků na parapetech k již neexistujícímu stínění. Nově budou parapety obloženy v celé ploše.


Pozn.:
- Podrobný popis viz. technická zpráva
- Všechny rozměry je nutné přeměřit na stavbě

LEGENDA MÍSTNOSTÍ

ČM	NÁZEV MÍSTNOSTI	PLOCHA (m²)	PODLAHA	STĚNY
N6045	CVIČEBNA	60,1	VINYL	KERAM. SOKL / OBKLAD + OMÍTKA
N6001	CHODBA	91,1	VINYL	KERAM. SOKL + OMÍTKA

C52

NÁZEV AKCE: REKONSTRUKCE LABORATOŘÍ PRO AGRONOMICKOU FAKULTU V BUDOVĚ C (C12, C21, C31, C42, C52)			
PROJEKTANTI:	Ing.arch. Lukáš Urban Ing.arch. Martin Čelikovský Tomešova 563/2b, Brno atelier@urban-celikovsky.cz	STAVEBNÍK: Mendelova univerzita v Brně Zemědělská 1665/1, 613 00, Brno	STUPEŇ: Dokumentace pro provádění stavby
		MÍSTO STAVBY: Zemědělská 1665/1, 613 00, Brno	DATUM: 04.2018
			MĚŘÍTKO: 1:50
			VYPRACOVAL: Ing.arch. Lukáš Urban
NÁZEV VÝKRESU: C52 - BOURACÍ PRÁCE - PŮDORYS 6.NP			ČÍSLO VÝKRESU / REVIZE: D.05 / 00

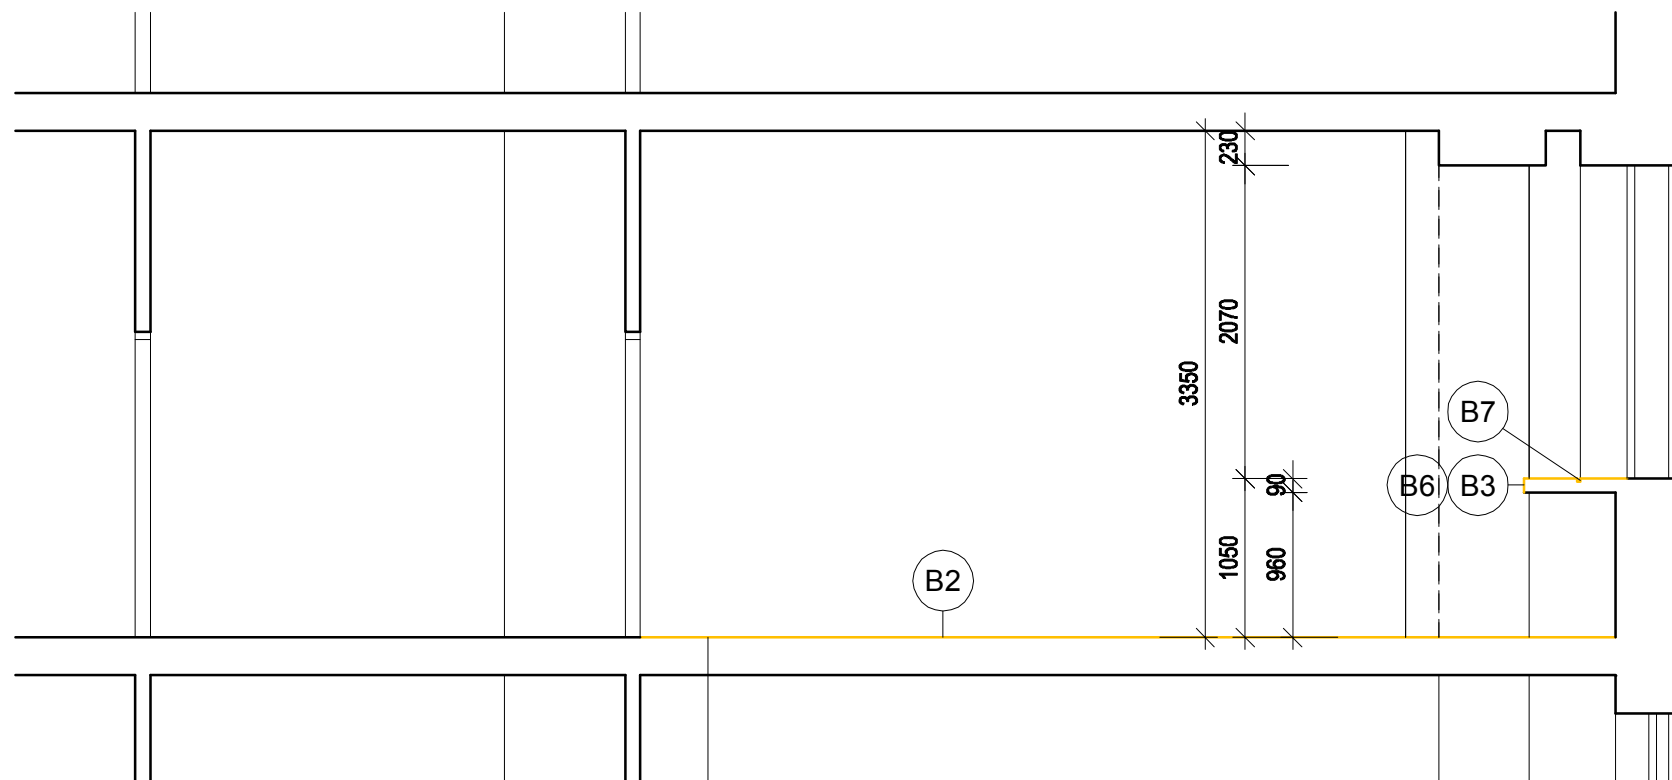

2 mm **odstraňované PVC**

- zbroušení pokladního betonu
- stávající stropní kce.

LEGENDA:

- Stávající zdivo a nosné sloupy
- Odstranění nášlapné vrstvy stávající podlahové krytiny
- Odstranění keramického obkladu na parapetu
- Stávající laboratorní nábytek určený k odstranění
- Zachovávané laboratorní vybavení
- Stávající zařízení fancoil (pečlivě utěsnit)
- Stávající rozvody plynu (úpravy viz projekt ZTI)
- Stávající rozvody vody (úpravy viz projekt ZTI)

LEGENDA BOURACÍCH PRACÍ - PRVKY "B"

- B1 - Odstranění stávajícího laboratorního nábytku - demontáž a likvidace
- B2 - Odstranění stávající vinylové nášlapné vrstvy a zbroušení betonového podkladu
- B3 - Odstranění keramického obkladu z parapetu včetně čela parapetu
- B4 - Odstranění keramické výlevky stojící na zděných pilířcích - demontáž a likvidace
- B5 - NEUVEDENO
- B6 - Demontáž termostatických čidel umístěných na parapetu okna a jejich zpětná instalace po provedení nového keramického obkladu (cca 6ks)
- B7 - Odstranění stávajících kovových žlábků na parapetech k již neexistujícímu stínění. Nově budou parapety obloženy v celé ploše.

Pozn.:

- Podrobný popis viz. technická zpráva
- Všechny rozměry je nutné přeměřit na stavbě
- Audiovizuální prvky (projektor a plátno) nejsou součástí této dodávky; ve výkrese jsou pouze zakresleny jejich umístění a příprava připojení (viz část elektromontáže)



URBAN ČELIKOVSKÝ
ARCHITEKTI

NÁZEV AKCE: REKONSTRUKCE LABORATOŘÍ PRO AGRONOMICKOU FAKULTU V BUDOVĚ C (C12, C21, C31, C42, C52)			
PROJEKTANTI:	Ing.arch. Lukáš Urban	STAVEBNÍK:	Mendelova univerzita v Brně
	Ing.arch. Martin Čelikovský		Zemědělská 1665/1, 613 00, Brno
	Tomešova 563/2b, Brno	MÍSTO STAVBY:	Zemědělská 1665/1, 613 00, Brno
atelier@urban-celikovsky.cz		VYPRACOVAL:	
		Ing.arch. Lukáš Urban	
NÁZEV VÝKRESU: BOURACÍ PRÁCE - TYPICKÝ ŘEZ			ČÍSLO VÝKRESU / REVIZE: D.06 / 00