



BOČNÍ POHLED 1:10

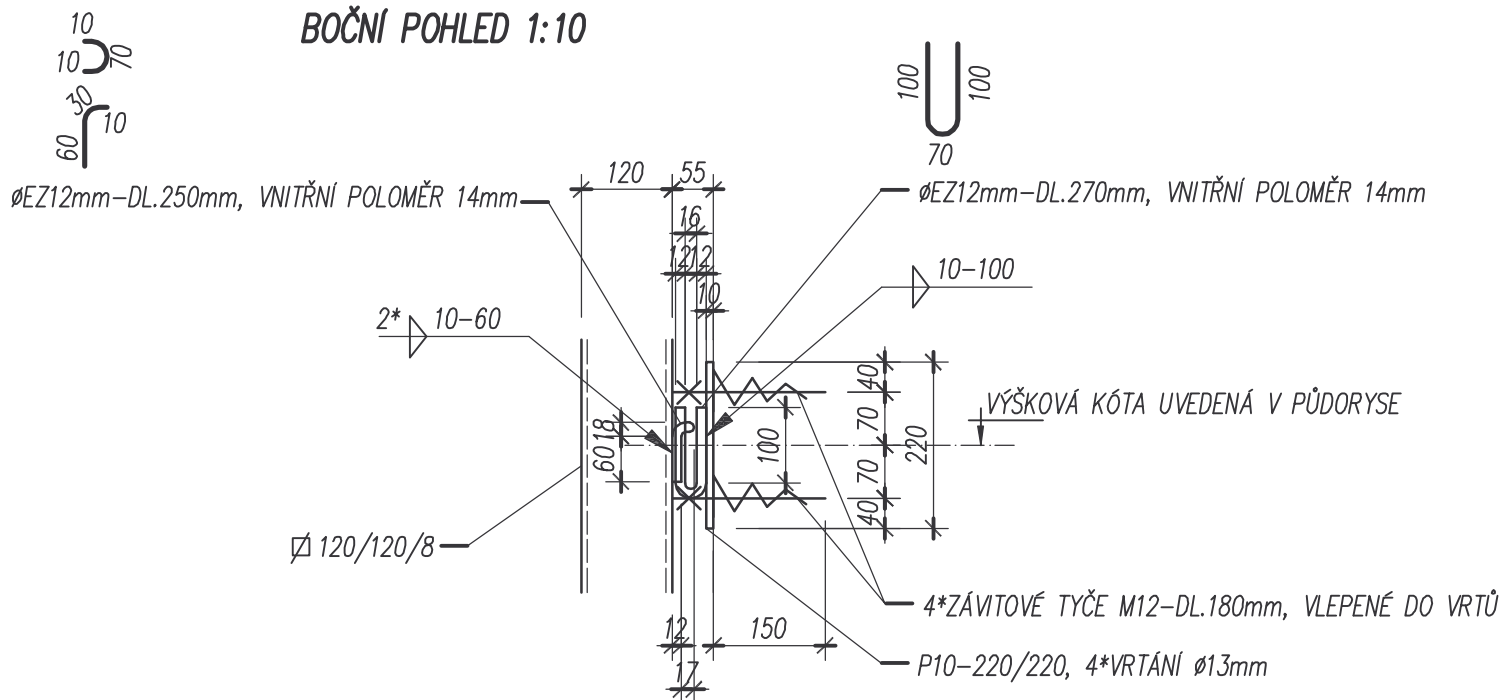

PŮDORYS 1:10

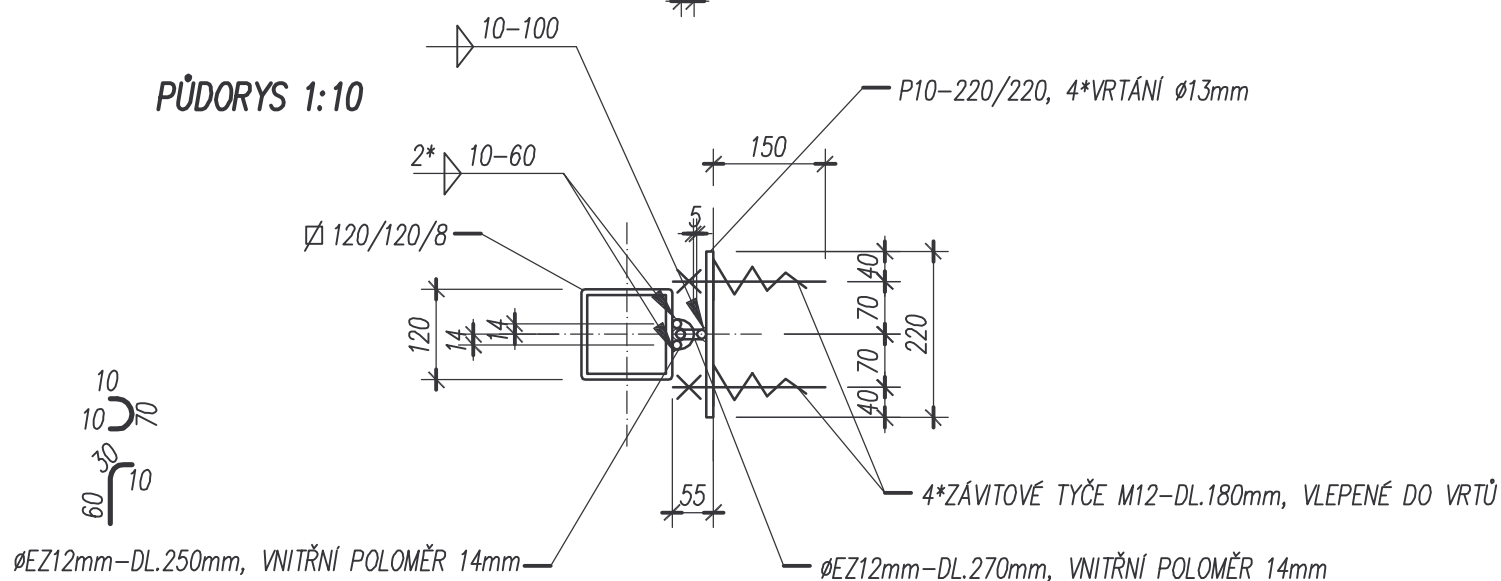

CELKOVÝ POČET ÚPRAVY : 10ks

OCEL : S235

ZHOTOVITEL: STAVOPROJEKT OLOMOUC a.s. Holická 568/31y, 772 00 Olomouc, Telefon: 585531111, Fax: 585531333 E-mail: info@stavoprojekt.cz, IČ: 45192031, DIČ: CZ45192031		RAŽITKO:		 STAVOPROJEKT OLOMOUC a.s.			
STUPEŇ DOKUMENTACE: DOKUMENTACE PRO PROVEDENÍ STAVBY		ŘEDITEL: RNDr. L. Šťastný				MANAŽER PROJEKTU: PaedDr. Zoja Šťastná	
INVESTOR: MENDELOVA UNIVERZITA V BRNĚ ZEMEDĚLSKÁ 1665/1, 613 00 BRNO		HLAVNÍ INŽENÝR PROJEKTU: Ing. Jiří Vician		VEDOUČÍ PROJEKTANT: Ing. Jiří Vician		ZAK.ČÍSLO: 11-001/340	PARÉ:
UŽIVATEL: ZAHRADNICKÁ FAKULTA VALTICKÁ 337, 691 44 LEDNICE		ODPOVĚDNÝ PROJEKTANT: Ing. J. Zmrzlý		VYPRACOVAL: Ing. J. Zmrzlý		DATUM: 25/07/2017	
MÍSTO STAVBY: LEDNICE, k.ú. Lednice na Moravě 679828						FORMÁT: -	
KRAJ: JIHOMORAVSKÝ						MĚŘÍTKO: 1:10	
ZAKÁZKA:							
REKONSTRUKCE OBJEKTU C V LEDNICI							
OBJEKT:		SO-01 STAVEBNĚ KONSTRUKČNÍ ČÁST				ČÁST: D.1.2	
VÝKRES:		DETAIL K1-KOTVENÍ OK ŠACHTY KE ZDIVU				ČÁST: 10	

ERROR: syntaxerror
OFFENDING COMMAND: --nostringval--

STACK:

/Title
(
/Subject
(D:20171010071810)
/ModDate
(
/Keywords
(PDFCreator Version 0.8.0)
/Creator
(D:20171010071810)
/CreationDate
(zmrzly)
/Author
-mark-