









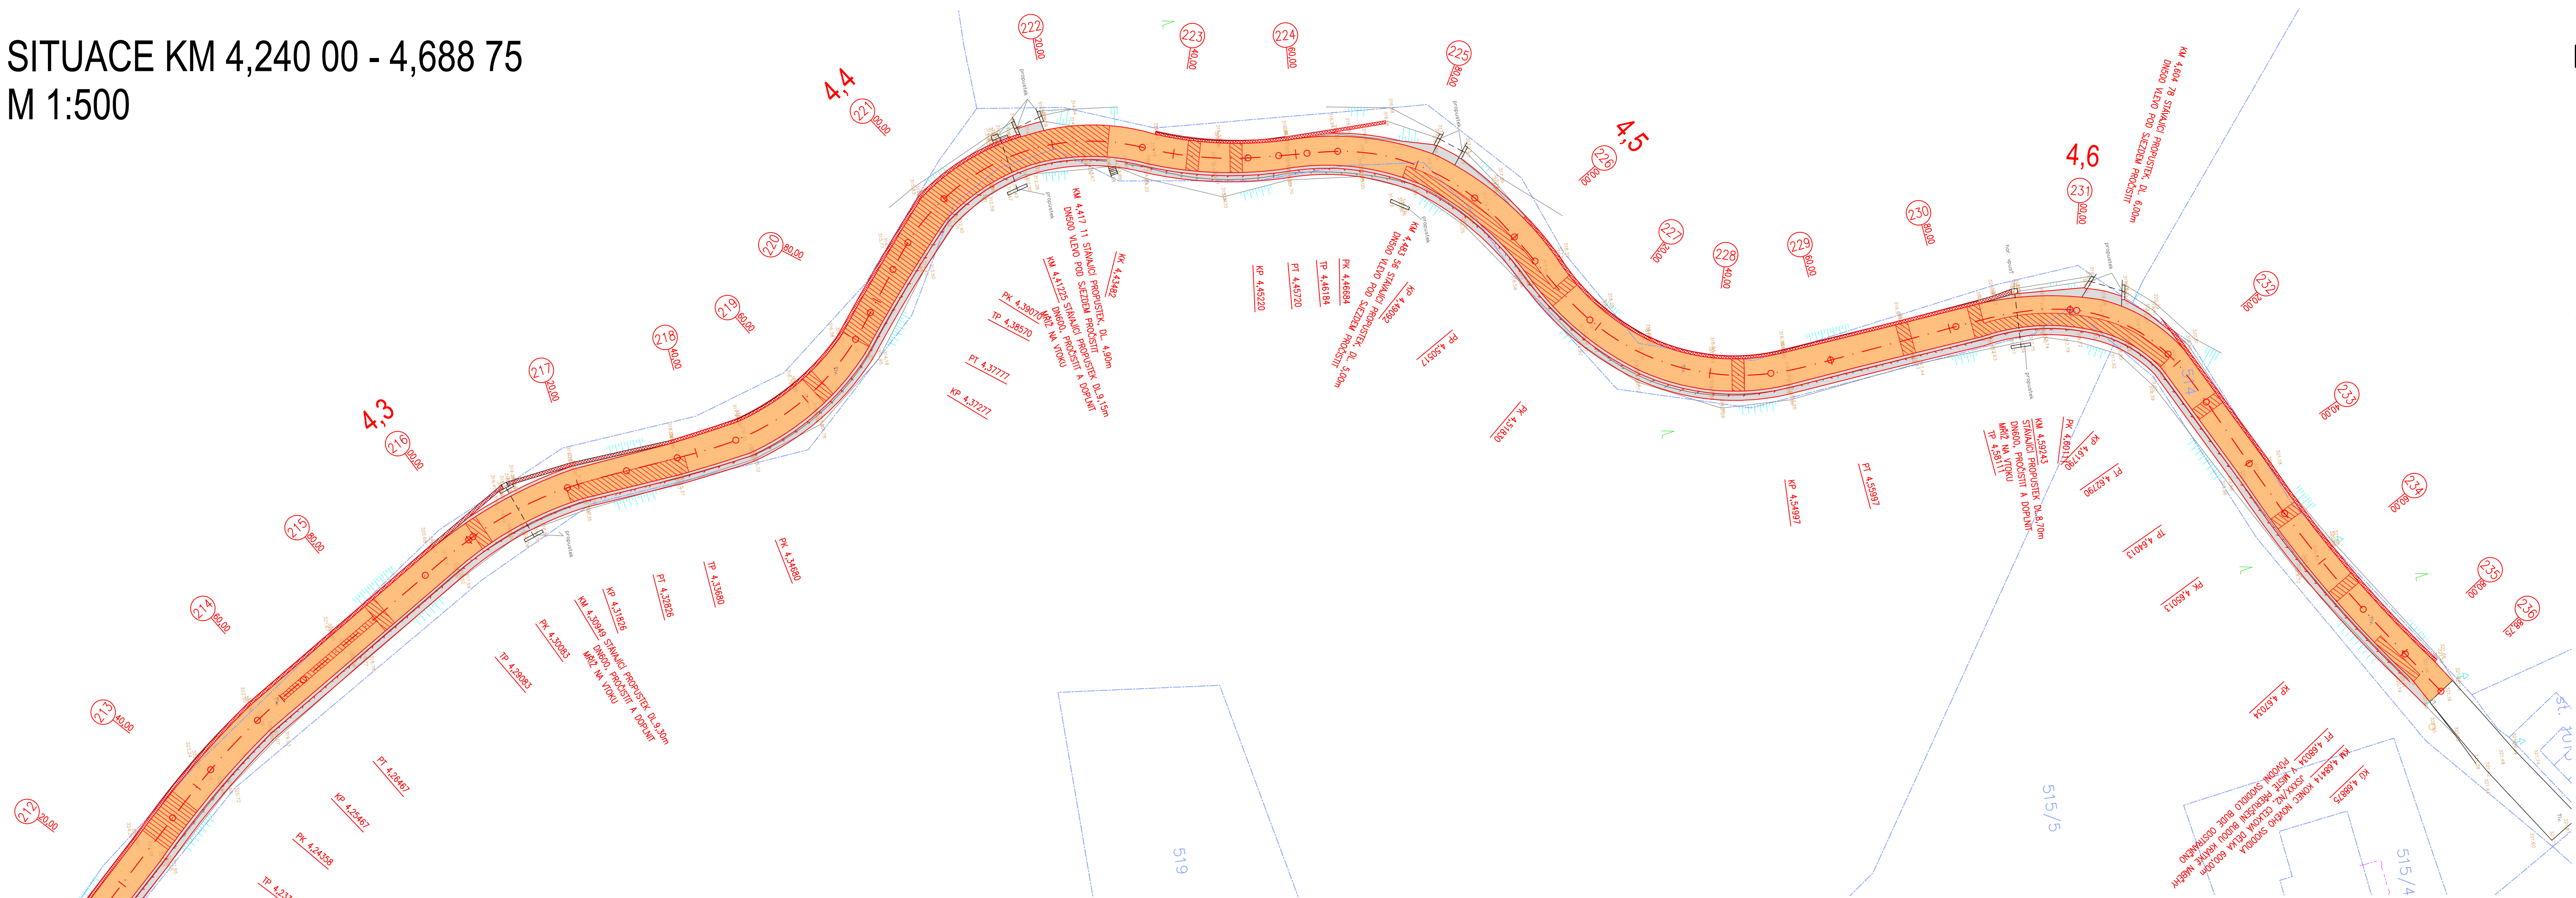

 















SITUACE KM 4,240 00 - 4,688 75  
M 1:500




LEGENDA:


- |   |   |
|---|---|
|  | STÁVAJÍCÍ PONECHANÉ STAVBY (BUDOVY, MOSTY, ZDI, PROPUSTKY, ...)                     |
|  | STÁVAJÍCÍ SVODIDLA  |
|  | STÁVAJÍCÍ ZPEVNĚNÉ PLOCHY (VOZOVKY, CHODNÍKY, DLÁŽDĚNÉ KORYTA, ...)                 |
|  | STÁVAJÍCÍ SVAHY   |
|  | STÁVAJÍCÍ SOLITERNÍ STROMY S PRŮMĚREM KMENU   |
|  | STÁVAJÍCÍ PLOŠNÉ SKUPINY STROMŮ A KEŘŮ  |
|  | PŮVODNÍ KONSTRUKCE (MOSTNÍ PROVIZORIA, ZAŘÍZENÍ STAVBY, PŘÍJEZDOVÉ KOMUNIKACE, ...) |
|  | NOVÉ STAVBY (KOMUNIKACE, MOSTY, ZDI, PROPUSTKY, ...)                                |
|  | NOVÁ SVODIDLA   |
|  | NOVÉ ZEMNÍ TĚLESO – OBNOVA PŘÍKOPŮ  |
|  | NOVÝ POVRCH VOZOVKY – ZESÍLENÍ  |
|  | NOVÉ BETONOVÉ ŽLABOVKY  |
|  | NEZPEVNĚNÉ KRAJNICE   |
|  | NOVÝ KRYT VOZOVKY – ZESÍLENÍ VČETNĚ SANACE PORUCH                                   |
|  | ZPEVNĚNÉ SJEZDY – KOMPLETNÍ KONSTRUKCE  |
|  | PROTIEROZNÍ OCHRANA SVAHU – PLASTOVÁ GEOSIŤ   |


## LEGENDA INŽENÝRSKÝCH SÍTÍ:

- |   |   |
|---|---|
|  | STÁVAJÍCÍ VYSOKOTLAKÝ PLYNOVOD, OVĚŘENÝ (GASNET, s.r.o.)            |
|  | STÁVAJÍCÍ STŘEDOTLAKÝ PLYNOVOD, OVĚŘENÝ (GASNET, s.r.o.)            |
|  | STÁVAJÍCÍ OCHRANNÉ PÁSMO PLYNOVODU (GASNET, s.r.o.)                 |
|  | STÁVAJÍCÍ SILOVÉ VEDENÍ VYSOKÉHO NAPĚTÍ – PODZEMNÍ (EON a.s.)       |
|  | STÁVAJÍCÍ SILOVÉ VEDENÍ VYSOKÉHO NAPĚTÍ – NADZEMNÍ (EON a.s.)       |
|  | STÁVAJÍCÍ SILOVÉ VEDENÍ VELMI VYSOKÉHO NAPĚTÍ – NADZEMNÍ (EON a.s.) |
|  | STÁVAJÍCÍ SDĚLOVACÍ VEDENÍ (CETIN a.s.)                             |
|  | STÁVAJÍCÍ SDĚLOVACÍ VEDENÍ NEOVĚŘENÉ (CETIN a.s.)                   |
|  | STÁVAJÍCÍ SDĚLOVACÍ VEDENÍ S NN (CETIN a.s.)                        |

LEGENDA KATASTRU:

-  HRANICE KATASTRÁLNÍCH ÚZEMÍ  
 HRANICE PARCELY KATASTRU NEMOVITOSTÍ  
**764/1** ČÍSLO PARCELY KATASTRU NEMOVITOSTÍ

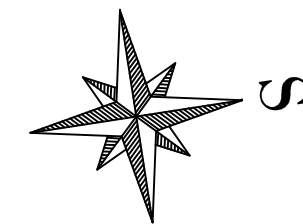

	PROJEKTANT :	Ing. Milan Samánek
	VYPRACOVAL :	Martin Surý

ORIEADATEL :	Mendelova univerzita v Brně, Školní lesní podnik Masarykův les Křtiny Křtiny č.175, 679 05	MĚŘÍTKO : 1:500 FORMÁT : 5x44 DATUM : 05/2017 STUPEN : DSP/PDPS Č.ZAKÁZKY : 17203 PRŮLOHA C.
STAVBA :	REKONSTRUKCE ÚČELOVÉ KOMUNIKACE ÚTECHOV - ADAMOV	Č. DOK. : B PROFIE : 2.05
OBJEKT :	SO 101 - KOMUNIKACE	
NÁZEV VÝKRESU :	SITUACE KM 4,240 00 - 4,688 75	