


KATASTRÁLNÍ MAPA
DOTČENÁ PARCELA
ŘEŠENÝ OBJEKT - BUDOVA D




| | | |
|---------------|--|--|
| NÁZEV STAVBY | MENDELOVA UNIVERZITA V BRNĚ - AREÁL ČERNÁ POLE - BUDOVA D (BA 02) | |
| MĚŘÍTKO | 1:1000 | |
| DATUM | 12/2018 | |
| NÁZEV VÝKRESU | C - ZJEDNODUŠENÝ SITUAČNÍ VÝKRES | |


OBJEKT BA02 (budova D) - PŮDORYS 1. NP

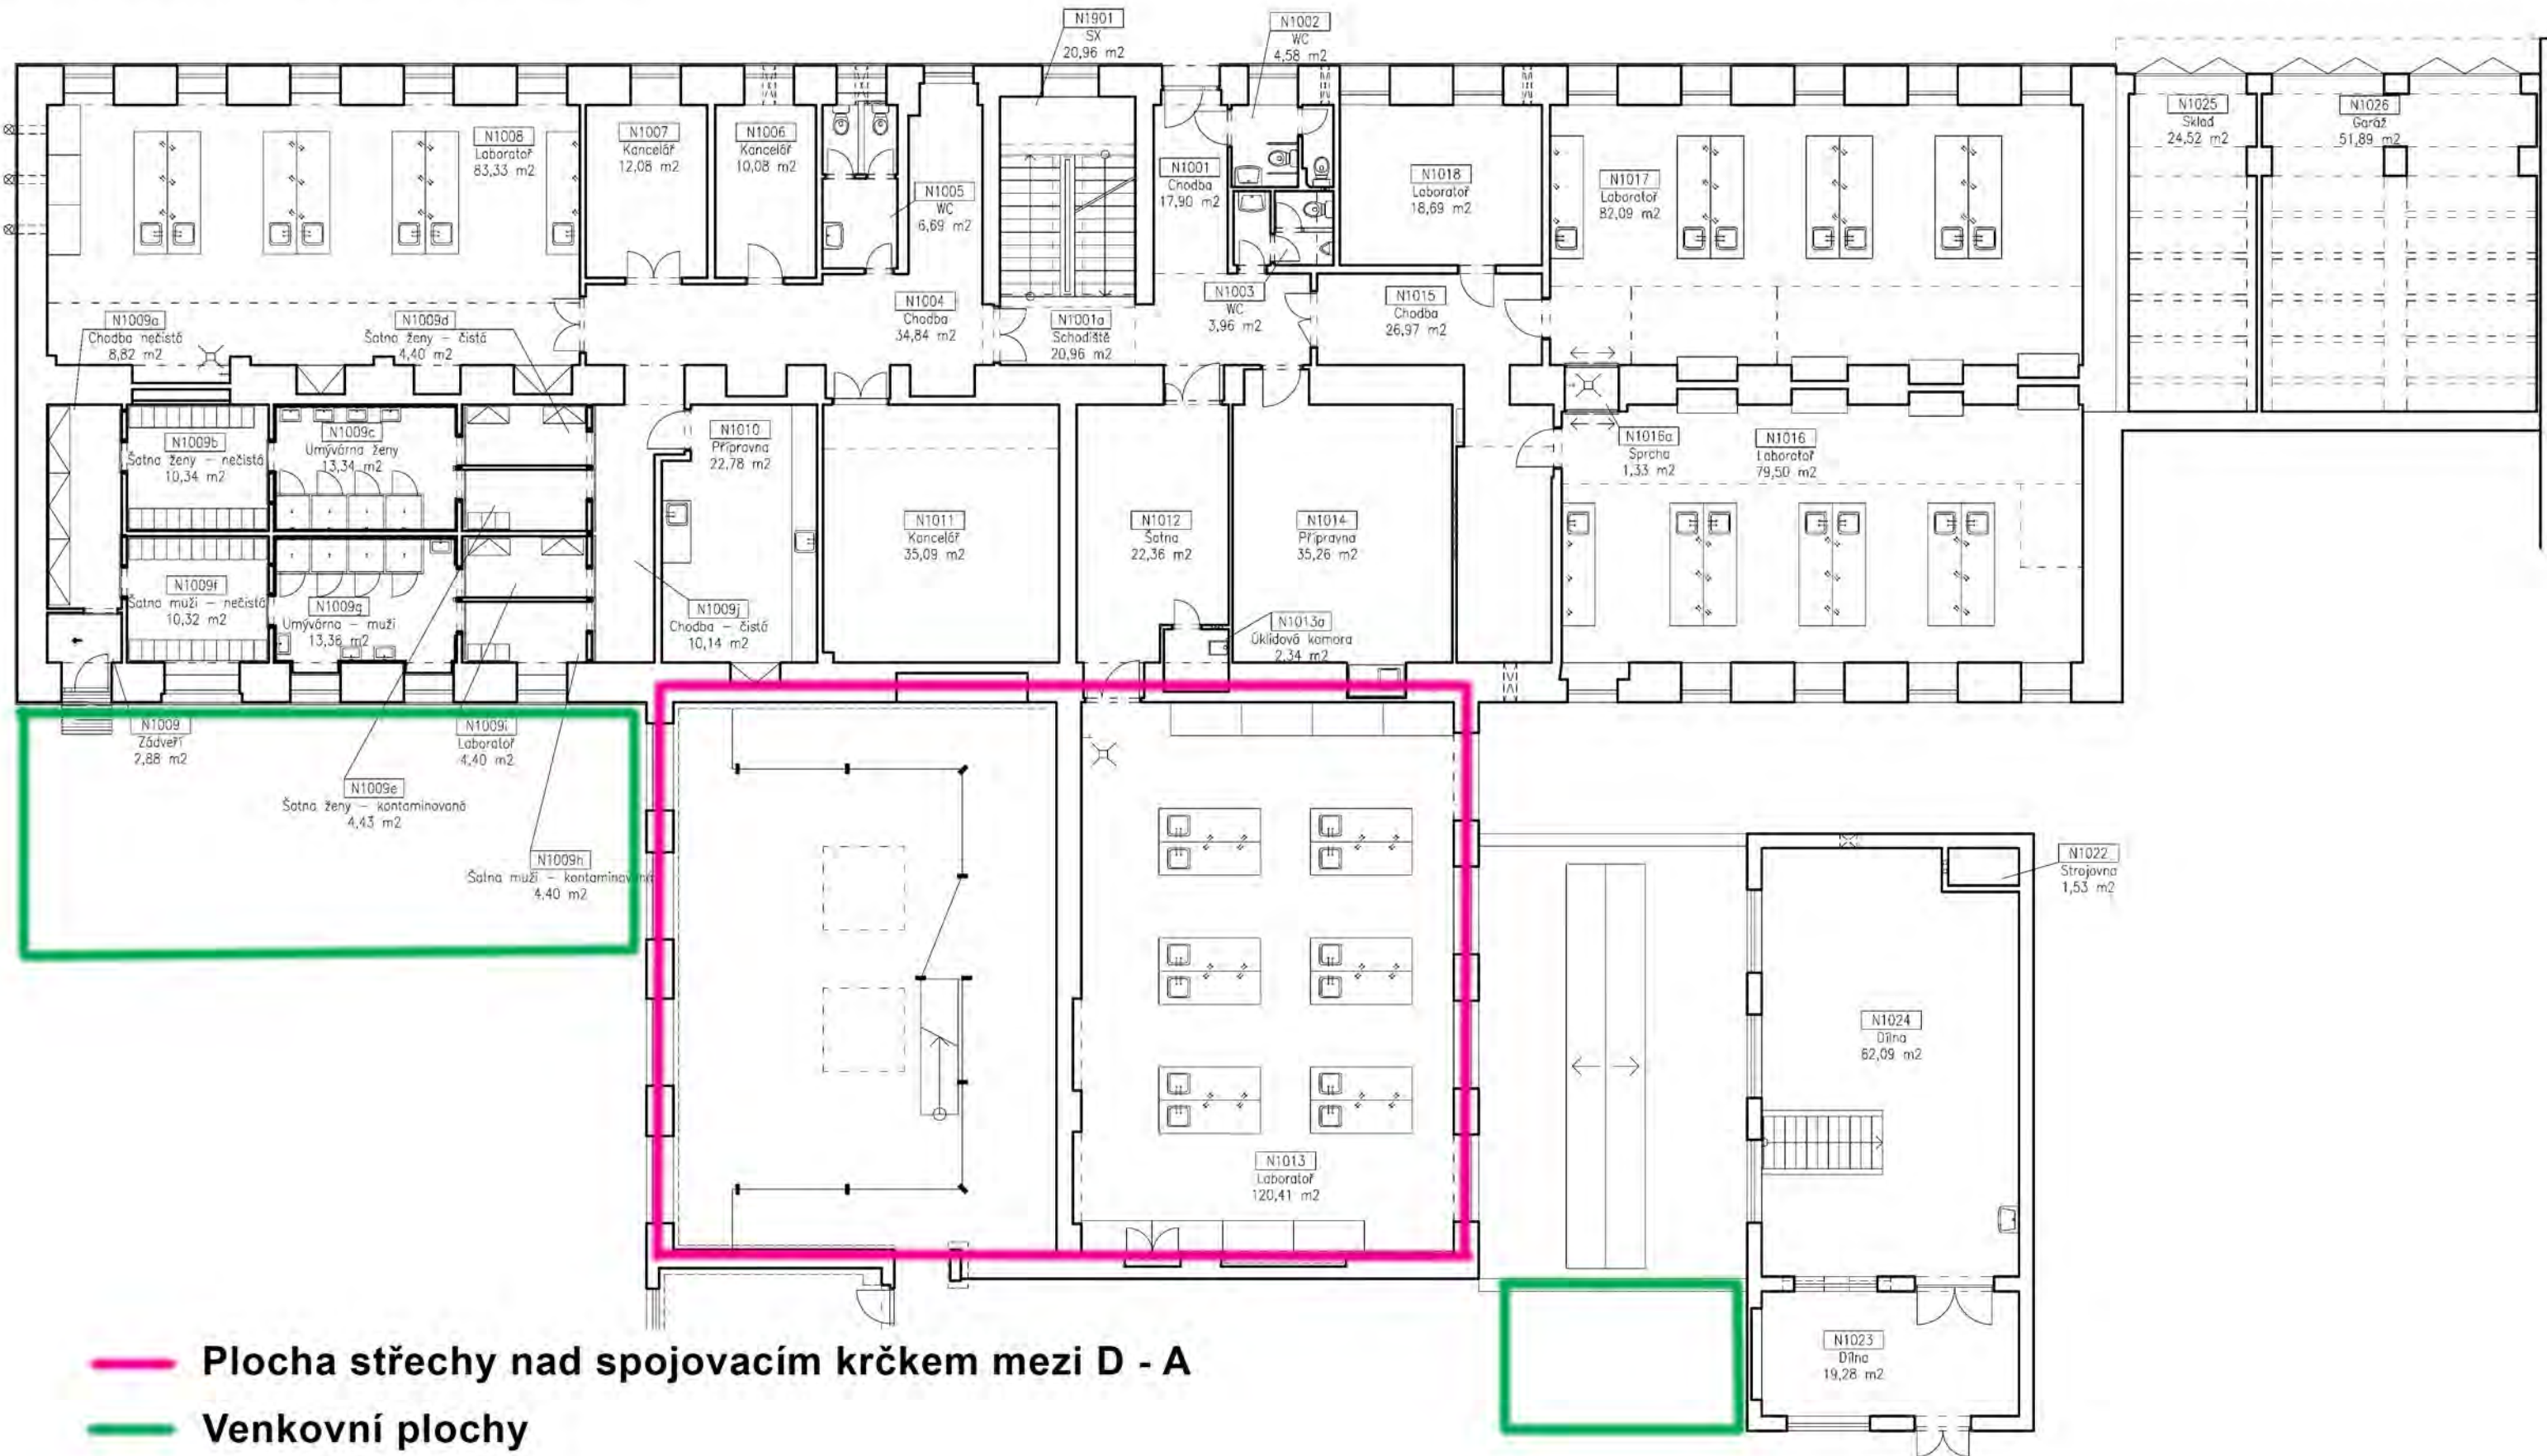


OBJEKT BA02 (budova D) - PŮDORYS 2. PP

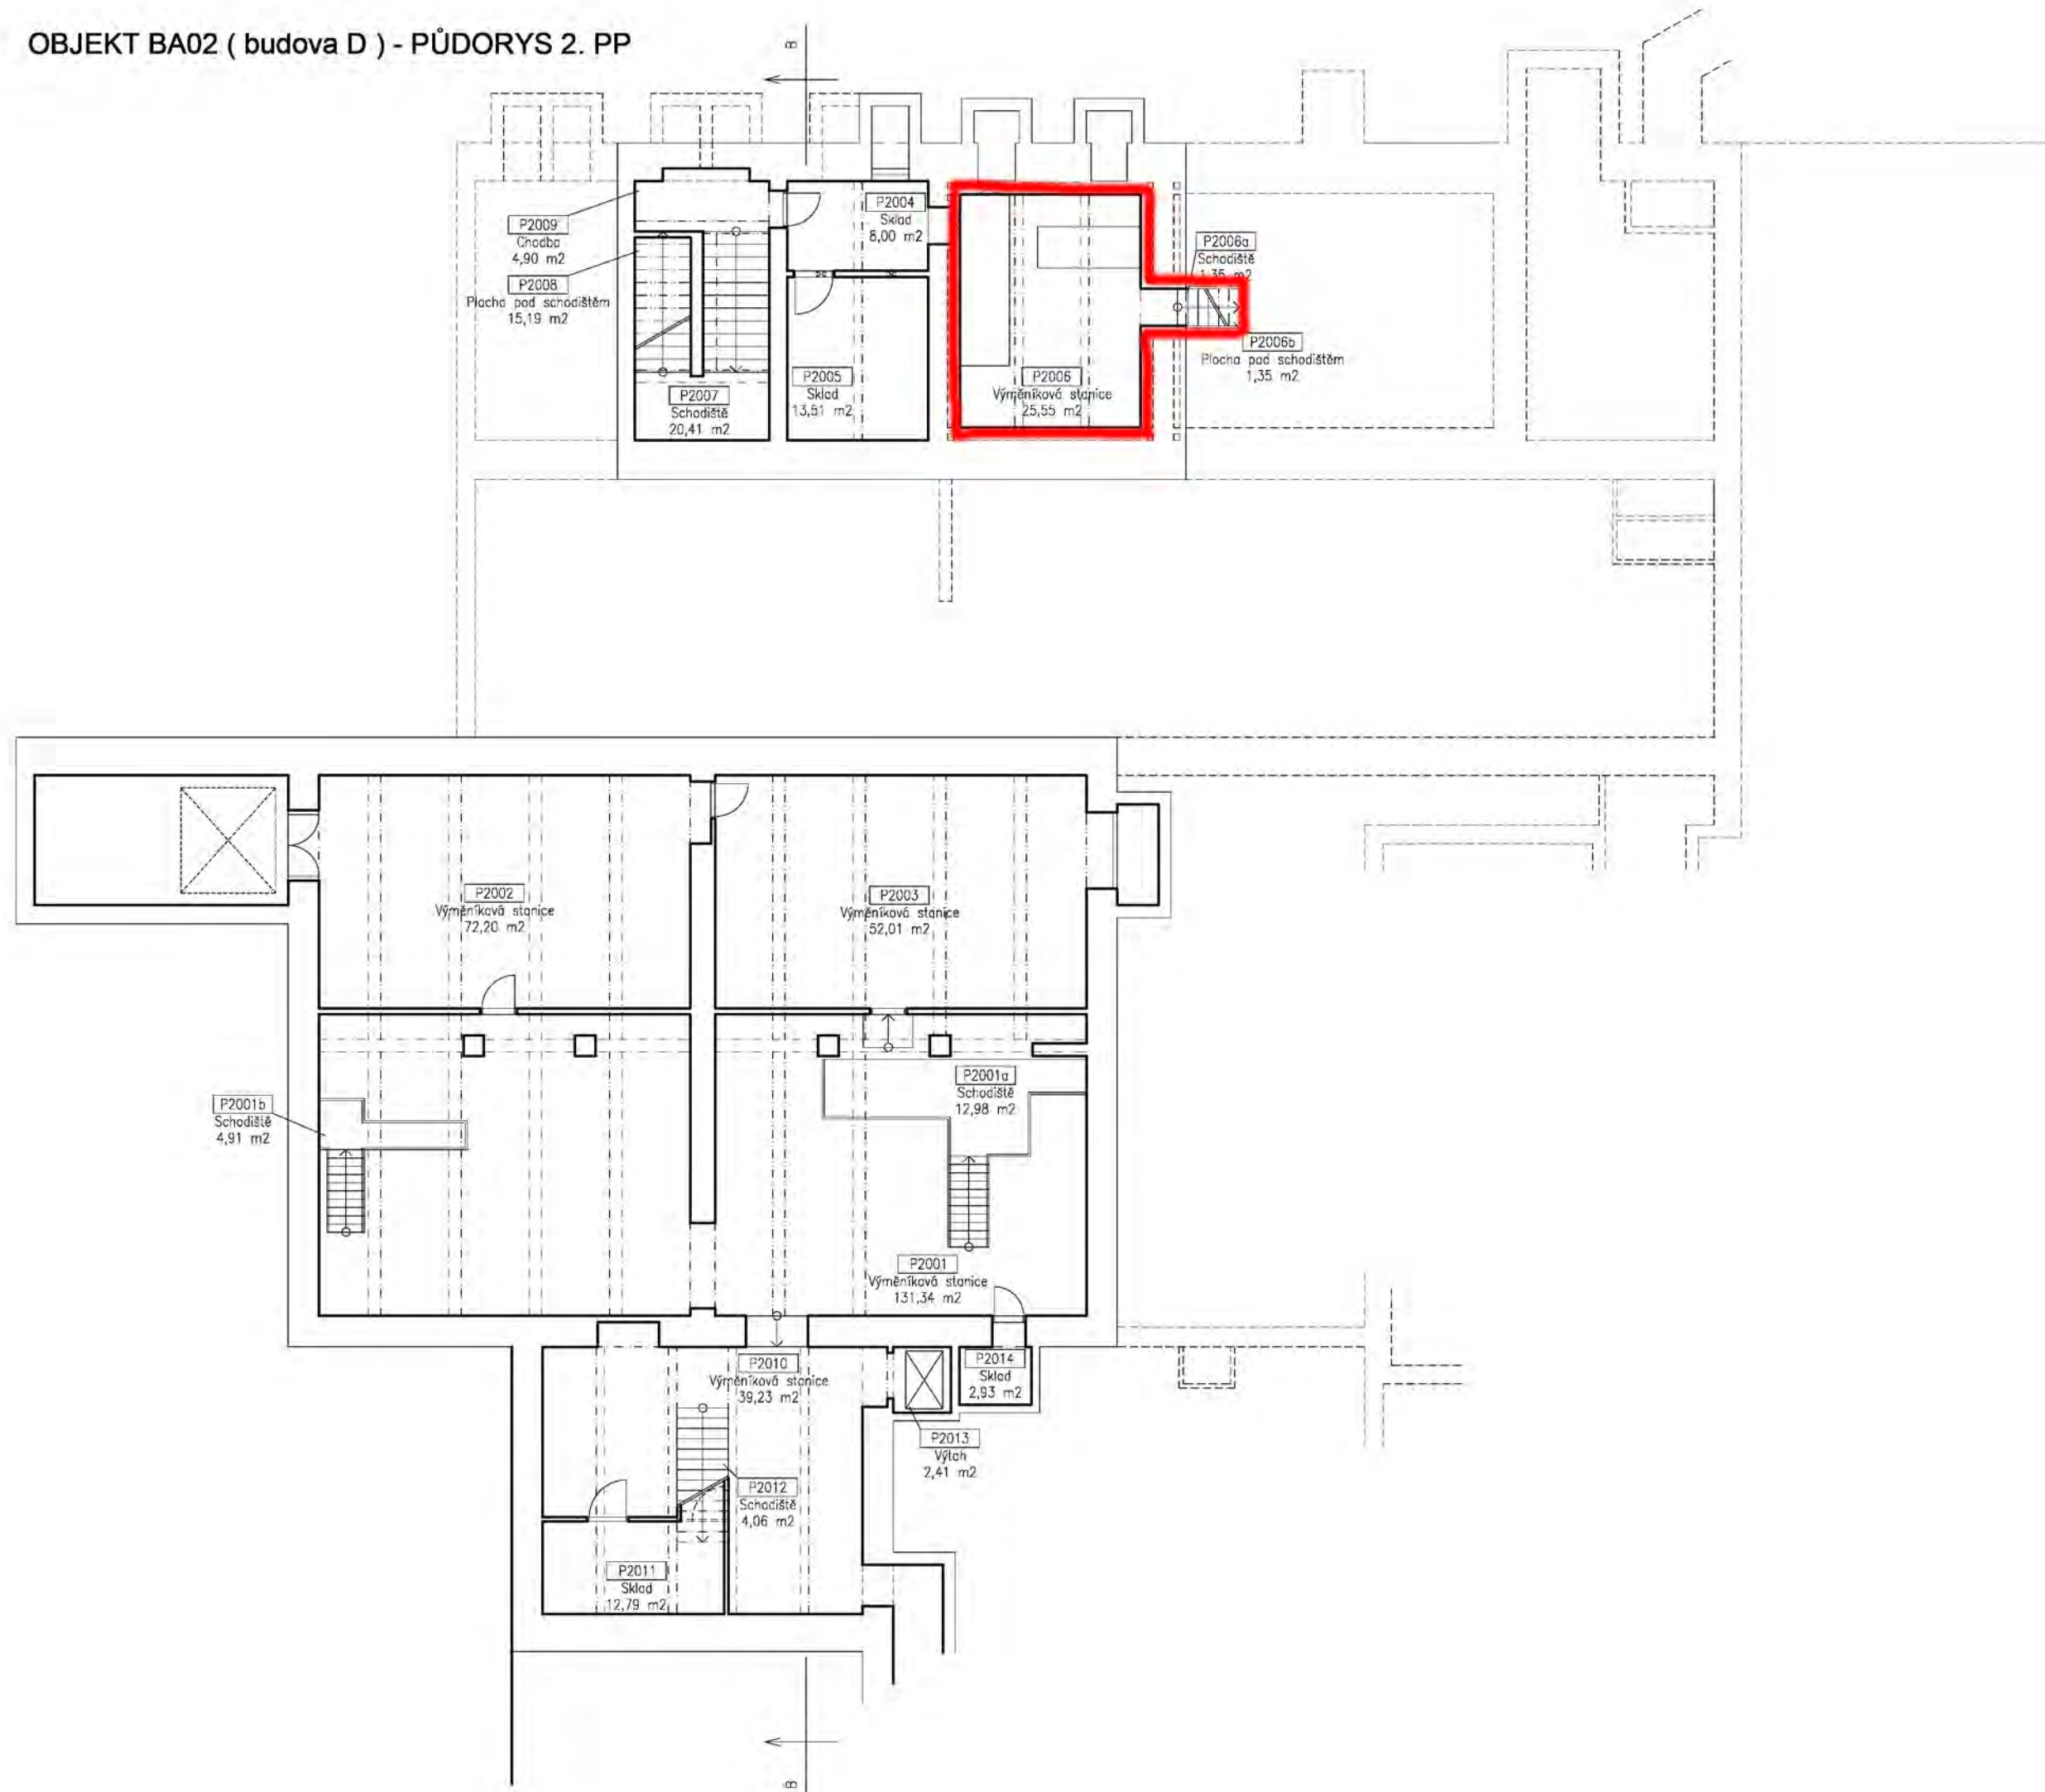

OBJEKT BA02 (budova D) - PŮDORYS 1. PP

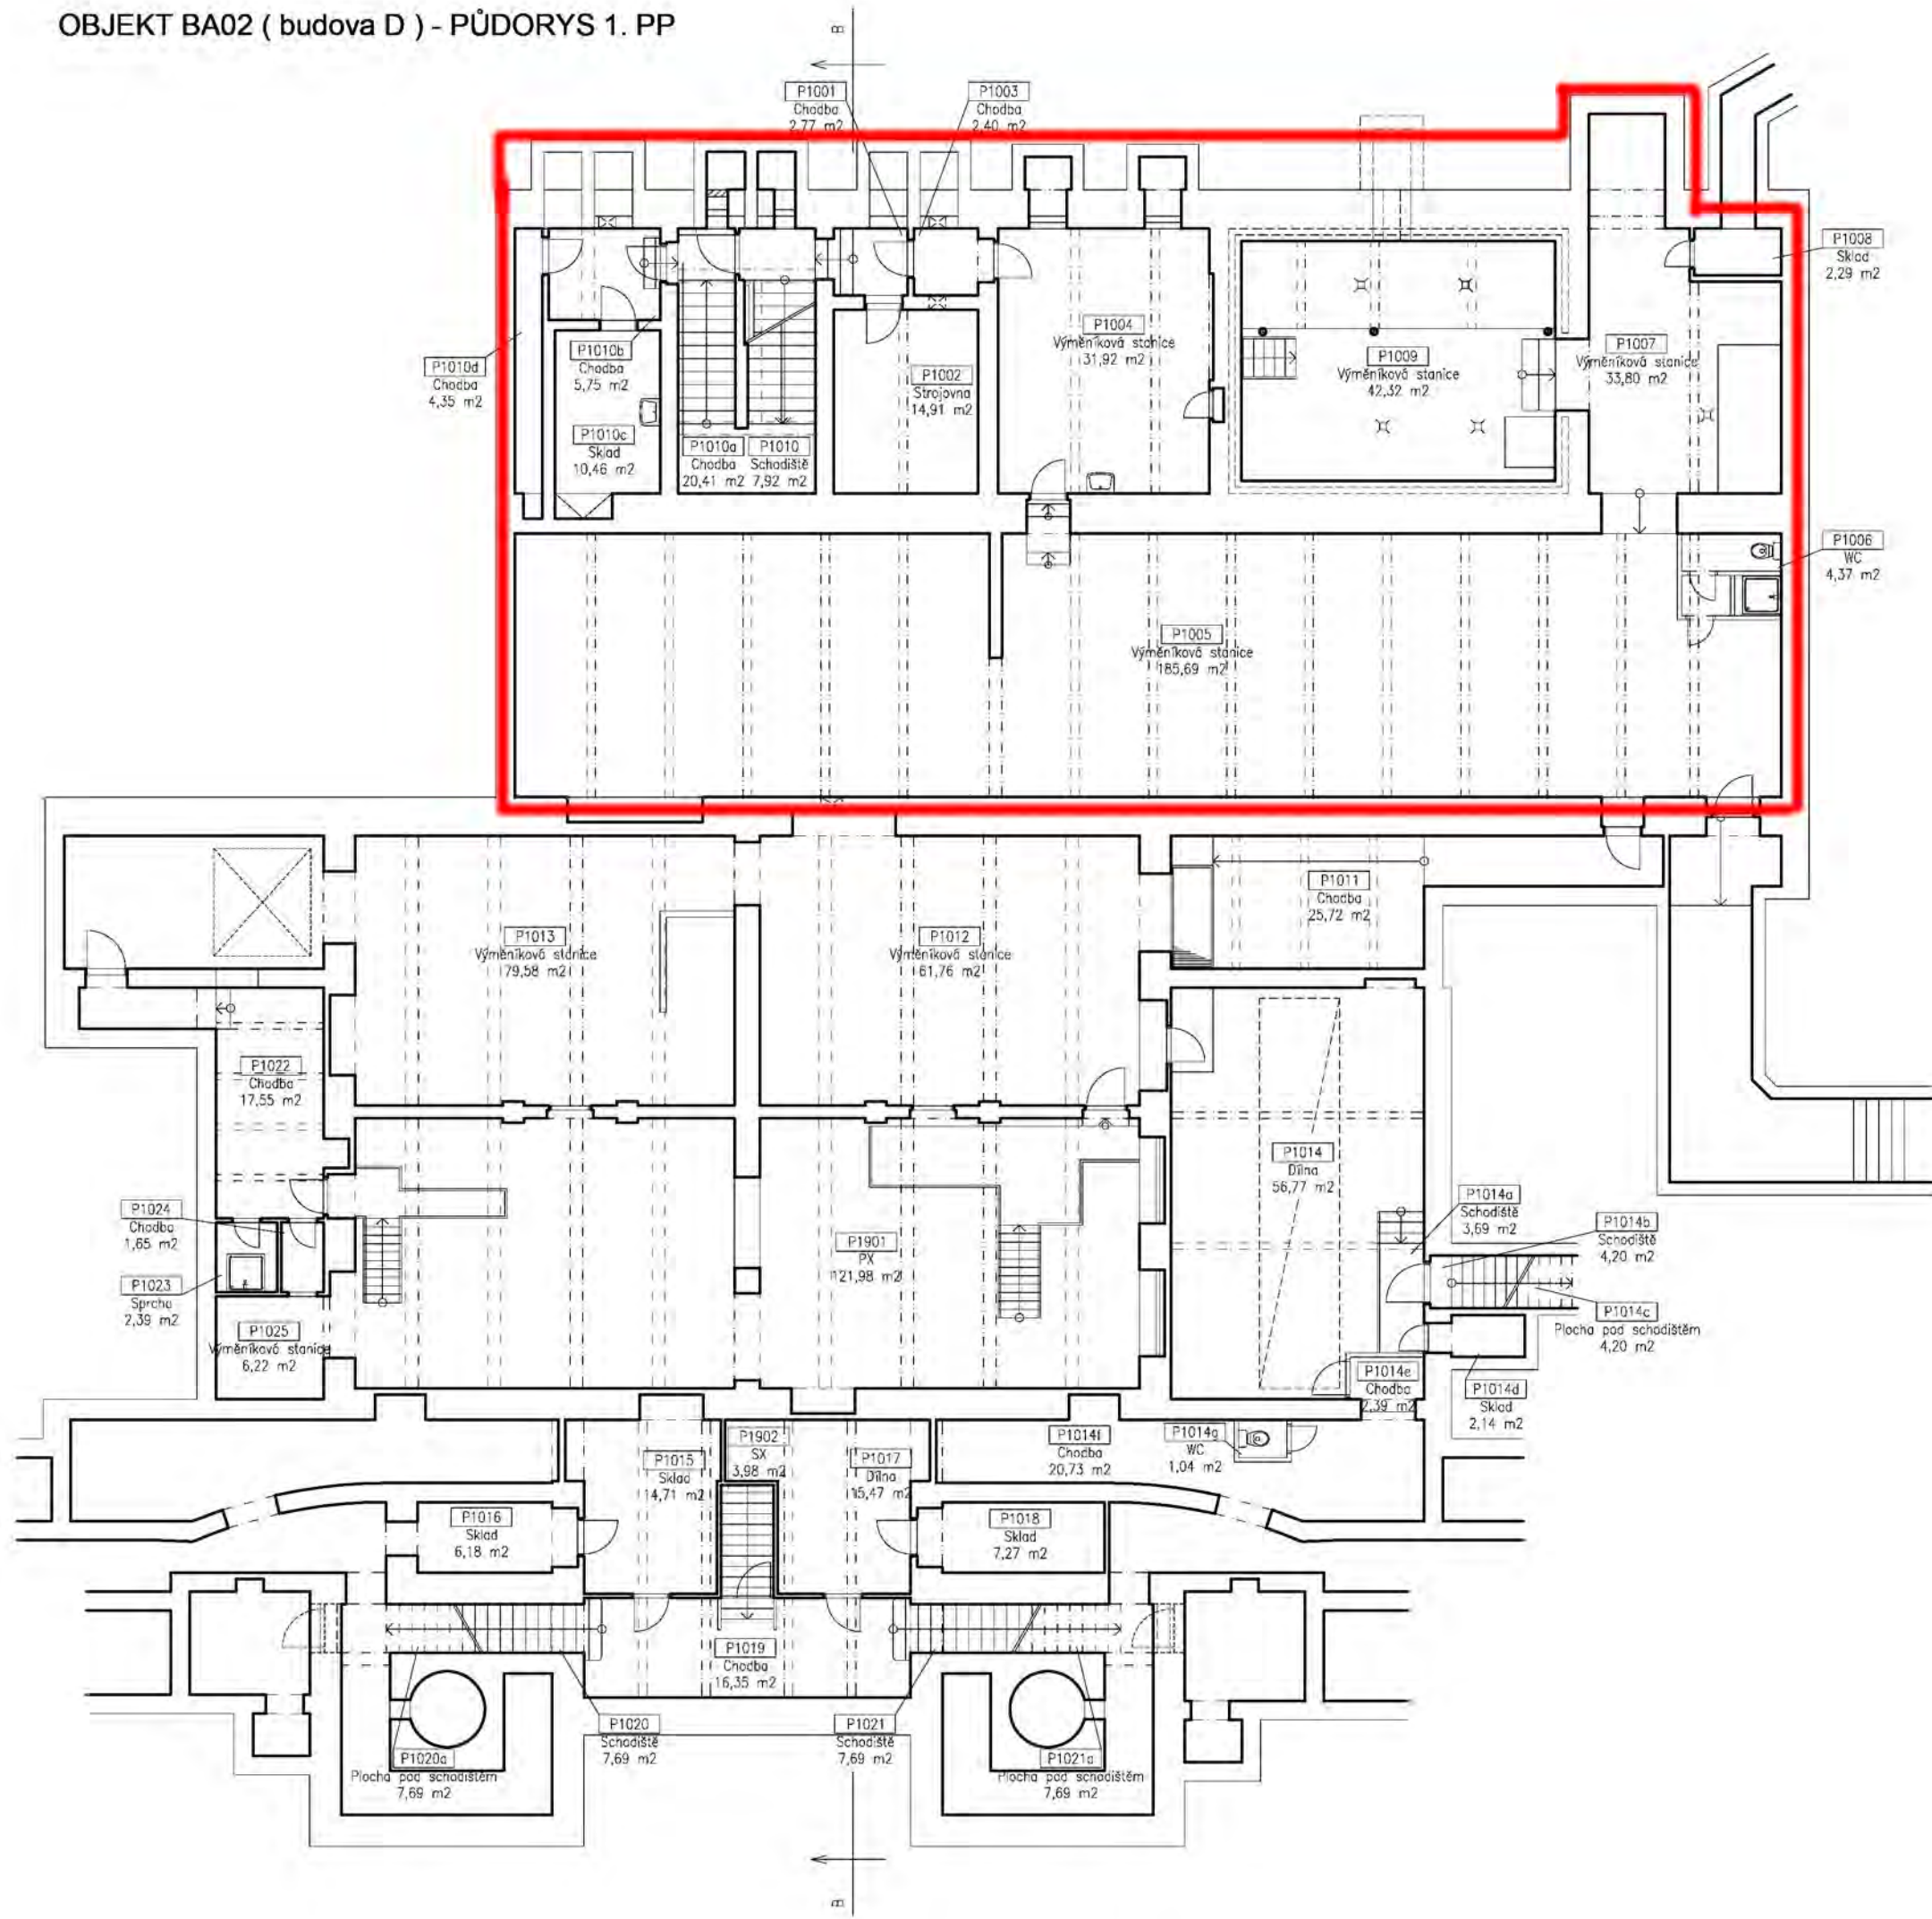


OBJEKT BA02 (budova D) - PŮDORYS 1. NP

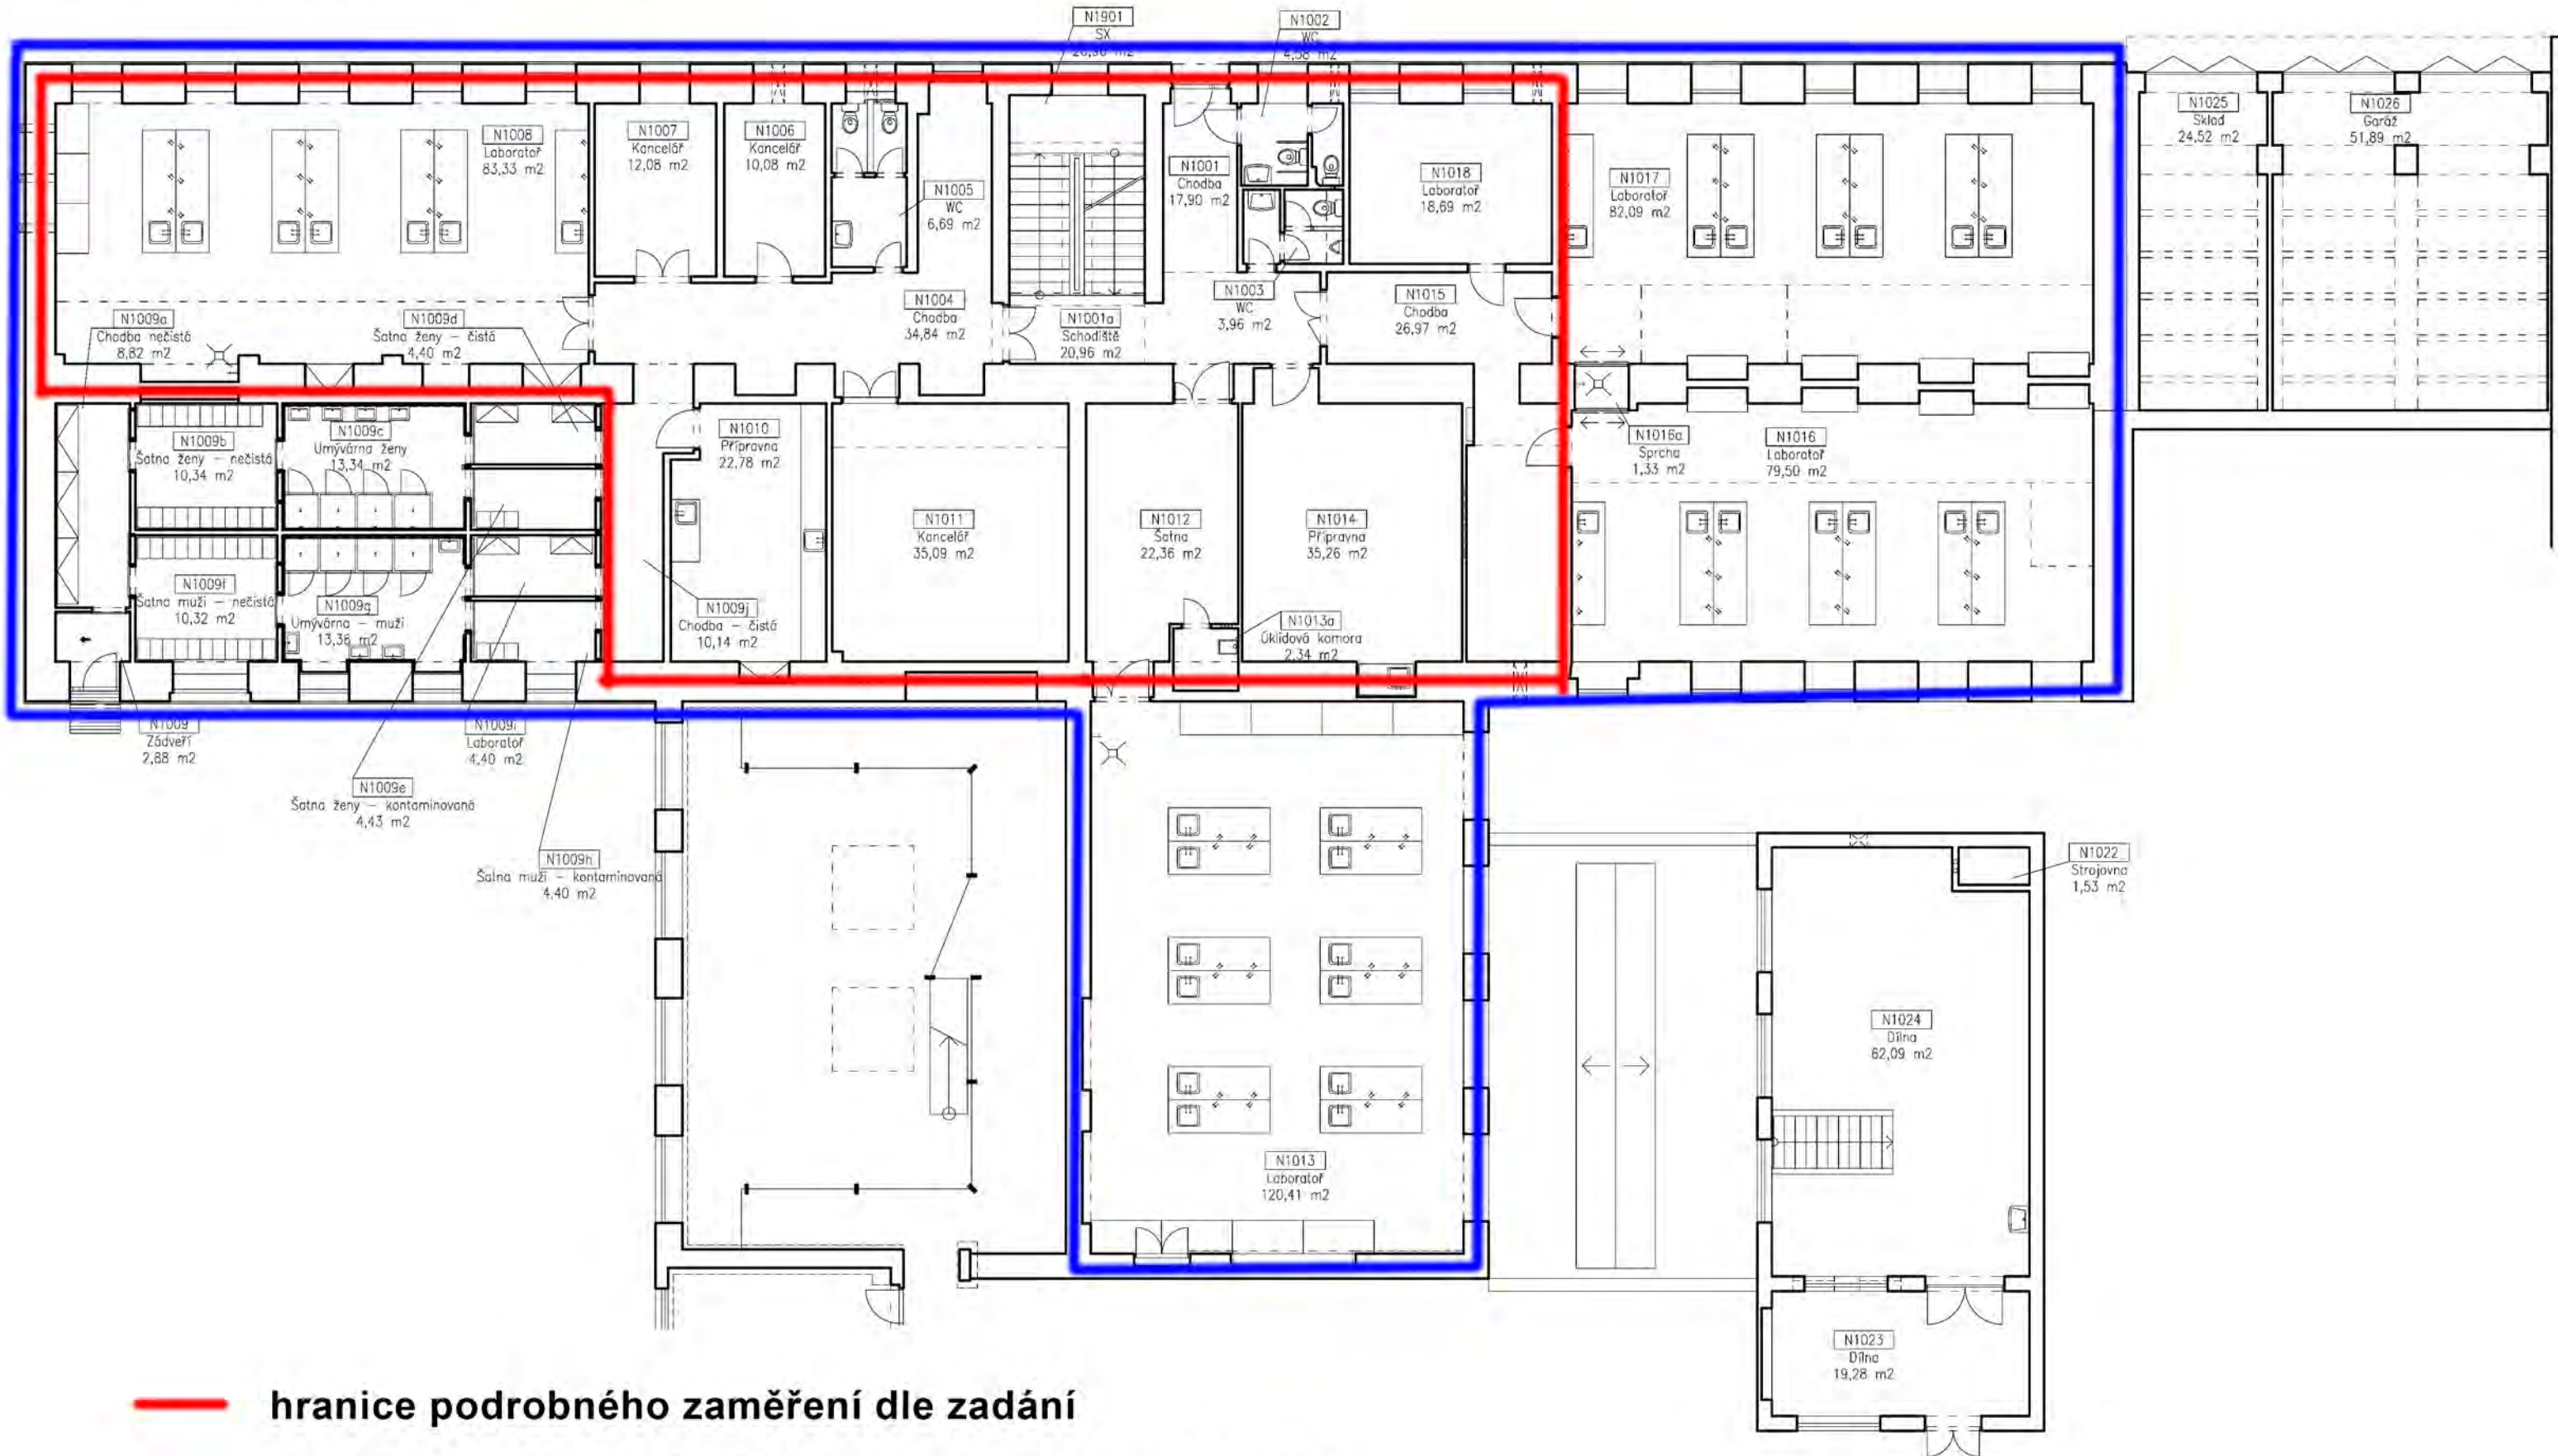

- hranice podrobného zaměření dle zadání**
- hranice základního zaměření - jen dispozice místností**

OBJEKT BA02 (budova D) - PŮDORYS 2. NP

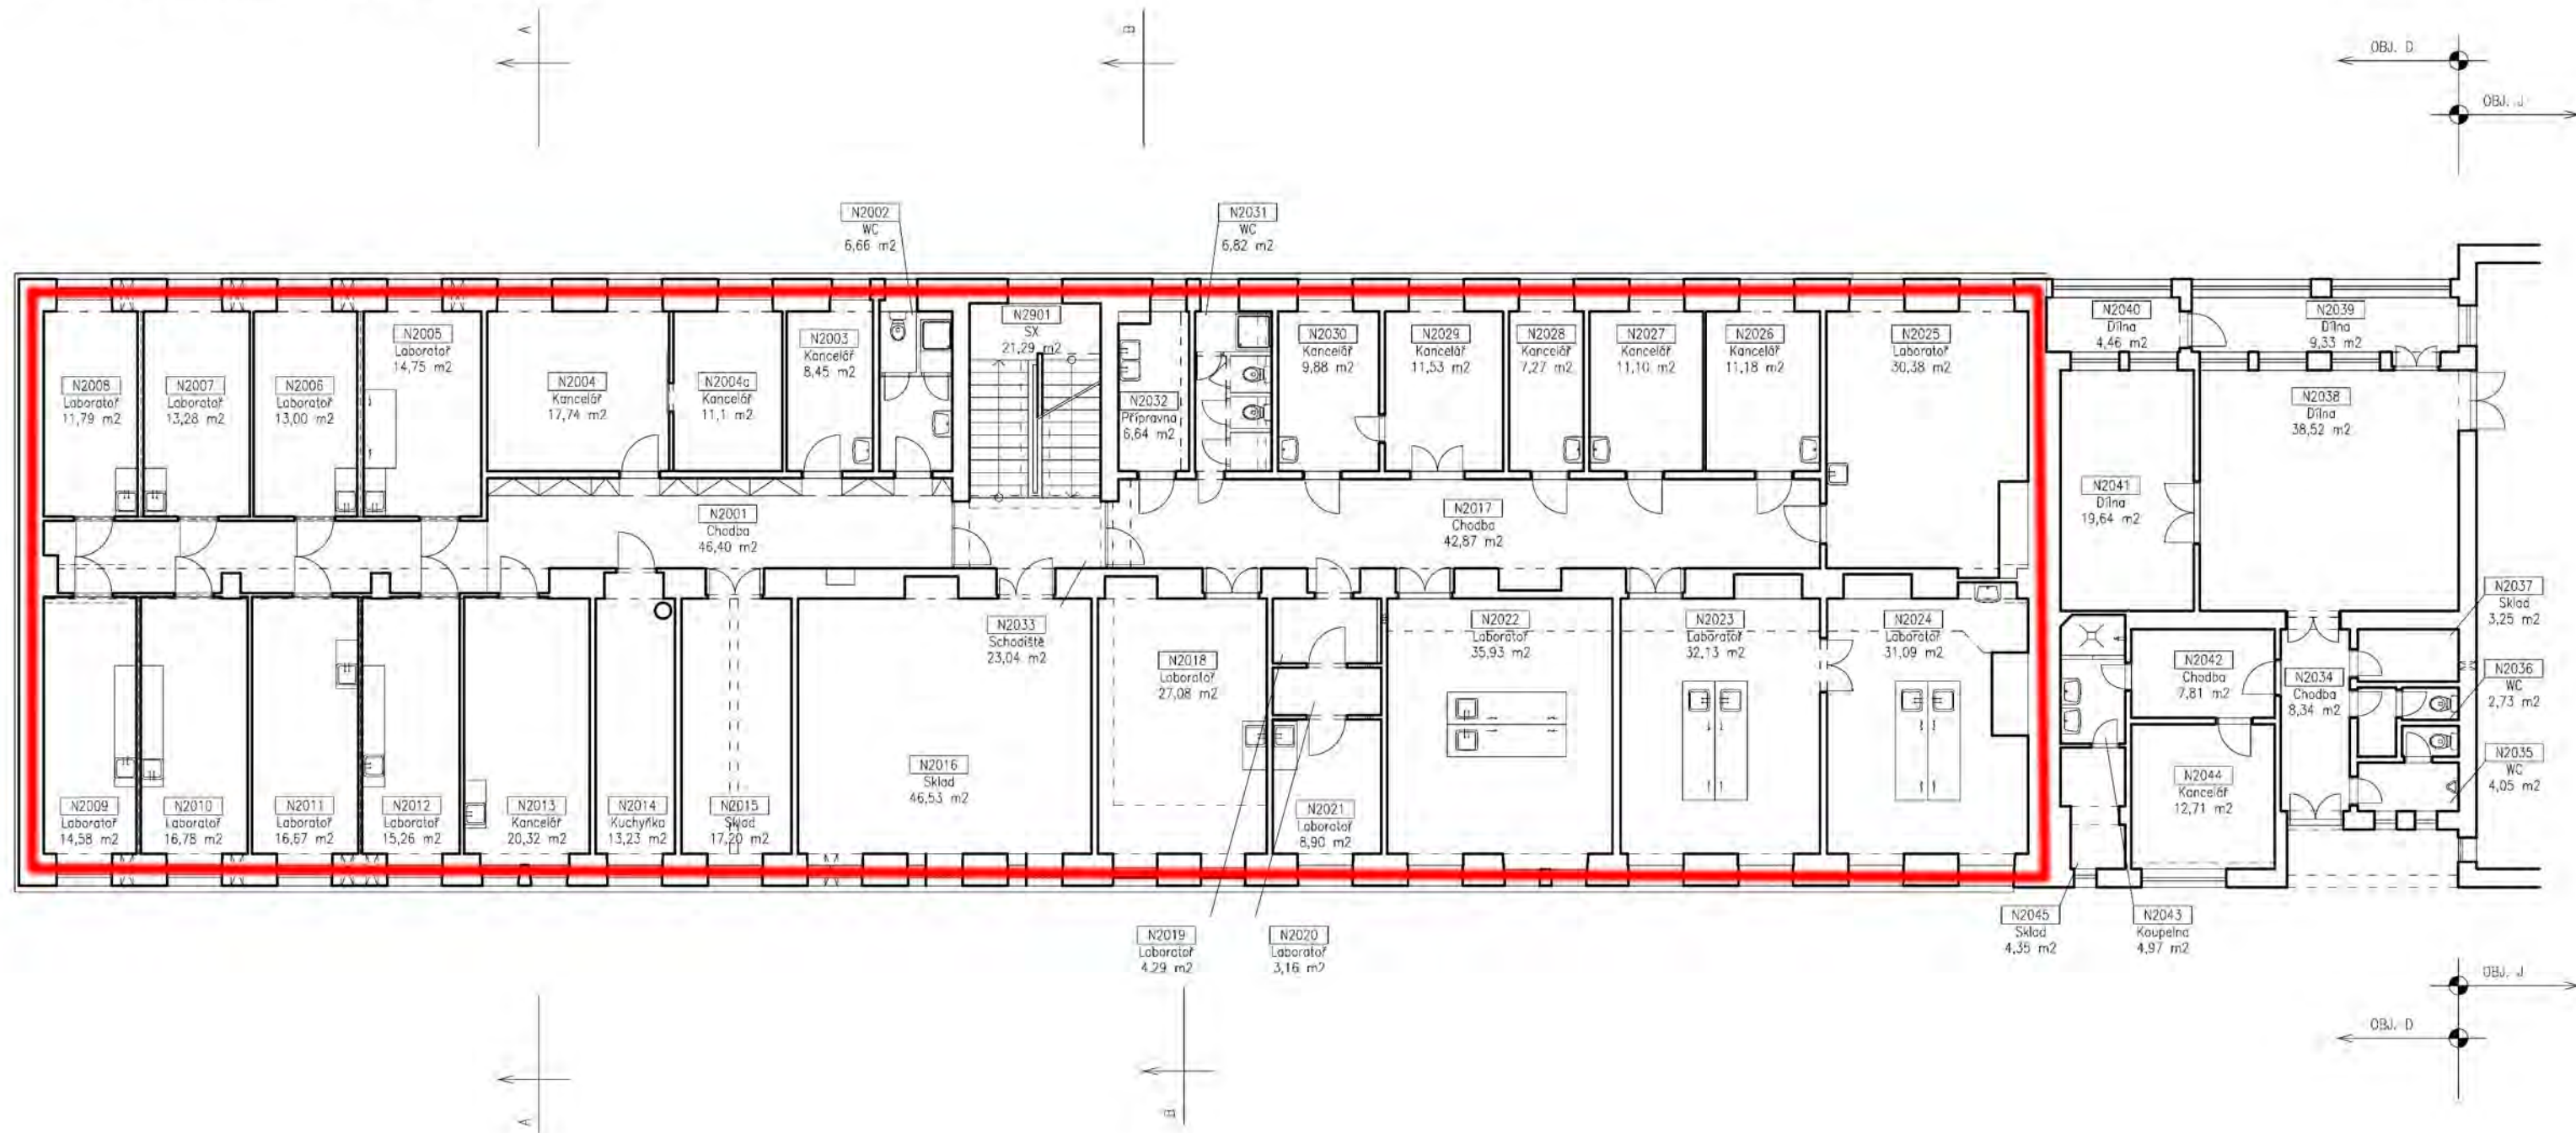

OBJEKT BA02 (budova D) - PŮDORYS 3. NP

