



PŮDORYS

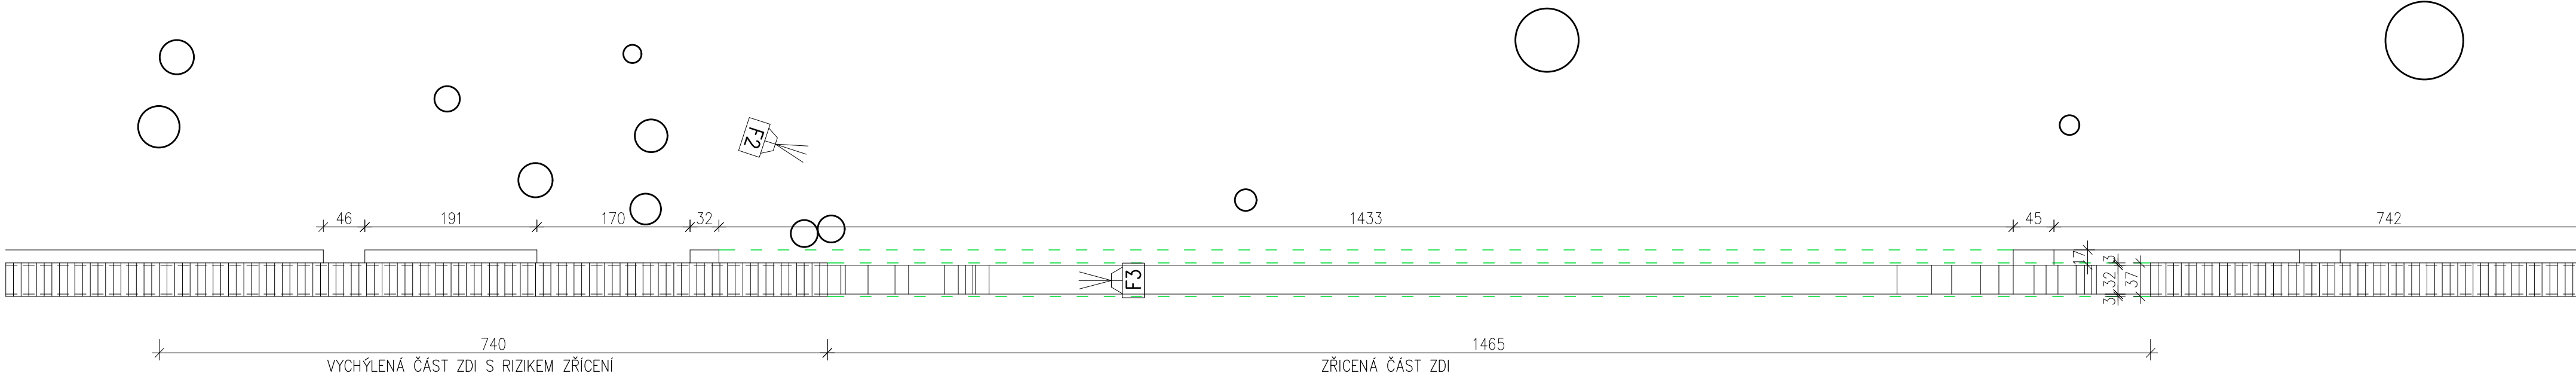

POHLED

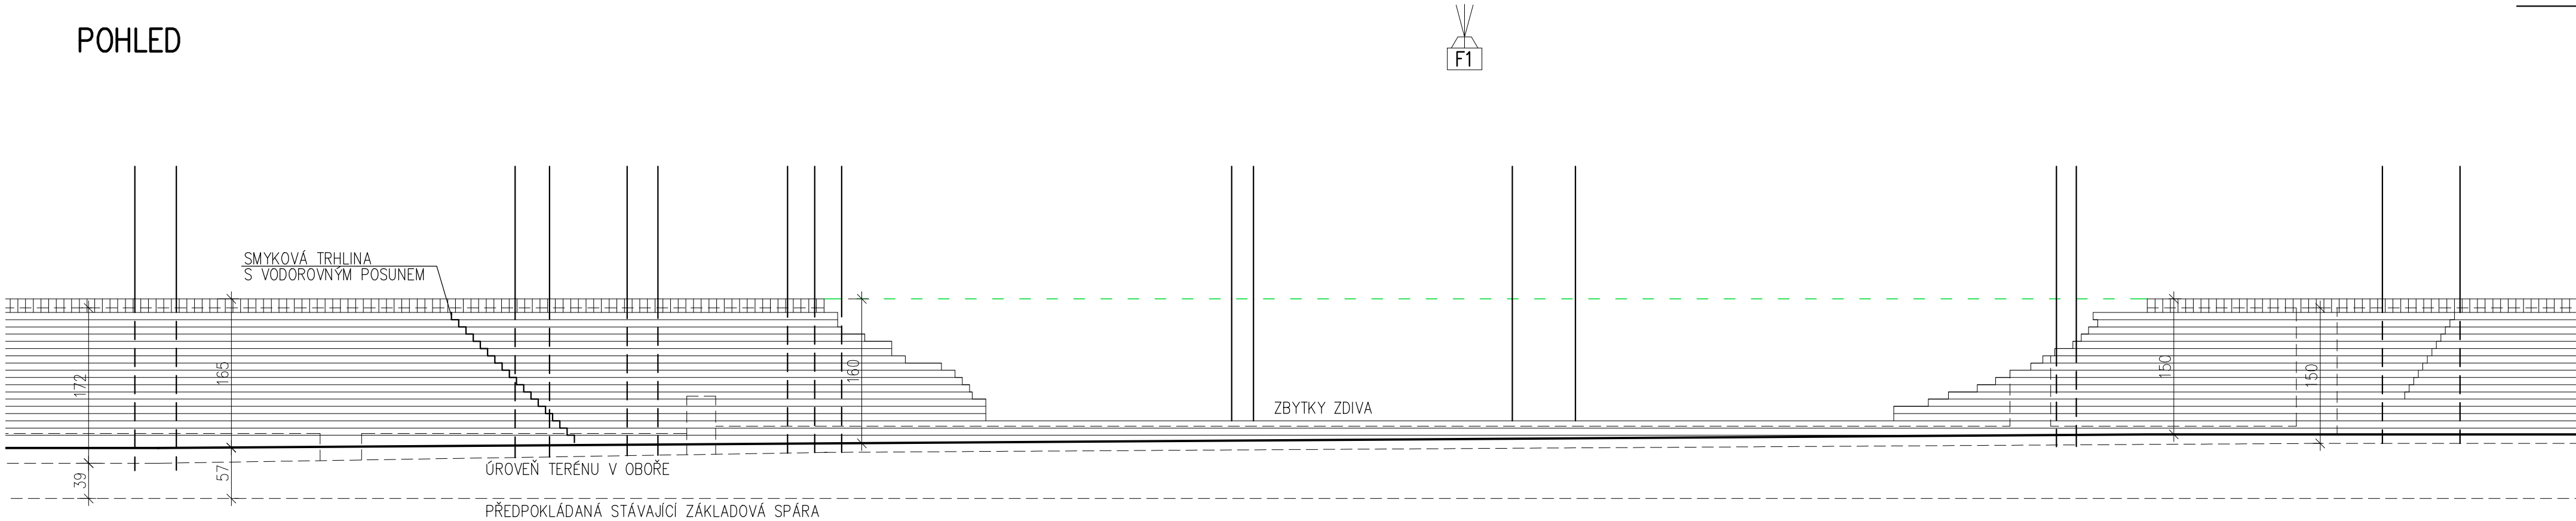

LEGENDA

- PRŮBĚH STÁVAJÍCÍHO ČI PŮVODNÍHO TERÉNU NEBO KONSTRUKCE
- STROM OBORY V BLÍZKOSTI ZDI
- OZN. FOTRAFIE A ORIENTACE ZABĚRU

**POZNÁMKA**  
- Kótováno v cm. Vzhledem k charakteru konstrukce a jejímu nepravidelnému průběhu je nutné délky a rozměry ověřovat na stavbě.  
- Podrobný popis konstrukcí, jejich stavu a oprav je uveden ve technické zprávě.

Zodp. projektant : Ing. R. Veselý 		Ing. Radomír Veselý  PROJEKČNÍ ATELIER Absolonova 26, 624 00 Brno tel.: +420 603 837 720		Paré
Objednatel : Mendelova univerzita v Brně, Zemědělská 1, 613 00 Brno				
Akce: SOKOLNICE OHRADNÍ ZEĎ OBORY OBNOVA DVOU PORUŠENÝCH MÍST	Stupeň	DSP, DPS	Část projektu  <b>D</b>	
	Datum	prosinec 2018		
	Formát	4 A 4		
	Zak.čís.	3018		
Část STAVEBNĚ KONSTRUKČNÍ	Ozn. objektu		Přil.č. <b>2</b>	
Obsah: OBLAST 1 - STÁVAJÍCÍ STAV PŮDORYS, POHLED	Měřítko 1 : 50	Ozn. části 1. 2.		