



PŮDORYS

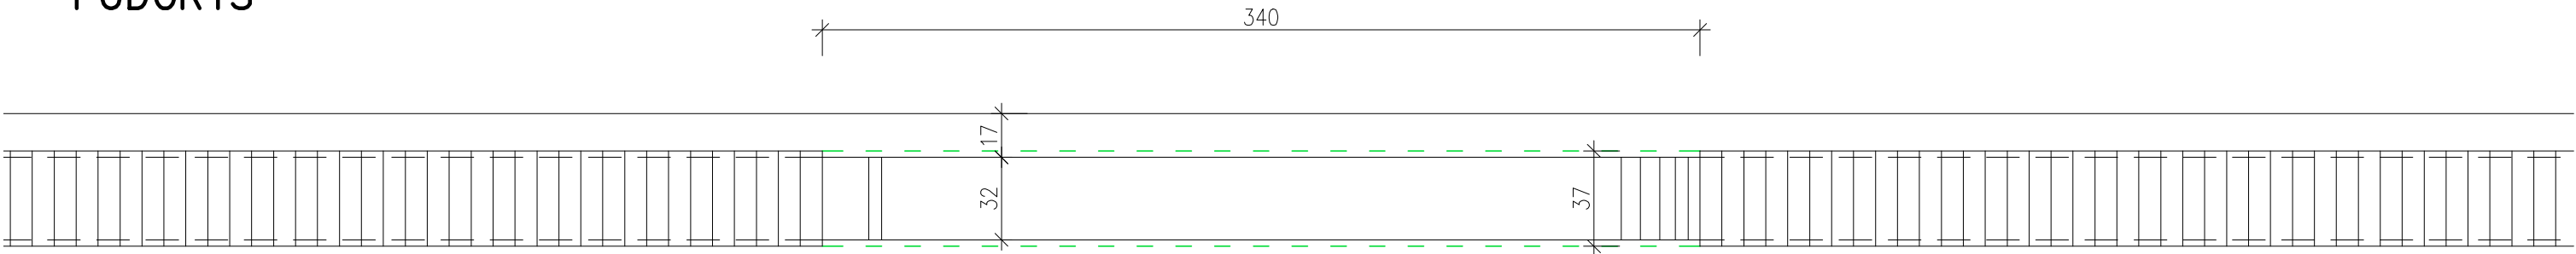

POHLED

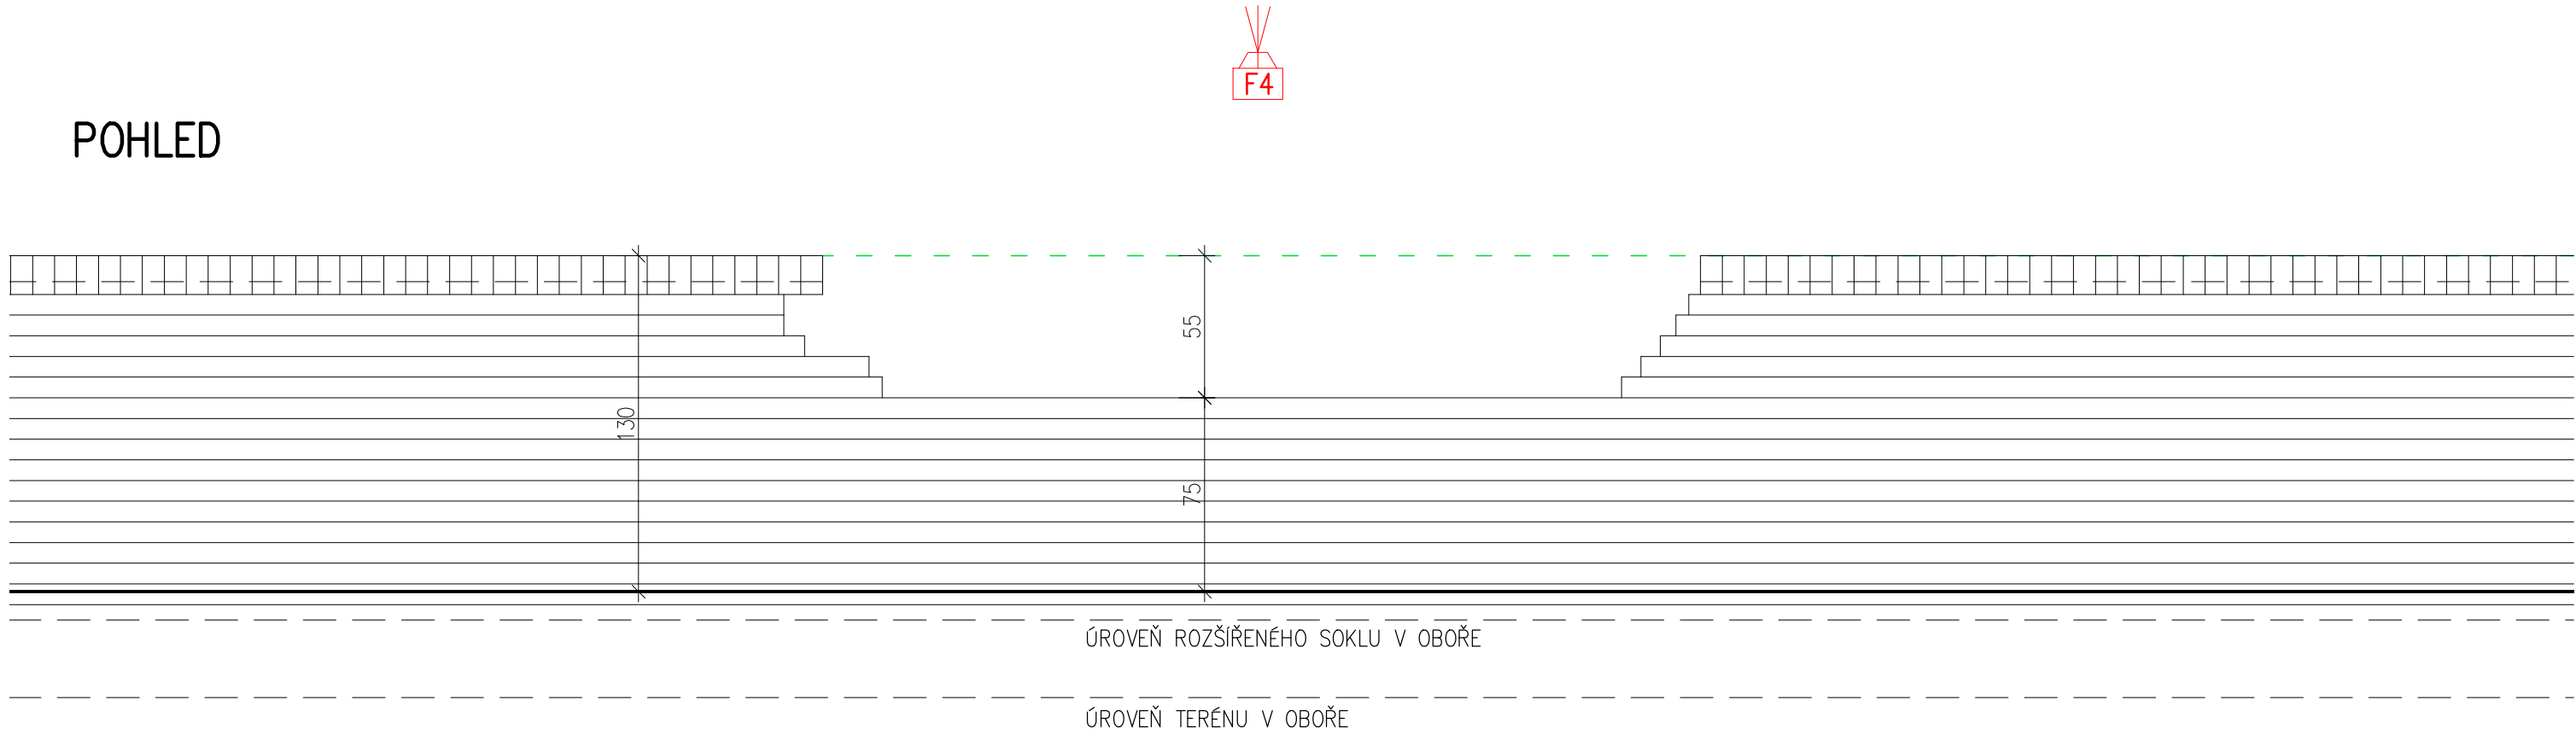

ÚROVEŇ ROZŠÍŘENÉHO SOKLU V OBOŘE

ÚROVEŇ TERÉNU V OBOŘE

LEGENDA

- PRŮBĚH STÁVAJÍCÍHO ČI PŮVODNÍHO TERÉNU NEBO KONSTRUKCE
- STROM OBORY V BLÍZKOSTI ZDI
- OZN. FOTRAFIE A ORIENTACE ZÁBĚRU

POZNÁMKA

- Kótováno v cm. Vzhledem k charakteru konstrukce a jejímu nepravidelnému průběhu je nutné délky a rozměry ověřovat na stavbě.
- Podrobný popis konstrukcí, jejich stavu a oprav je uveden ve technické zprávě.

Zodp. projektant : Ing. R. Veselý 		Ing. Radomír Veselý PROJEKČNÍ ATELIER Absolonova 26, 624 00 Brno tel.: +420 603 837 720		Paré
Objednatel : Mendelova univerzita v Brně, Zemědělská 1, 613 00 Brno				
Akce: SOKOLNICE OHRADNÍ ZEĎ OBORY OBNOVA DVOU PORUŠENÝCH MÍST	Stupeň	DSP. DPS		Část projektu D
	Datum	prosinec 2018		
	Formát	2 A 4		
	Zak.čís.	3018		
Část STAVEBNĚ KONSTRUKČNÍ		Ozn. objektu SO 02		
Obsah: OBLAST 2 - PŮDORYS, POHLED STÁVAJÍCÍ STAV		Měřítko 1 : 25	Ozn. části 1. 2.	Příl.č. 5