

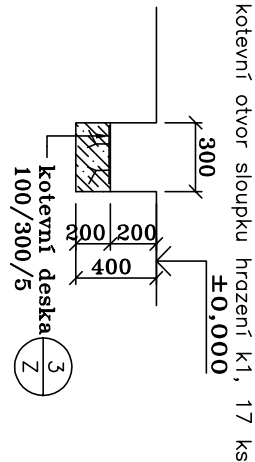


**k,k1,k2** kotvení otvor pro sloupek hrazení ks 167  
300/300 mm, hloubky dle typu sloupku  
zabetonovat patku pod úrovní čisté podlahy  
osadit kotvení desku 100/300/5mm.

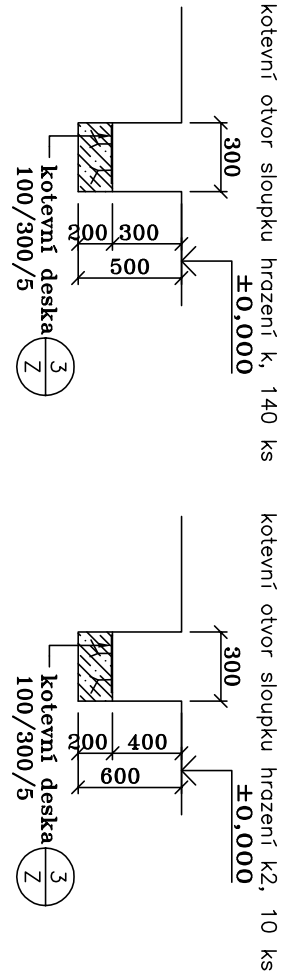

- a** krmný stůl
- b** krmné místo
- c** lehárna, plochy přistýlany kotec
- d** hmojná koncovka

- e** sanitární kotce
- f** boudy pro telata
- g** manipulační chodba
- h** porodní kotce
- i** kotec
- j** baterie fixačních klecí
- k** klec na paznehlý
- l** naháněcí ulička
- m** přeháněcí koridor

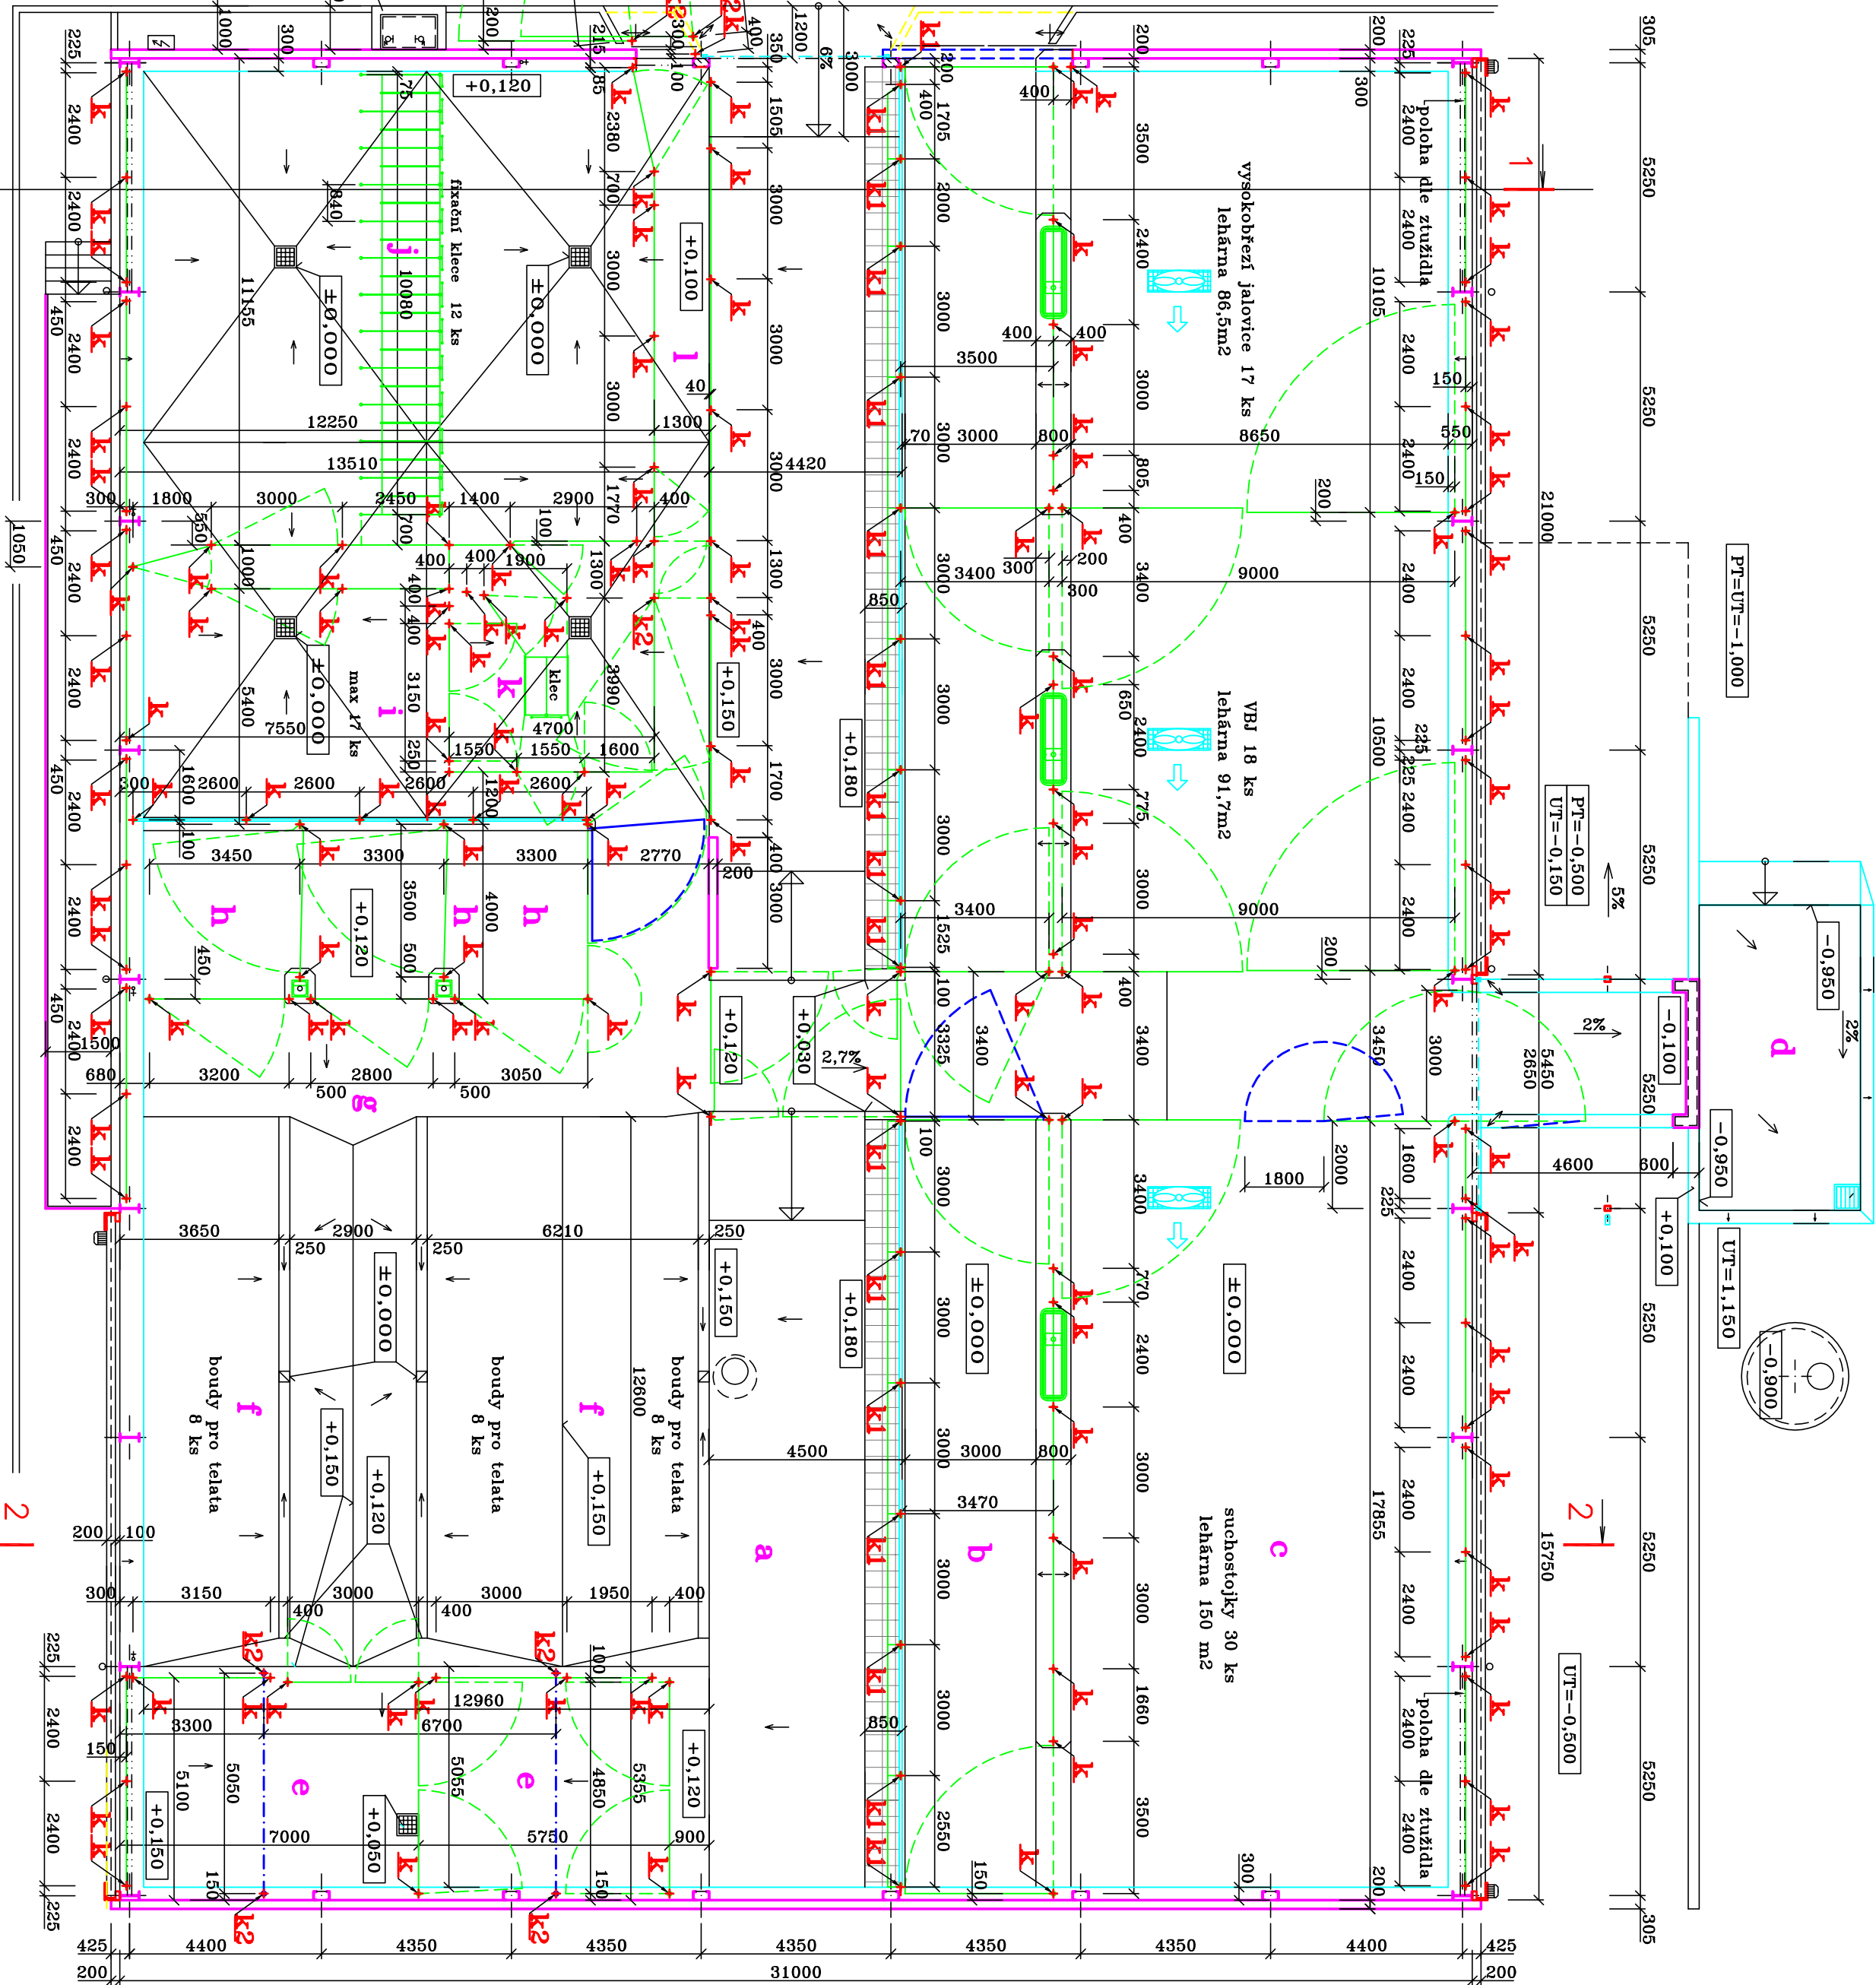

±0,000=sférovací brana vjezdu do stáje  
email: jonderek@atlas.cz

VYPRACOVANÉ		ZODP. PROJEKTANT		PROJEKČNÍ A OBCHODNÍ ATLIER	
Ing. Onderka		Ing. Onderka		BRADČEK NAD MORAVICÍ	
KRAJ: uherskohradecký		OBEC: Žabčice		OPAVSKÁ 228	
INVESTOR: SZP ŽABČICE, Zemědělská 53, 664 63 Žabčice		STAVBA: Úprava Multifunkční haly		tel. 777 620 826	
SZP ŽABČICE		SZP ŽABČICE		realizace	
SO-P5: D1.1. Architektonicko-stavební řešení		Č. VÝKRESU:		D1-1.1-13	
OBSAH VÝKRESU: půdorys – kotvení otvory hrazení		DOKUMENTACE		realizace	
		DATUM: 05/2020			
		ARCH. ČÍSLO: 02/2020			
		MĚŘÍTKO: 1:100			