


OPRAVA CYKLOTRASY Č. 5077

- LC SCHINDLEROVA


Situace širších vztahů

M 1 : 50000

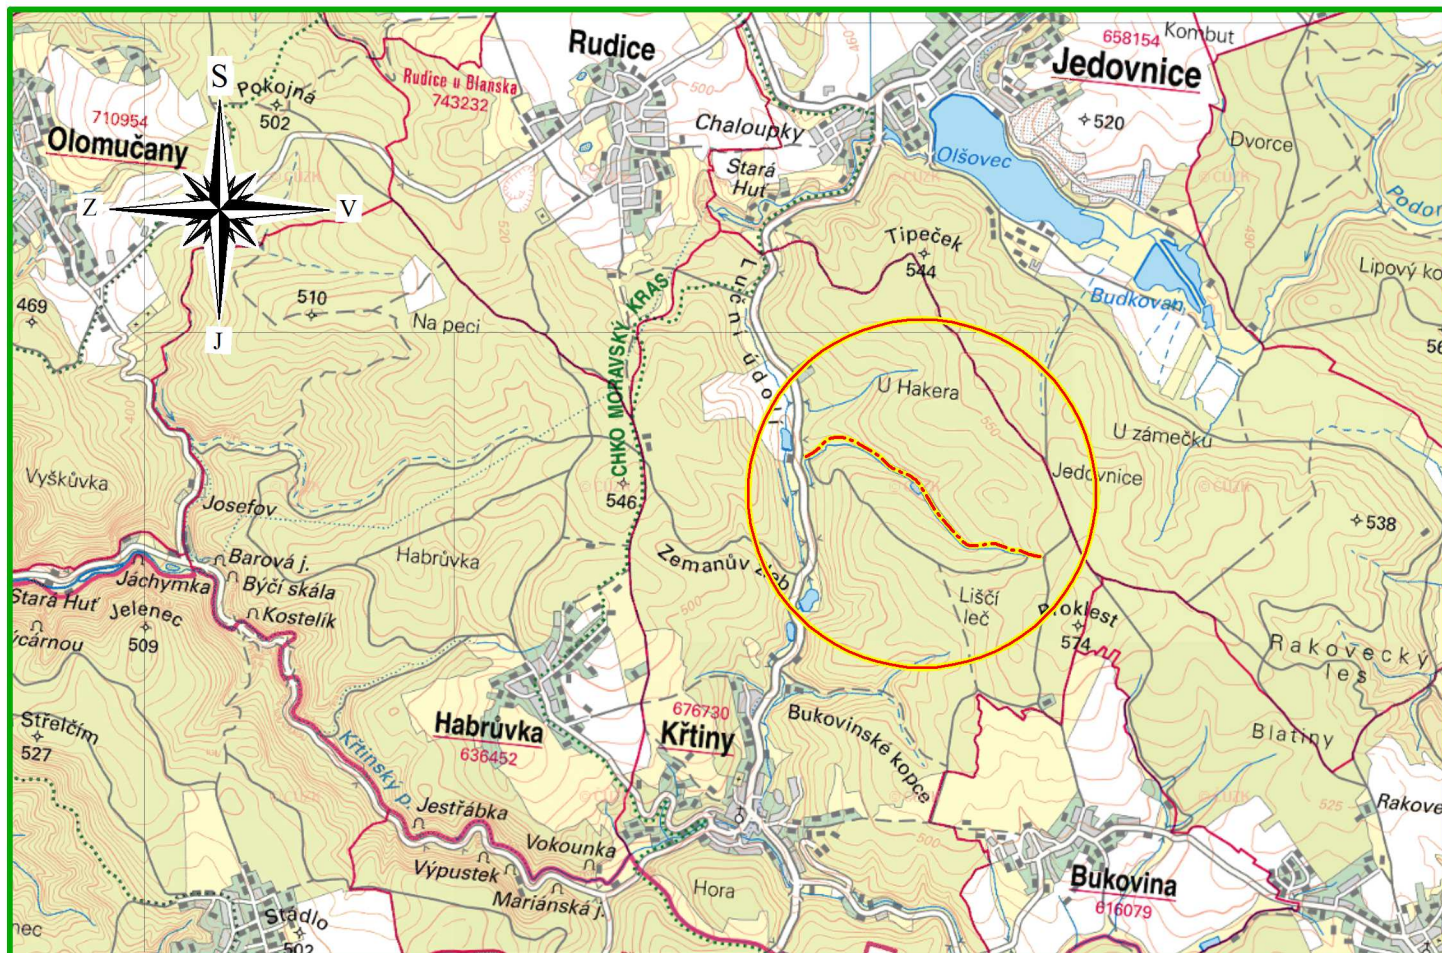



PŘÍBLIŽNÉ SOUŘADNICE V J-TSK

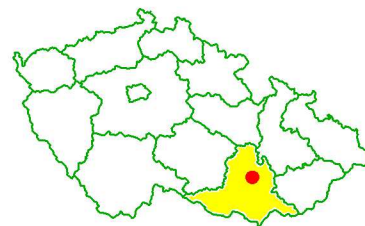X:	1157732
Y:	587612



Polohopisný systém: S-JTSK Výškopisný systém: B.p.v.

Vedoucí projektant:	Kreslil:	Zodpovědný projektant:	 REGIOPROJEKT BRNO <small>Projektová a inženýrská činnost v oboru stavby vodního, lesního hospodářství a krajinného inženýrství U Svítavy 2, 618 00 Brno IČ: 00220078 tel.: 606 033 120</small>	
Ing. Petr Marčák	Robin Komorník	Ing. Ondřej Ševčík		
				
Stavebník: Mendelova univerzita v Brně, ŠLP Masarykův les Křtiny			U Svítavy 2, 618 00 Brno IČ: 00220078 tel.: 606 033 120	
K.ú.: Křtiny		Kraj: Jihomoravský	Formát:	1 x A4
Název akce / stavebního objektu: OPRAVA CYKLOTRASY Č. 5077 - LC SCHINDLEROVA			Datum:	12/2018
			Stupeň PD:	DSP+DPS
			Archivační č.:	18054-14XC-JŽ
Obsah: Situace širších vztahů			Měřítko: 1 : 50000	Výkres číslo: C.1.a.