


SITUACE ŠIRŠÍCH VZTAHŮ

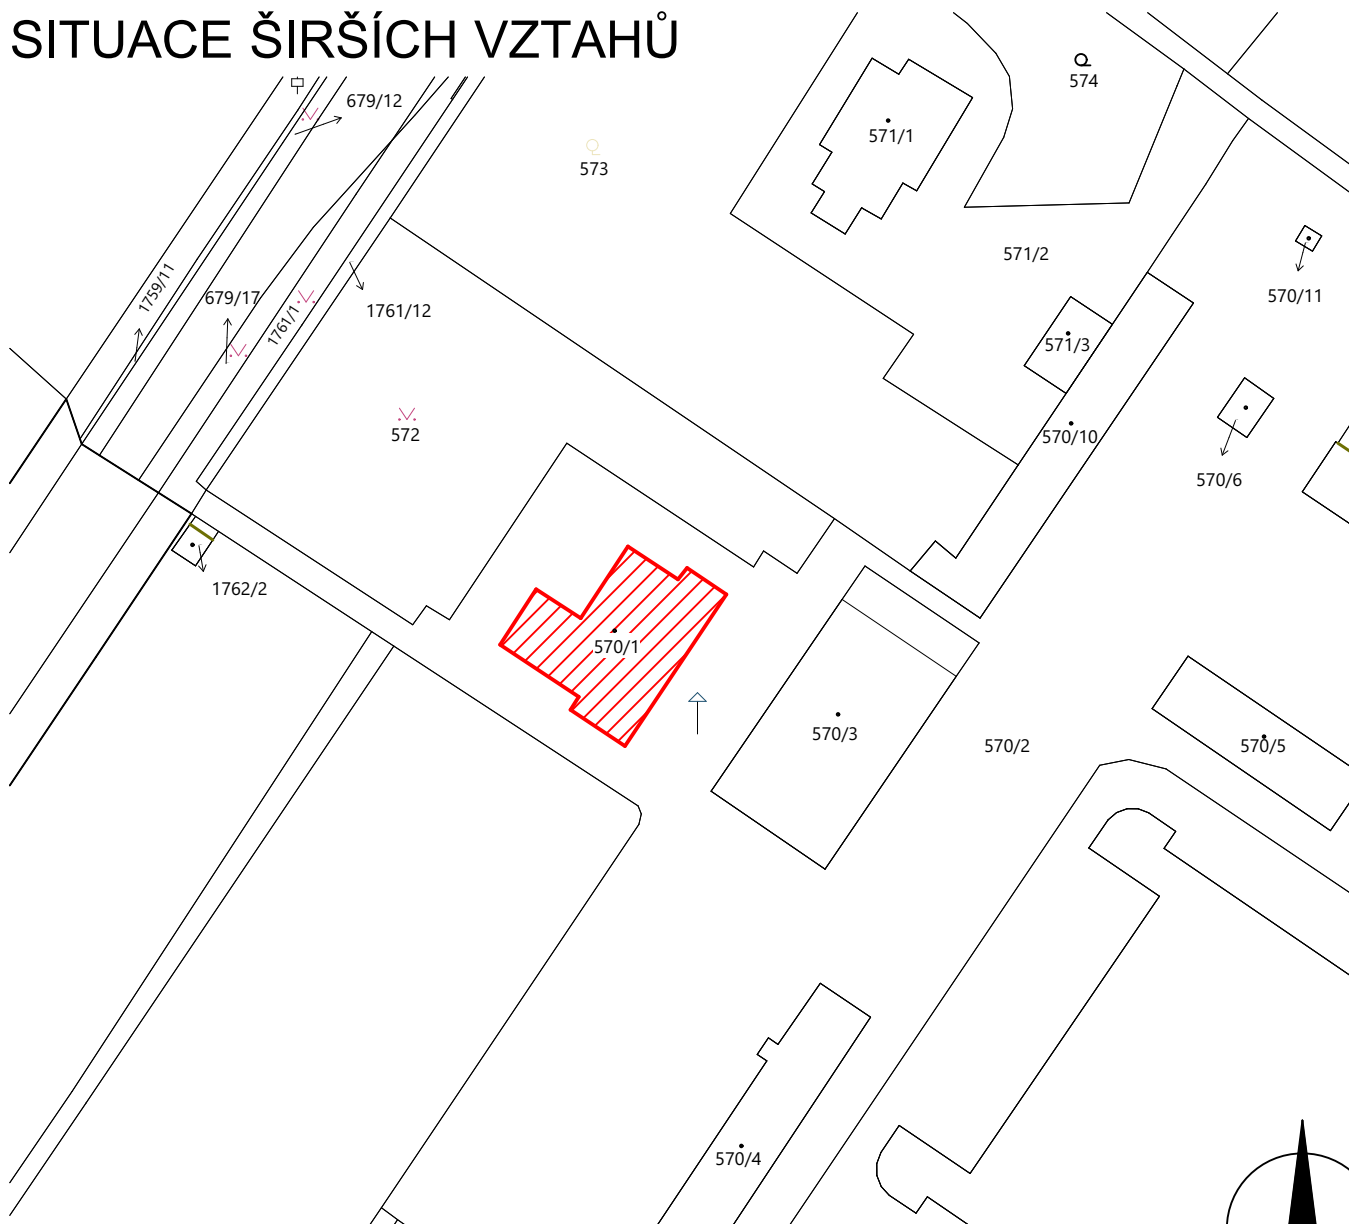

 ŘEŠENÝ OBJEKT - ZAHRADNICKÁ FAKULTAV OBCI LEDNICE

VÝŠKOVÝ PROFIL - B.p.v. - 0,000 = 214,500 m n. m.

ATELIER
DEK

PROJEKTOVÁ DOKUMENTACE HYDROIZOLAČNÍ OCHRANY SPODNÍ STAVBY ZF MENDELU, Valtická 334, 691 44 Lednice

projektant: DEKPROJEKT s. r. o.
Tiskařská 10/257, 108 00 Praha 10
tel: +420 234 054 284
fax: +420 234 054 291

objednatel: Mendelova univerzita v Brně
Zemědělská 1665/1
613 00 Brno
IČ: 62156489

stupeň dokumentace:

Projektová dokumentace pro provedení stavby

část dokumentace:

Výkresová část

obsah výkresu:

Celkový situační výkres

vypracoval:

Bc. Jan Kubiček

zodpovědný projektant:

Ing. Pavel Štajnrt

paré:

kontroloval:

Ing. Jan Tománek

číslo výkresu:

C.2

Pořadové číslo v deníku autorizované osoby: 1630

formát: 1 x A4

datum: Březen 2022

měřítko: 1:1000

č. zakázky: 2022-003449-KuJa