


1.01
Vstup do N3002

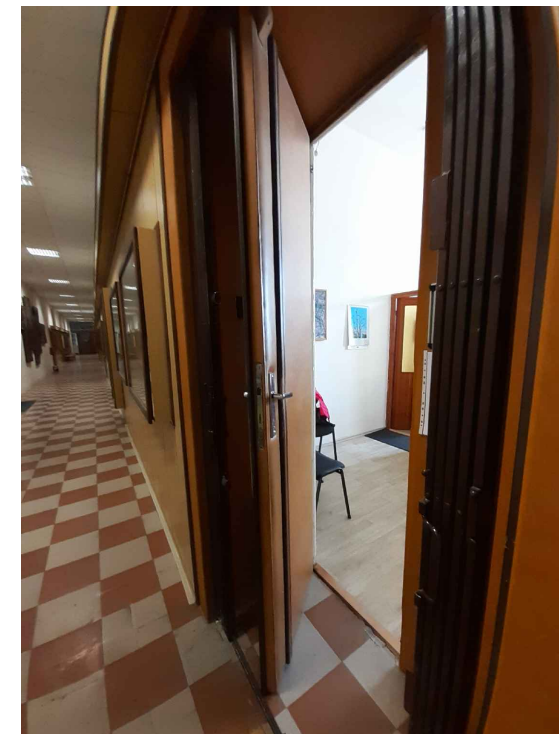

1.02
Kanceláře N3002, N3003





TABULKA MÍSTNOSTÍ

OZN.	NÁZEV MÍSTNOSTI	PLOCHA [m ²]	PODLAHA	STĚNY	STROP	POZNÁMKA
N3002	Kancelář	22,80	PVC	OMÍTKA	OMÍTKA	SV.V. 3970
N3003	Kancelář	24,53	PVC	OMÍTKA	OMÍTKA	—
N3045	Sklad insignií	20,65	LINOLEUM	OMÍTKA	OMÍTKA	—

POZNÁMKA: ZÁKRES OBJEKTU BYL PROVEDEN NA ZÁKLADĚ ZAMĚŘENÍ A FOTODOKUMENTACE.

SCHÉMA OBJEKTU

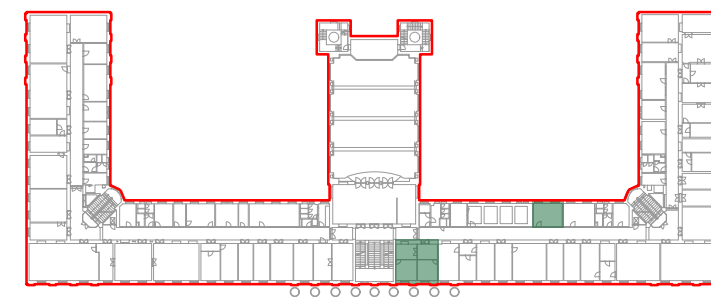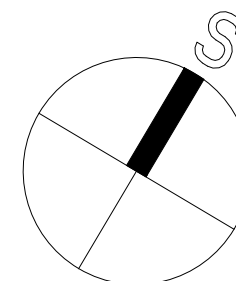

420 x 297

PROJEKT: Rekonstrukce chodeb obj. A - I. etapa - projektová dokumentace
VÝKRES: Půdorys 3.NP

Datum:
04/2020

Vypracoval:
Ing. Miroslava Kneprová
Ing. Martina Svačinová

Č. výkr.:
08

Měřítko
1:100

