

TABULKA MÍSTNOSTÍ


OZN.	NÁZEV MÍSTNOSTI	PLOCHA [m²]	PODLAHA	STĚNY	STROP	POZNÁMKA
N1077	Chodba	63,62	LINOLEUM	DŘEVĚNÝ OBKLAD	KAZETOVÝ PODHLED	SV.V. 2850
N1078	Úklidová komora	7,46	KERAMICKÁ DLAŽBA	OMÍTKA	OMÍTKA	–
N1079	Úklidová komora	2,66	KERAMICKÁ DLAŽBA	OMÍTKA	OMÍTKA	SV.V. 3050
N1085	Kancelář	29,60	LINOLEUM	DŘEVĚNÝ OBKLAD	OMÍTKA	SV.V. 3075

POZNÁMKA: ZÁKRES OBJEKTU BYL PROVEDEN NA ZÁKLADĚ ZAMĚŘENÍ A FOTODOKUMENTACE.

297 x 420

PROJEKT: VÝKRES:	Rekonstrukce chodeb obj. A - I. etapa - projektová dokumentace Půdorys 1.NP - levá část	Datum: 04/2020	Vypracoval: Ing. Miroslava Kneprová Ing. Martina Svačinová	Č. výkr.: 04	Měřítko 1:100	
---------------------	--	-------------------	--	-----------------	------------------	--

1.01 Chodba N1077

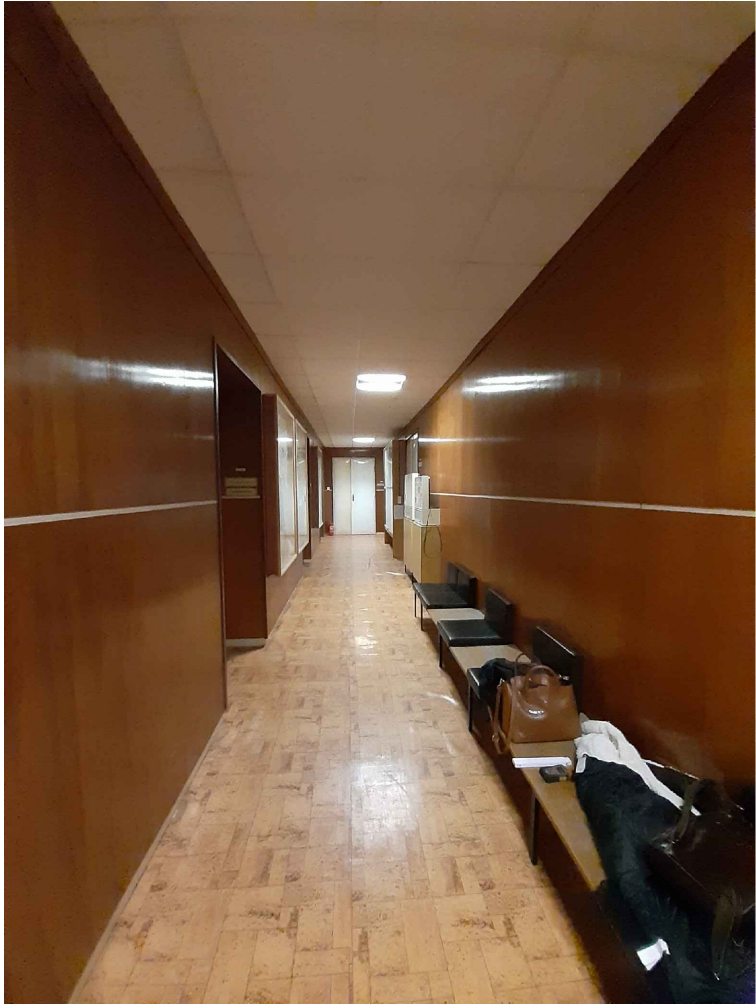

1.02 Chodba N1077 - směr úniku



SCHÉMA OBJEKTU

