



Řez výtahovou šachtou 1:50

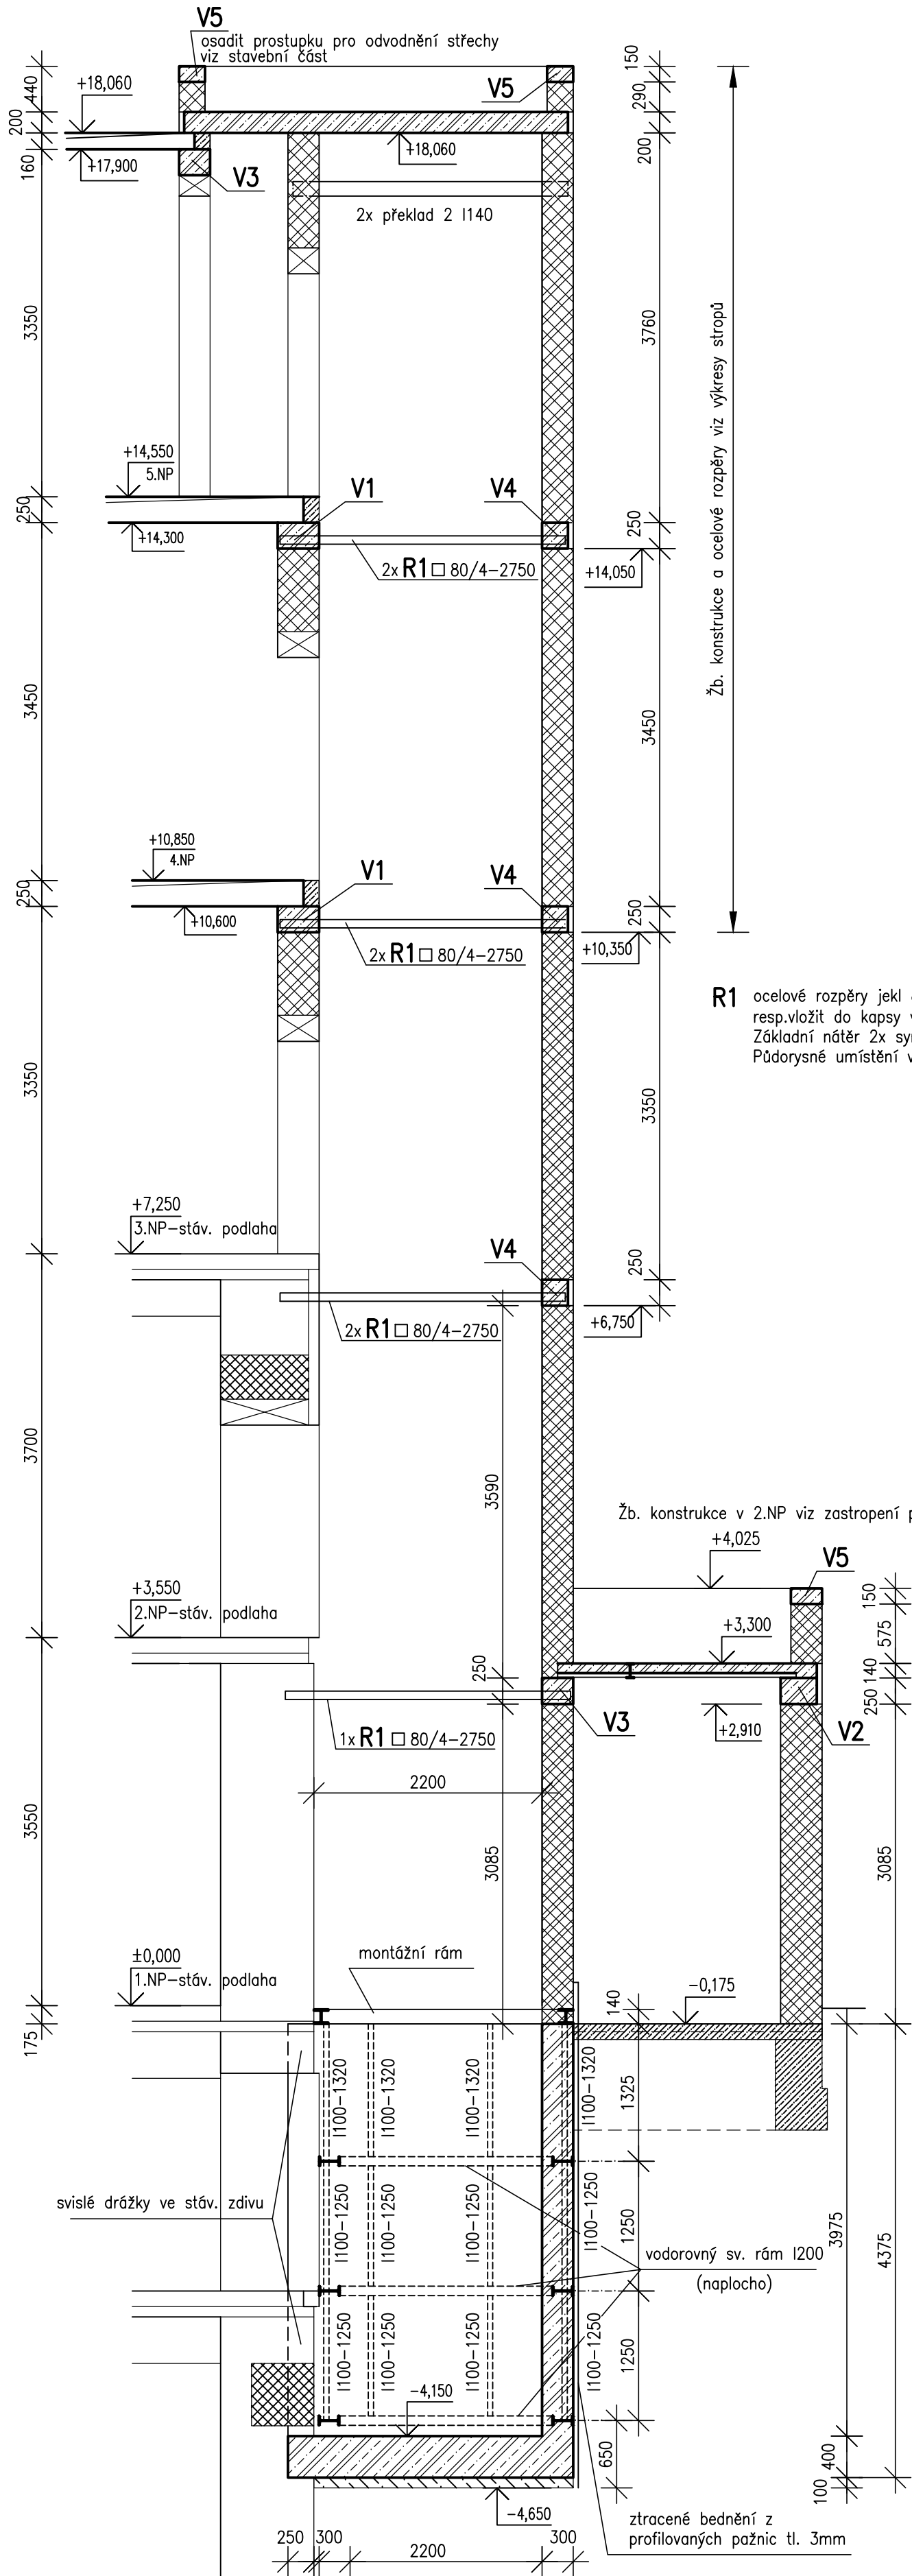


Výztuž součty dojezdů výtahu

Půdorys

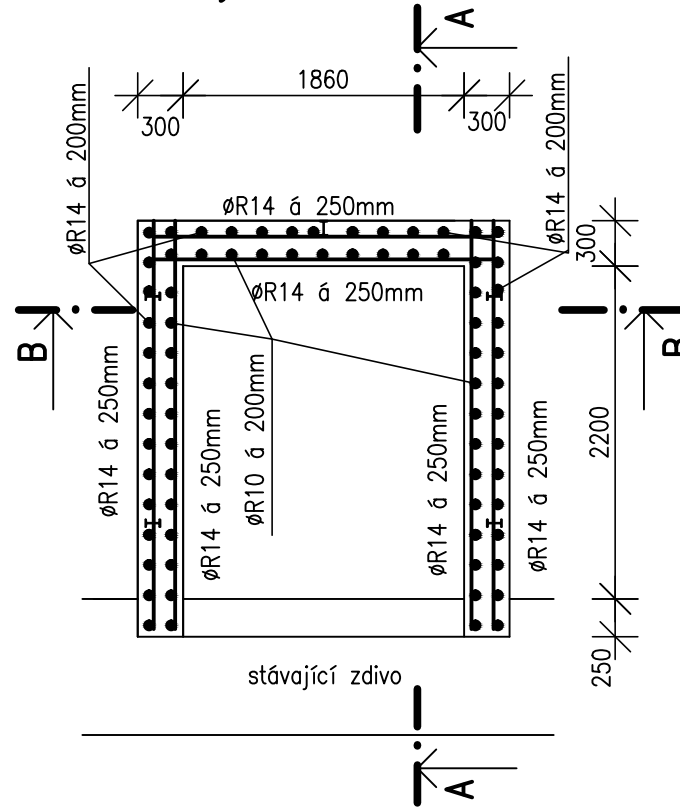


Řez A-A

Řez B-B

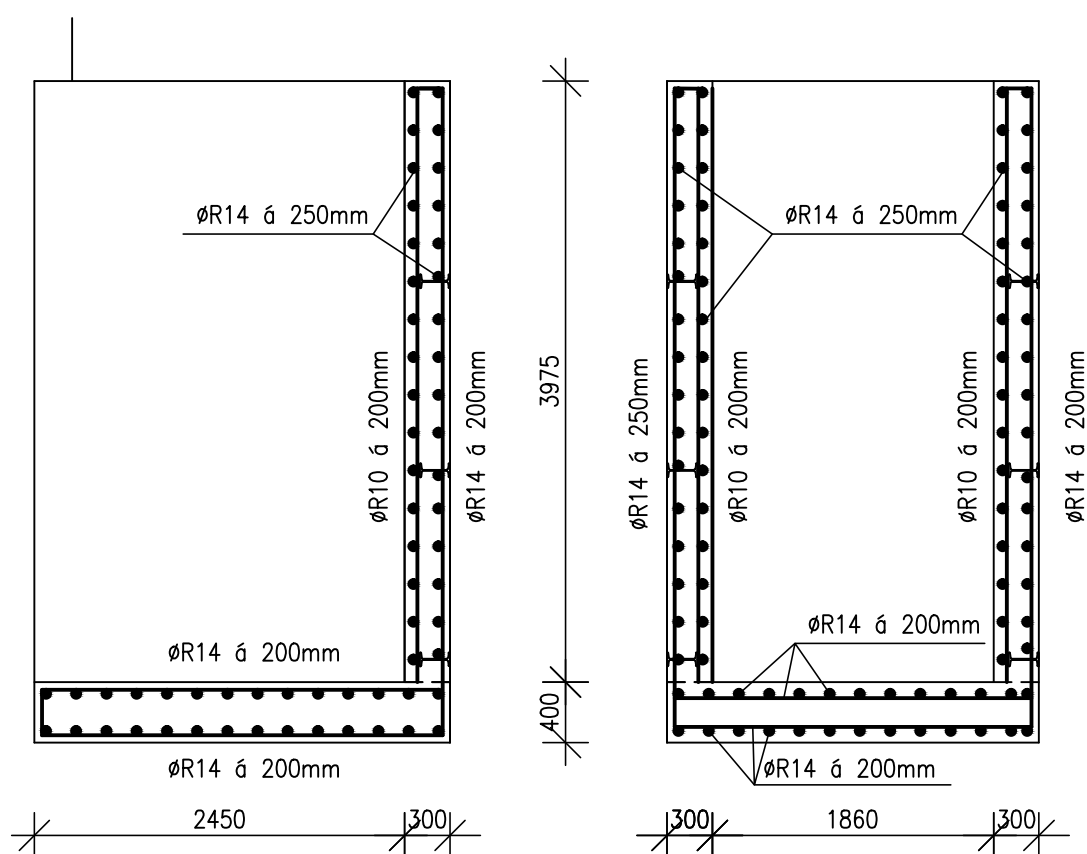


Výztuž věnce ve 3.NP 1:25

V4 2,5bm

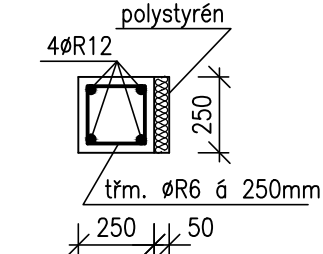


Ostatní věnce viz výkresy stropů

R1 ocelové rozpěry jeří 80/4-2750, zavíčkovat, vložit na výztuž věnců a přivařit, resp.vložit do kapsy ve stávajícím zdivu, kapsu dobetonovat. Základní nátěr 2x syntetický Půdorysné umístění viz výkresy stropů; ve 3.NP viz stavební část.

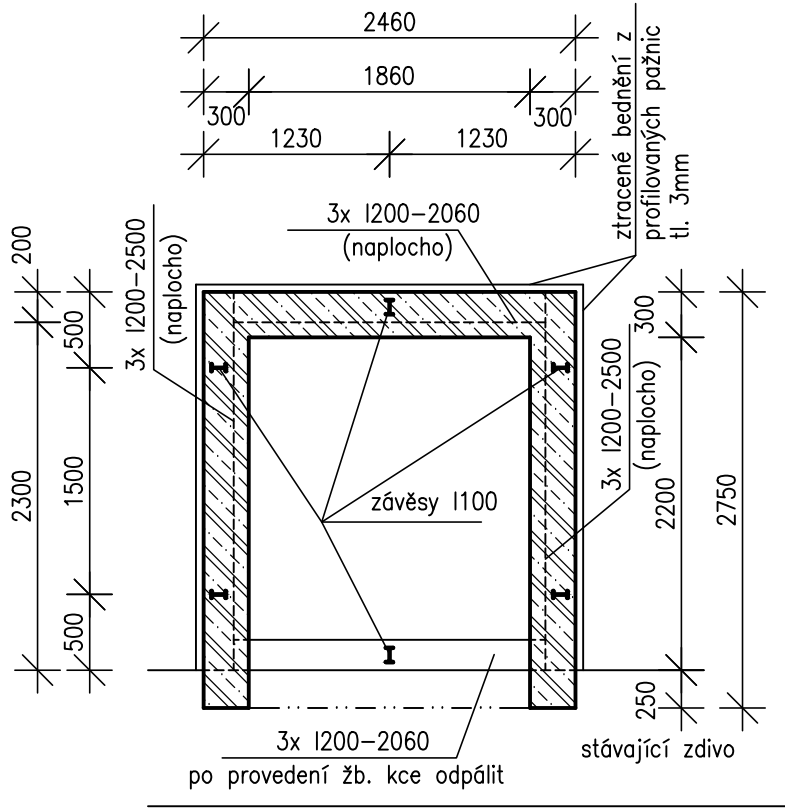

Tvar montážního rámu

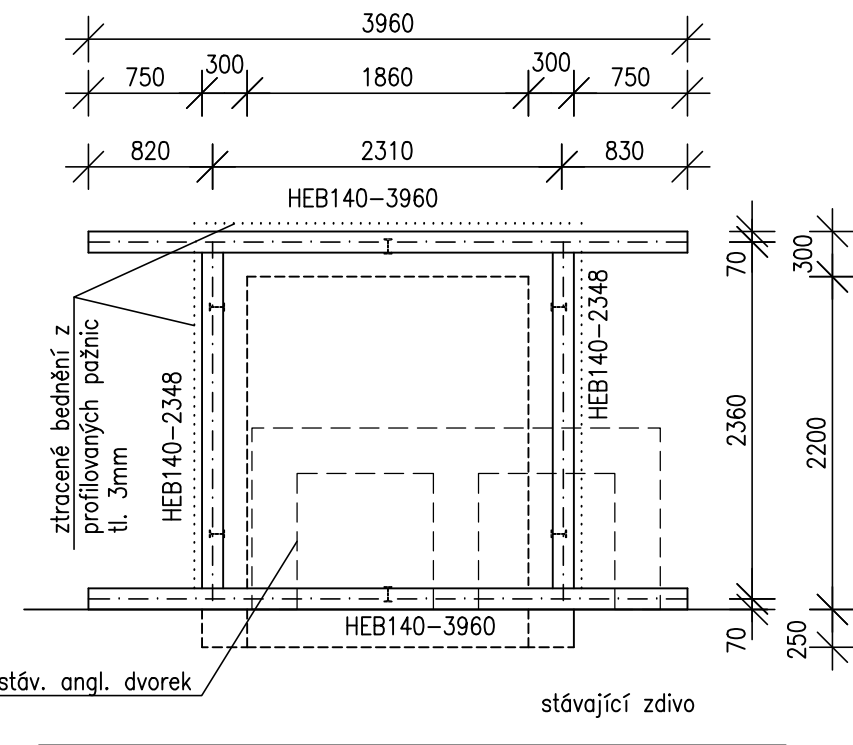

Montážní rám a přečnívající pažnice po provedení žb. konstrukce odstranit

Výpis konstrukční oceli

profil	délka	počet	hmotnost (kg)		
	m	ks	kg/m	kg/1ks	celkem
I 200	2,50	6	26,2	65,50	393
I 200	2,06	6	26,2	53,97	324
I 100	1,32	6	8,3	11,01	66
I 100	1,25	12	8,3	10,43	125
HEB 140	2,35	2	33,7	7,96	16
HEB 140	3,96	2	33,7	133,45	267
jeří 80/4	2,75	7	9,5	26,13	183
Svary, konstr. materiál +2%					27
Celkem:					1401

Profilované pažnice tl. 3mm, dl. 6m, 33ks, celkem 1633kg

Spotřeba výztuže B500 B


žb. šachta 960kg  
věnec ve 3.NP 12kg

Veškeré rozměry před výrobou ocel. prvků ověřit nastavbě

Beton:  
žb. šachta – vodonepropustná konstrukce C25/30- $\chi$ C2, max. průsak 50mm  
věnec – C25/30- $\chi$ C1

Výztuž B500 B  
Krytí výztuže: šachta 50mm, věnec (třmínky) 25mm

Ocel S235

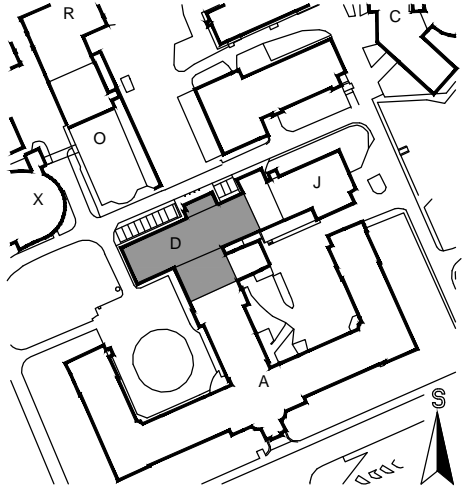Mendelova univerzita v Brně		DOKUMENTACE PRO PROVÁDĚNÍ STAVBY	
Objednatel: Mendelova univerzita v Brně Zemědělská 1665/1, 613 00 Brno		Autorizační razítko:	
Generální projektant: MEDICOPROJECT, s.r.o. Kroftova 45, 616 00 BRNO tel.: 541 211 409 medicoproject@medicoproject.cz http://www.medicoproject.cz		Schema: 	
Hlavní inženýr projektu: Ing. LUDĚK VACULA Ing. VLADIMÍR KUNDERA		Akce: <b>MENDELU - Stavební úpravy objektu D</b>	
Zpracovatel části: Ing. IVA RUČNÁ Svahová 27, 623 00 Brno tel.: 736 220 124 email: iva.rucna@volny.cz		Zodpovědný projektant Ing. IVA RUČNÁ	Vypracoval Ing. IVA RUČNÁ
Objekt (SO): SO 01 - Stavební úpravy objektu D		Datum: LISTOPAD 2020	Pare:
Část PD: Stavebně konstrukční řešení		Zakázkové číslo: DPS-05-2020	Formát: 6 A4
Příloha: Skladba stropu nad 5.NP		Stupeň: DPS	Měřítko: 1:50, 1:25 <b>D.1.2-9</b>