

LEGENDA POPISEK

- T xx TRUHLÁŘSKÉ VÝROBKY
- Os xx OSTATNÍ PRVKY PSV
- Pxx POZNÁMKY

LEGENDA ZNAČEK

- ±0,000 KÓTA VÝŠKOVÉ ÚROVNĚ ČISTÉ PODLAHY
- +2,870 KÓTA VÝŠKOVÉ ÚROVNĚ PODHLEDU
- (2200) KERAMICKÝ OBKLAD VÝŠKY NAZNAČENY VE VÝKRESECH

LEGENDA MATERIÁLŮ


- STÁVAJÍCÍ KONSTRUKCE Z CIHELNÉHO ZDIVA
- ZDIVO Z CIHELNÝCH PŘÍČKOVEK TYPU 14 P+D P10 NA MALTU MVC 5 tl. ZDIVA 140 mm BEZ OMÍTEK PŘÍČKOVKY 497x140x238 mm
- NOVÉ DOZDÍVKY A ZDIVO INSTALAČNÍCH ŠACHET Z POROBETONOVÉHO ZDIVA tl. 100 mm
- NOVÉ OPLÁŠTĚNÍ INSTALAČNÍCH ŠACHET 2xSDK DESKA NA OCELOVÉ KONSTRUKCI v prostoru WC SDK deska impregnovaná

POZNÁMKY

VŠECHNY ROZMĚRY NUTNO OVĚŘIT PŘÍMO NA STAVBĚ.
VEŠKERÉ NEJASNOSTI A ZMĚNY JE TŘEBA KONZULTOVAT S PROJEKTANTEM.

KONSTRUKCE ZOBRAZENÉ ŽLTĚ - BOURANÉ KONSTRUKCE
KONSTRUKCE ZOBRAZENÉ ČERVENĚ - NOVÉ KONSTRUKCE
KONSTRUKCE ZOBRAZENÉ ČERNĚ - STÁVAJÍCÍ KONSTRUKCE

CELKOVÉ SCHEMA OBJEKTU

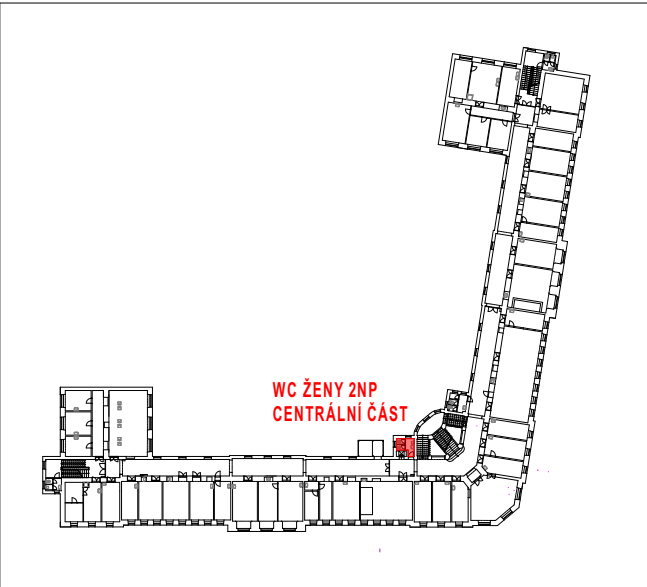

LEGENDA MÍSTNOSTÍ

Č.	Název místnosti	Plocha (m2)	Nášlapná vrstva	Skladba	Povrch stěn	Obklad / sokl	Povrch stropu	Poznámka
N2031	WC	6,59	Keramická dlažba	POD.01	Omítka vápeno-cementová štuková, malba bílá	Keramický obklad v. 2200 mm	Podhled zavěšený (SDK.01)	
		6,59 m²						

LEGENDA PŘEKLADŮ

OCELOVÉ PŘEKLADY

Ozn.	Překlad	Min. délka uložení [mm]	Počet [bm]	Hmotnost [kg/bm]	Celková hmotnost [kg]
L 80x80x8	Ocelový překlad L80x80x8	130	2	9,6	19,2

GENERÁLNÍ PROJEKTANT:			PROJECTICON S.R.O. PROJEKČNÍ A KONZULTAČNÍ KANCELÁŘ	
VEDOUCÍ PROJEKTANT	VYPRACOVAL	TECHNICKÁ KONTROLA	<div>Projection s.r.o. Antonína Kopeckého 151 549 22 Nový Hrádek IČO: 28809459</div> <div><div><div></div><div></div><div></div><div></div></div><div>Mendelova univerzita v Brně</div></div>	
Ing. Pavel Ježek	Ing. Tomáš Kalous	Ing. Pavel Ježek		
INVESTOR	Mendelova univerzita v Brně Zemědělská 810, 613 00 Brno			
MÍSTO STAVBY	p.p.č. 2/1, k.ú. Černá Pole [610771]			
STAVBA	STAVEBNÍ ÚPRAVY VNITŘNÍCH PROSTOR OBJEKTU B MENDELOVY UNIVERZITY, p.č. 2/1, k.ú. ČERNÁ POLE - 1. ETAPA		FORMÁT	3 x A4
OBSAH			DATUM	11/2020
			STUPEŇ PD	DPS
	B.2.b WC ŽENY 2NP - CENTRÁLNÍ ČÁST PŮDORYS 2NP - NOVÝ STAV		MĚŘÍTKO 1:50	Č. VÝKR. D.1.1.04