


LEGENDA ZNAČEK

- Navržené potrubí studené vody PP-R INSTALPLAST
- Navržené potrubí teplé vody PP-R INSTALPLAST
- Navržené potrubí splaškové kanalizace PP HT-SYSTÉM

POZNÁMKY

V ROZSAHU ŘEŠENÉHO PODLAŽÍ BUDE VYMĚNĚNO SVISLÉ ODPADNÍ A PŘIPOJOVACÍ POTRUBÍ KANALIZACE A POTRUBÍ VODOVODU. STÁVAJÍCÍ POTRUBÍ VODOVODU A KANALIZACE BUDE ODSTRANĚNO, NOVÉ POTRUBÍ BUDE VEDENO VE STEJNÝCH TRASÁCH A NAPOJENO NA STÍVAJÍCÍ ROZVODY. POTRUBÍ STUDENÉ VODY BUDE OPATŘENO IZOLACÍ tl. 9 mm, POTRUBÍ TEPLÉ VODY BUDE OPATŘENO IZOLACÍ tl.13 mm. IZOLACE BUDE Z PĚNĚNÉHO POLYETHYLENU. PŘIPOJOVACÍ A SVISLÉ ODPADNÍ POTRUBÍ VNITŘNÍ KANALIZACE BUDE PROVEDENO Z MATERIÁLU PP HT SYSTÉM. PŘIPOJOVACÍ POTRUBÍ KANALIZACE OD ZAŘIZOVACÍCH PŘEDMĚTŮ VĚST VE SPÁDU 3%. VÝBĚR TYPŮ ZAŘIZOVACÍCH PŘEDMĚTŮ A BATERÍ PROVEDEN DLE VÝBĚRU INVESTORA PŘI REALIZACI. MONTÁŽ POTRUBÍ BUDE PROVÁDĚNA DLE MONTÁŽNÍHO PŘEDPISU VÝROBCE. PRÁCE ZTI MUSÍ BÝT KOORDINOVÁNY S OSTATNÍMI PROFESEMI TECHNIKY PROSTŘEDÍ STAVEB!

CELKOVÉ SCHEMA OBJEKTU

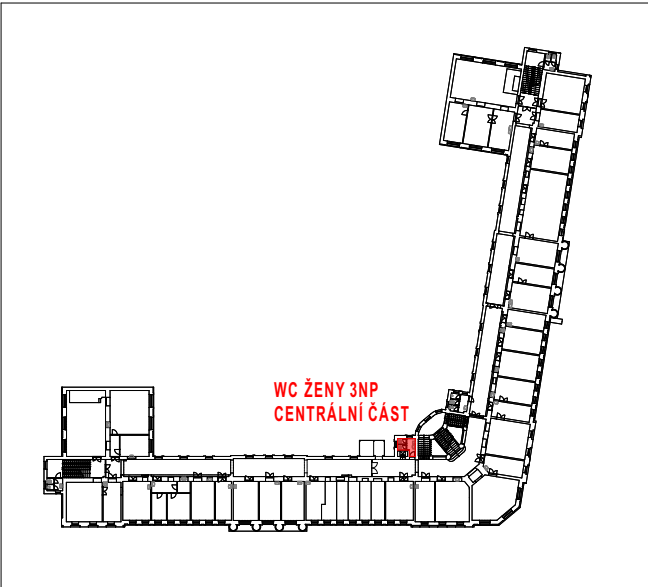

LEGENDA ZAŘIZOVACÍCH PŘEDMĚTŮ

WC záchodová mísa keramická kombi s nádržkou, bílá, spodní odpad
vč. splachovací soupravy, záchodové sedátko plastové bílé
rohový ventil 1/2", přípojovací trubička 3/8"x1/2" délky 300 mm
manžeta ø110 pro napojení na nové kanalizační přípojovací potrubí

Vý výlevka keramická s vodorovným odpadem a plastovou mřížkou
nástěnná dřezová páková směšovací baterie G1/2x150 s dlouhým výtokem 300 mm,
splachovací nádržka na stěnu, splachovací trubka
rohový ventil DN15-3/8", přípojovací trubička 3/8"x1/2" délky 300 mm
manžeta ø110 pro napojení na nové kanalizační přípojovací potrubí

U umyvadlo keramické š. 60 cm, baterie umyvadlová stojánková páková
zápachová uzávěrka umyvadlová
2x rohový ventil 1/2"

GENERÁLNÍ PROJEKTANT:			PROJECTICON S.R.O. <small>PROJEKČNÍ A KONSULTAČNÍ KANCELÁŘ</small> Projection s.r.o. Antonína Kopeckého 151 549 22 Nový Hrádek IČO: 28809499	
VEDOUcí PROJEKTANT	VYPRACOVAL	TECHNICKÁ KONTROLA		
Ing. Pavel Ježek	Ing. Tomáš Kalous	Ing. Pavel Ježek	<div><div></div><div>Mendelova</div><div>univerzita</div><div>v Brně</div></div>	
INVESTOR		Mendelova univerzita v Brně Zemědělská 810, 613 00 Brno		
MÍSTO STAVBY		p.p.č. 2/1, k.ú. Černá Pole [610771]		
STAVBA STAVEBNÍ ÚPRAVY VNITŘNÍCH PROSTOR OBJEKTU B MENDELOVY UNIVERZITY, p.č. 2/1, k.ú. ČERNÁ POLE - 1. ETAPA			FORMÁT	2 x A4
			DATUM	11/2020
			STUPEŇ PD	DPS
OBSAH B.3.b WC ŽENY 3NP - CENTRÁLNÍ ČÁST PŮDORYS 3NP - ZTI			MĚŘÍTKO 1:50	Č. VÝKR. D.1.4.2.02