

LEGENDA MÍSTNOSTÍ

Č.	Název místnosti	Plocha (m2)	Nášlapná vrstva	Skladba	Povrch stěn	Obklad / sokl	Povrch stropu	Poznámka
N3026	WC	8,51	Keramická dlažba	POD.01	Omítka vápeno-cementová štuková, malba bílá	Keramický obklad v. 2200 mm	Podhled zavěšený (SDK.01)	
		8,51 m²						

LEGENDA PŘEKLADŮ

OCELOVÉ PŘEKLADY

Ozn.	Překlad	Min. délka uložení [mm]	Počet [bm]	Hmotnost [kg/bm]	Celková hmotnost [kg]
L 80x80x8	Ocelový překlad L80x80x8	130	2	9,6	19,2

LEGENDA POPISEK

- Dxx
L

DVEŘNÍ VÝPLNĚ OTVORŮ
- T
xx

TRUHLÁŘSKÉ VÝROBKY
- Os
xx

OSTATNÍ PRVKY PSV
- Pxx

POZNÁMKY

LEGENDA ZNAČEK

- ±0,000

KÓTA VÝŠKOVÉ ÚROVNĚ ČISTÉ PODLAHY
- +2,870

KÓTA VÝŠKOVÉ ÚROVNĚ PODHLEDU
- (2200)

KERAMICKÝ OBKLAD
VÝŠKY NAZNAČENY VE VÝKRESECH

LEGENDA MATERIÁLŮ


- STÁVAJÍCÍ KONSTRUKCE Z CIHELNÉHO ZDIVA
- ZDIVO Z CIHELNÝCH PŘÍČKOVEK TYPU 14 P+D P10 NA MALTU MVC 5 tl. ZDIVA 140 mm BEZ OMÍTEK
PŘÍČKOVKY 497x140x238 mm
- NOVÉ DOZDÍVKY A ZDIVO INSTALAČNÍCH ŠACHET Z POROBETONOVÉHO ZDIVA tl. 100 mm
- NOVÉ OPLÁŠTĚNÍ INSTALAČNÍCH ŠACHET
2xSDK DESKA NA OCELOVÉ KONSTRUKCI
v prostoru WC SDK deska impregnovaná

POZNÁMKY

VŠECHNY ROZMĚRY NUTNO OVĚRIT PŘÍMO NA STAVBĚ.
VEŠKERÉ NEJASNOSTI A ZMĚNY JE TŘEBA KONZULTOVAT S PROJEKTANTEM.

KONSTRUKCE ZOBRAZENÉ ŽLUTĚ - BOURANÉ KONSTRUKCE
KONSTRUKCE ZOBRAZENÉ ČERVENĚ - NOVÉ KONSTRUKCE
KONSTRUKCE ZOBRAZENÉ ČERNĚ - STÁVAJÍCÍ KONSTRUKCE

CELKOVÉ SCHEMA OBJEKTU

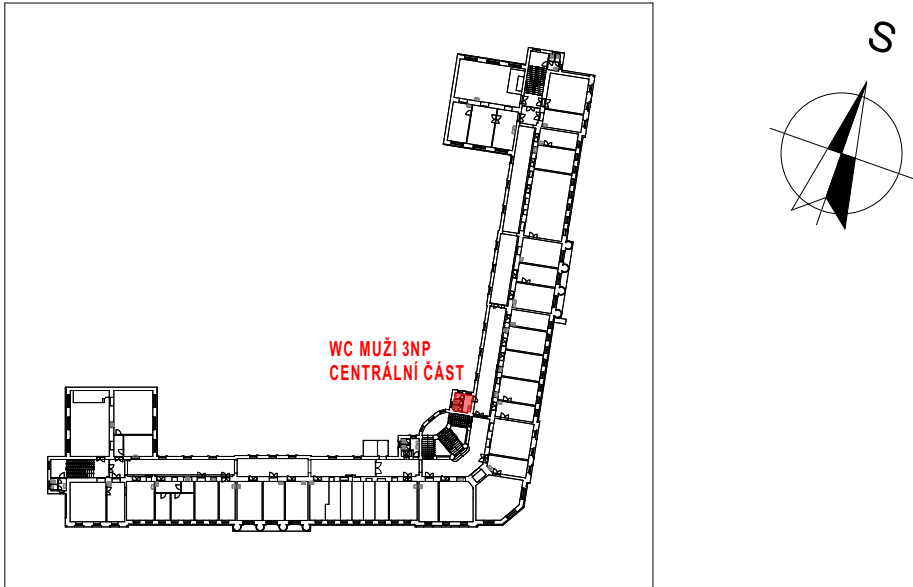

GENERÁLNÍ PROJEKTANT:			PROJECTION S.R.O. <small>PROJEKČNÍ A KONZULTAČNÍ KANCELÁŘ</small> Projection s.r.o. Antonína Kopeckého 151 549 22 Nový Hrádek IČO: 28809459	
VEDOUČÍ PROJEKTANT	VYPRACOVAL	TECHNICKÁ KONTROLA		
Ing. Pavel Ježek	Ing. Tomáš Kalous	Ing. Pavel Ježek	<div><div></div>Mendelova</div> <div><div></div>univerzita</div> <div><div></div>v Brně</div>	
INVESTOR	Mendelova univerzita v Brně Zemědělská 810, 613 00 Brno		FORMÁT	3 x A4
MÍSTO STAVBY	p.p.č. 2/1, k.ú. Černá Pole [610771]		DATUM	11/2020
STAVBA	STAVEBNÍ ÚPRAVY VNITŘNÍCH PROSTOR OBJEKTU B MENDELOVY UNIVERZITY, p.č. 2/1, k.ú. ČERNÁ POLE - 1. ETAPA		STUPEŇ PD	DPS
OBSAH	B.3.c WC MUŽI 3NP - CENTRÁLNÍ ČÁST PŮDORYS 3NP - NOVÝ STAV		MĚŘÍTKO 1:50	Č. VÝKR. D.1.1.04