

### LEGENDA MÍSTNOSTÍ

Č.	Název místnosti	Plocha (m2)	Nášlapná vrstva	Skladba
N4038	WC	5,02	Keramická dlažba	POD.01
		5,02 m²		


### SKLADBY VNITŘNÍCH MONTOVANÝCH PODHLEDŮ

SDK.01

#### ZAVĚŠENÝ KAZETOVÝ PODHLED

- stávající konstrukce stopu
- skrytý rošt pro kazetový podhled na systémových závěsech (pérový rychlozávěs)
- kazetový minerální podhled s vysokou zvukovou pohltivostí
  - rozměr kazet 600x600 mm
  - rozebiratelné
  - kaširovaný povrch
  - vysoká zvuková pohltivost
  - použití pro vlhké prostory
  - v místech přisazených svítidel budou kazety vyztuženy

### LEGENDA ZNAČEK

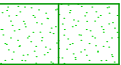

ROZSAH PROVEDENÍ KAZETOVÝCH MINERÁLNÍCH PODHLEDŮ - BARVA BÍLÁ S JEMNOU STRUKTUROU  
skladba SDK.01



NOVÁ VESTAVNÁ SVÍTIDLA  
viz část elektroinstalace




KÓTA VÝŠKOVÉ ÚROVNĚ PODHLEDU

### POZNÁMKY

PODHLÉDY BUDOU KOTVENY K SYSTÉMOVÝM OCELOVÝM ROŠTŮM.  
NOSNÉ ROŠTY BUDOU KOTVENY PO OBVODU DO STĚN A BUDOU ZAVĚŠENY NA TÁHLECH KOTVENÝCH DO STROPNÍ KONSTRUKCE.  
KOTVENÍ BUDE PROVEDENO DLE PRAVIDEL SYSTÉMOVÝMI PRVKY VYBRANÉHO DODAVATELE.  
VŠECHNY ROZMĚRY NUTNO OVĚŘIT PŘÍMO NA STAVBĚ.  
VEŠKERÉ NEJASNOSTI A ZMĚNY JE TŘEBA KONZULTOVAT S PROJEKTANTEM.

### CELKOVÉ SCHEMA OBJEKTU

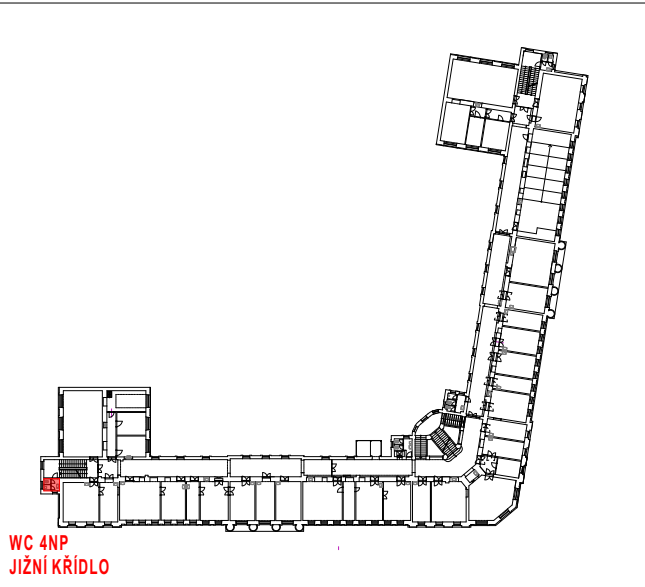

GENERÁLNÍ PROJEKTANT:			PROJECTICON S.R.O. PROJEKČNÍ A KONZULTAČNÍ KANCELÁŘ	
VEDOUČÍ PROJEKTANT	VYPRACOVAL	TECHNICKÁ KONTROLA	Projection s.r.o. Antonína Kopeckého 151 549 22 Nový Hrádek IČO: 28809499  <div><div></div><div>Mendelova</div><div>univerzita</div><div>v Brně</div></div>	
Ing. Pavel Ježek	Ing. Tomáš Kalous	Ing. Pavel Ježek		
INVESTOR	Mendelova univerzita v Brně Zemědělská 810, 613 00 Brno			
MÍSTO STAVBY	p.p.č. 2/1, k.ú. Černá Pole [610771]		<div>FORMÁT</div> <div>2 x A4</div> <div>DATUM</div> <div>11/2020</div> <div>STUPEŇ PD</div> <div>DPS</div>	
STAVBA				
STAVEBNÍ ÚPRAVY VNITŘNÍCH PROSTOR OBJEKTU B MENDELOVY UNIVERZITY, p.č. 2/1, k.ú. ČERNÁ POLE - 1. ETAPA				
OBSAH	B.4.a WC 4NP - JIŽNÍ KŘÍDLO PŮDORYS 4NP - PODHLEDY		MĚŘÍTKO 1:50	Č. VÝKR. D.1.1.06