

LEGENDA MÍSTNOSTÍ

Č.	Název místnosti	Plocha (m2)	Nášlapná vrstva	Skladba	Povrch stěn	Obklad / sokl	Povrch stropu	Poznámka
N6040	WC	3,92	Keramická dlažba	POD.01	Omítka vápeno-cementová štuková, malba bílá	Keramický obklad v. 2200 mm	Podhled zavěšený (SDK.01)	
N6041	WC	8,27	Keramická dlažba	POD.01	Omítka vápeno-cementová štuková, malba bílá	Keramický obklad v. 2200 mm	Podhled zavěšený (SDK.01)	
N6042	WC	3,99	Keramická dlažba	POD.01	Omítka vápeno-cementová štuková, malba bílá	Keramický obklad v. 2200 mm	Podhled zavěšený (SDK.01)	
N6043	WC	8,42	Keramická dlažba	POD.01	Omítka vápeno-cementová štuková, malba bílá	Keramický obklad v. 2200 mm	Podhled zavěšený (SDK.01)	
		24,61 m²						

LEGENDA PŘEKLADŮ

OCELOVÉ PŘEKLADY

Ozn.	Překlad	Min. délka uložení [mm]	Počet [bm]	Hmotnost [kg/bm]	Celková hmotnost [kg]
L 80x80x8	Ocelový překlad L80x80x8	130	2	9,6	19,2

LEGENDA POPISEK

- DVEŘNÍ VÝPLNĚ OTVORŮ
- TRUHLÁŘSKÉ VÝROBKY
- OSTATNÍ PRVKY PSV
- POZNÁMKY

LEGENDA ZNAČEK

- KÓTA VÝŠKOVÉ ÚROVNĚ ČISTÉ PODLAHY
- KÓTA VÝŠKOVÉ ÚROVNĚ PODHLEDU
- KERAMICKÝ OBKLAD VÝŠKY NAZNAČENY VE VÝKRESECH

LEGENDA MATERIÁLŮ


- STÁVAJÍCÍ KONSTRUKCE Z CIHELNÉHO ZDIVA
- ZDIVO Z CIHELNÝCH PŘÍČKOVEK TYPU 14 P+D P10 NA MALTU MVC 5 tl. ZDIVA 140 mm BEZ OMÍTEK PŘÍČKOVKY 497x140x238 mm
- NOVÉ DOZDÍVKY A ZDIVO INSTALAČNÍCH ŠACHET Z POROBETONOVÉHO ZDIVA tl. 100 mm
- NOVÉ OPLÁŠTĚNÍ INSTALAČNÍCH ŠACHET 2xSDK DESKA NA OCELOVÉ KONSTRUKCI v prostoru WC SDK deska impregnovaná

POZNÁMKY

VŠECHNY ROZMĚRY NUTNO OVĚRIT PŘÍMO NA STAVBĚ.
VEŠKERÉ NEJASNOSTI A ZMĚNY JE TŘEBA KONZULTOVAT S PROJEKTANTEM.

KONSTRUKCE ZOBRAZENÉ ŽLUTĚ - BOURANÉ KONSTRUKCE
KONSTRUKCE ZOBRAZENÉ ČERVENĚ - NOVÉ KONSTRUKCE
KONSTRUKCE ZOBRAZENÉ ČERNĚ - STÁVAJÍCÍ KONSTRUKCE

CELKOVÉ SCHEMA OBJEKTU

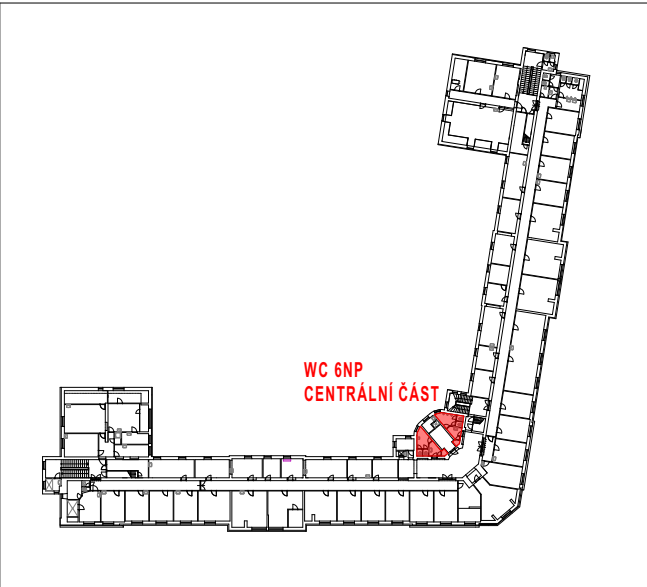

GENERÁLNÍ PROJEKTANT:			PROJECTICON S.R.O. PROJEKČNÍ A KONZULTAČNÍ KANCELÁŘ	
VEDOUCÍ PROJEKTANT	VYPRACOVAL	TECHNICKÁ KONTROLA	Projection s.r.o. Antonína Kopeckého 151 549 22 Nový Hrádek IČO: 28809459	
Ing. Pavel Ježek	Ing. Tomáš Kalous	Ing. Pavel Ježek	<div><div></div><div>Mendelova univerzita v Brně</div><div></div></div>	
INVESTOR	Mendelova univerzita v Brně Zemědělská 810, 613 00 Brno			
MÍSTO STAVBY	p.p.č. 2/1, k.ú. Černá Pole [610771]			
STAVBA	STAVEBNÍ ÚPRAVY VNITŘNÍCH PROSTOR OBJEKTU B MENDELOVY UNIVERZITY, p.č. 2/1, k.ú. ČERNÁ POLE - 1. ETAPA		FORMÁT	3 x A4
DATUM			11/2020	
STUPEŇ PD			DPS	
OBSAH	B.6.b WC 6NP - CENTRÁLNÍ ČÁST PŮDORYS 6NP - NOVÝ STAV		MĚŘÍTKO 1:50	Č. VÝKR. D.1.1.04