

LEGENDA MÍSTNOSTÍ

Č.	Název místnosti	Plocha (m2)	Náslapná vrstva	Skladba	Povrch stěn	Obklad / sokl	Povrch stropu	Poznámka
N5034	Chodba	57,27	Keramická dlažba	POD.01	Omítka vápeno-cementová štuková, malba bílá	Sokl z keramické dlažby v. 100 mm	Podhled zavěšený (SDK.01)	
N5062	Chodba	97,51	Keramická dlažba	POD.01	Omítka vápeno-cementová štuková, malba bílá	Sokl z keramické dlažby v. 100 mm	Podhled zavěšený (SDK.01)	
N5093	SX	32,41	Keramická dlažba	POD.01	Omítka vápeno-cementová štuková, malba bílá	Sokl z keramické dlažby v. 100 mm	Omítka vápeno-cementová štuková, malba bílá	
		187,19 m²						

LEGENDA POPISEK




POZNÁMKY

VŠECHNY ROZMĚRY NUTNO OVĚRIT PŘÍMO NA STAVBĚ.
VEŠKERÉ NEJASNOSTI A ZMĚNY JE TŘEBA KONZULTOVAT S PROJEKTANTEM.

KONSTRUKCE ZOBRAZENÉ ŽLUTÉ - BOURANÉ KONSTRUKCE
KONSTRUKCE ZOBRAZENÉ ČERVENÉ - NOVÉ KONSTRUKCE
KONSTRUKCE ZOBRAZENÉ ČERNÉ - STÁVAJÍCÍ KONSTRUKCE

CELKOVÉ SCHEMA OBJEKTU

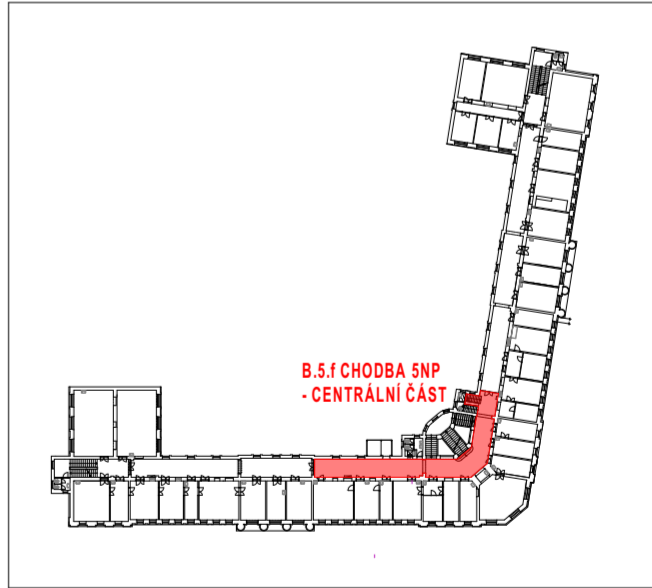

GENERÁLNÍ PROJEKTANT:			PROJECTION s.r.o.	
VEDOUČÍ PROJEKTANT	VYPRACOVAL	TECHNICKÁ KONTROLA	Projection s.r.o. Antonína Řehoře 151 549 22 Nový Jičín IČO: 23880469	
Ing. Pavel Ježek	Ing. Tomáš Kalous	Ing. Pavel Ježek	Mendelova univerzita v Brně v Brně	
INVESTOR	Mendelova univerzita v Brně Zemědělská 810, 613 00 Brno		Mendelova univerzita v Brně	
MÍSTO STAVBY	p.p.č. 2/1, k.ú. Černá Pole [610771]		FORMÁT 10 x A4	
STAVBA	STAVEBNÍ ÚPRAVY VNITŘNÍCH PROSTOR OBJEKTU B MENDELOVY UNIVERZITY, p.č. 2/1, k.ú. ČERNÁ POLE - 1. ETAPA		DATUM 11/2020	
OBSAH	B.5.f CHODBA SNP - CENTRÁLNÍ ČÁST PŮDORYS 5NP		STUPEŇ PD DPS	Č. VÝKR. A.01
			MĚŘÍTKO 1:50	