



ÚSTAV CHOVU A ŠLECHTĚNÍ ZVÍŘAT

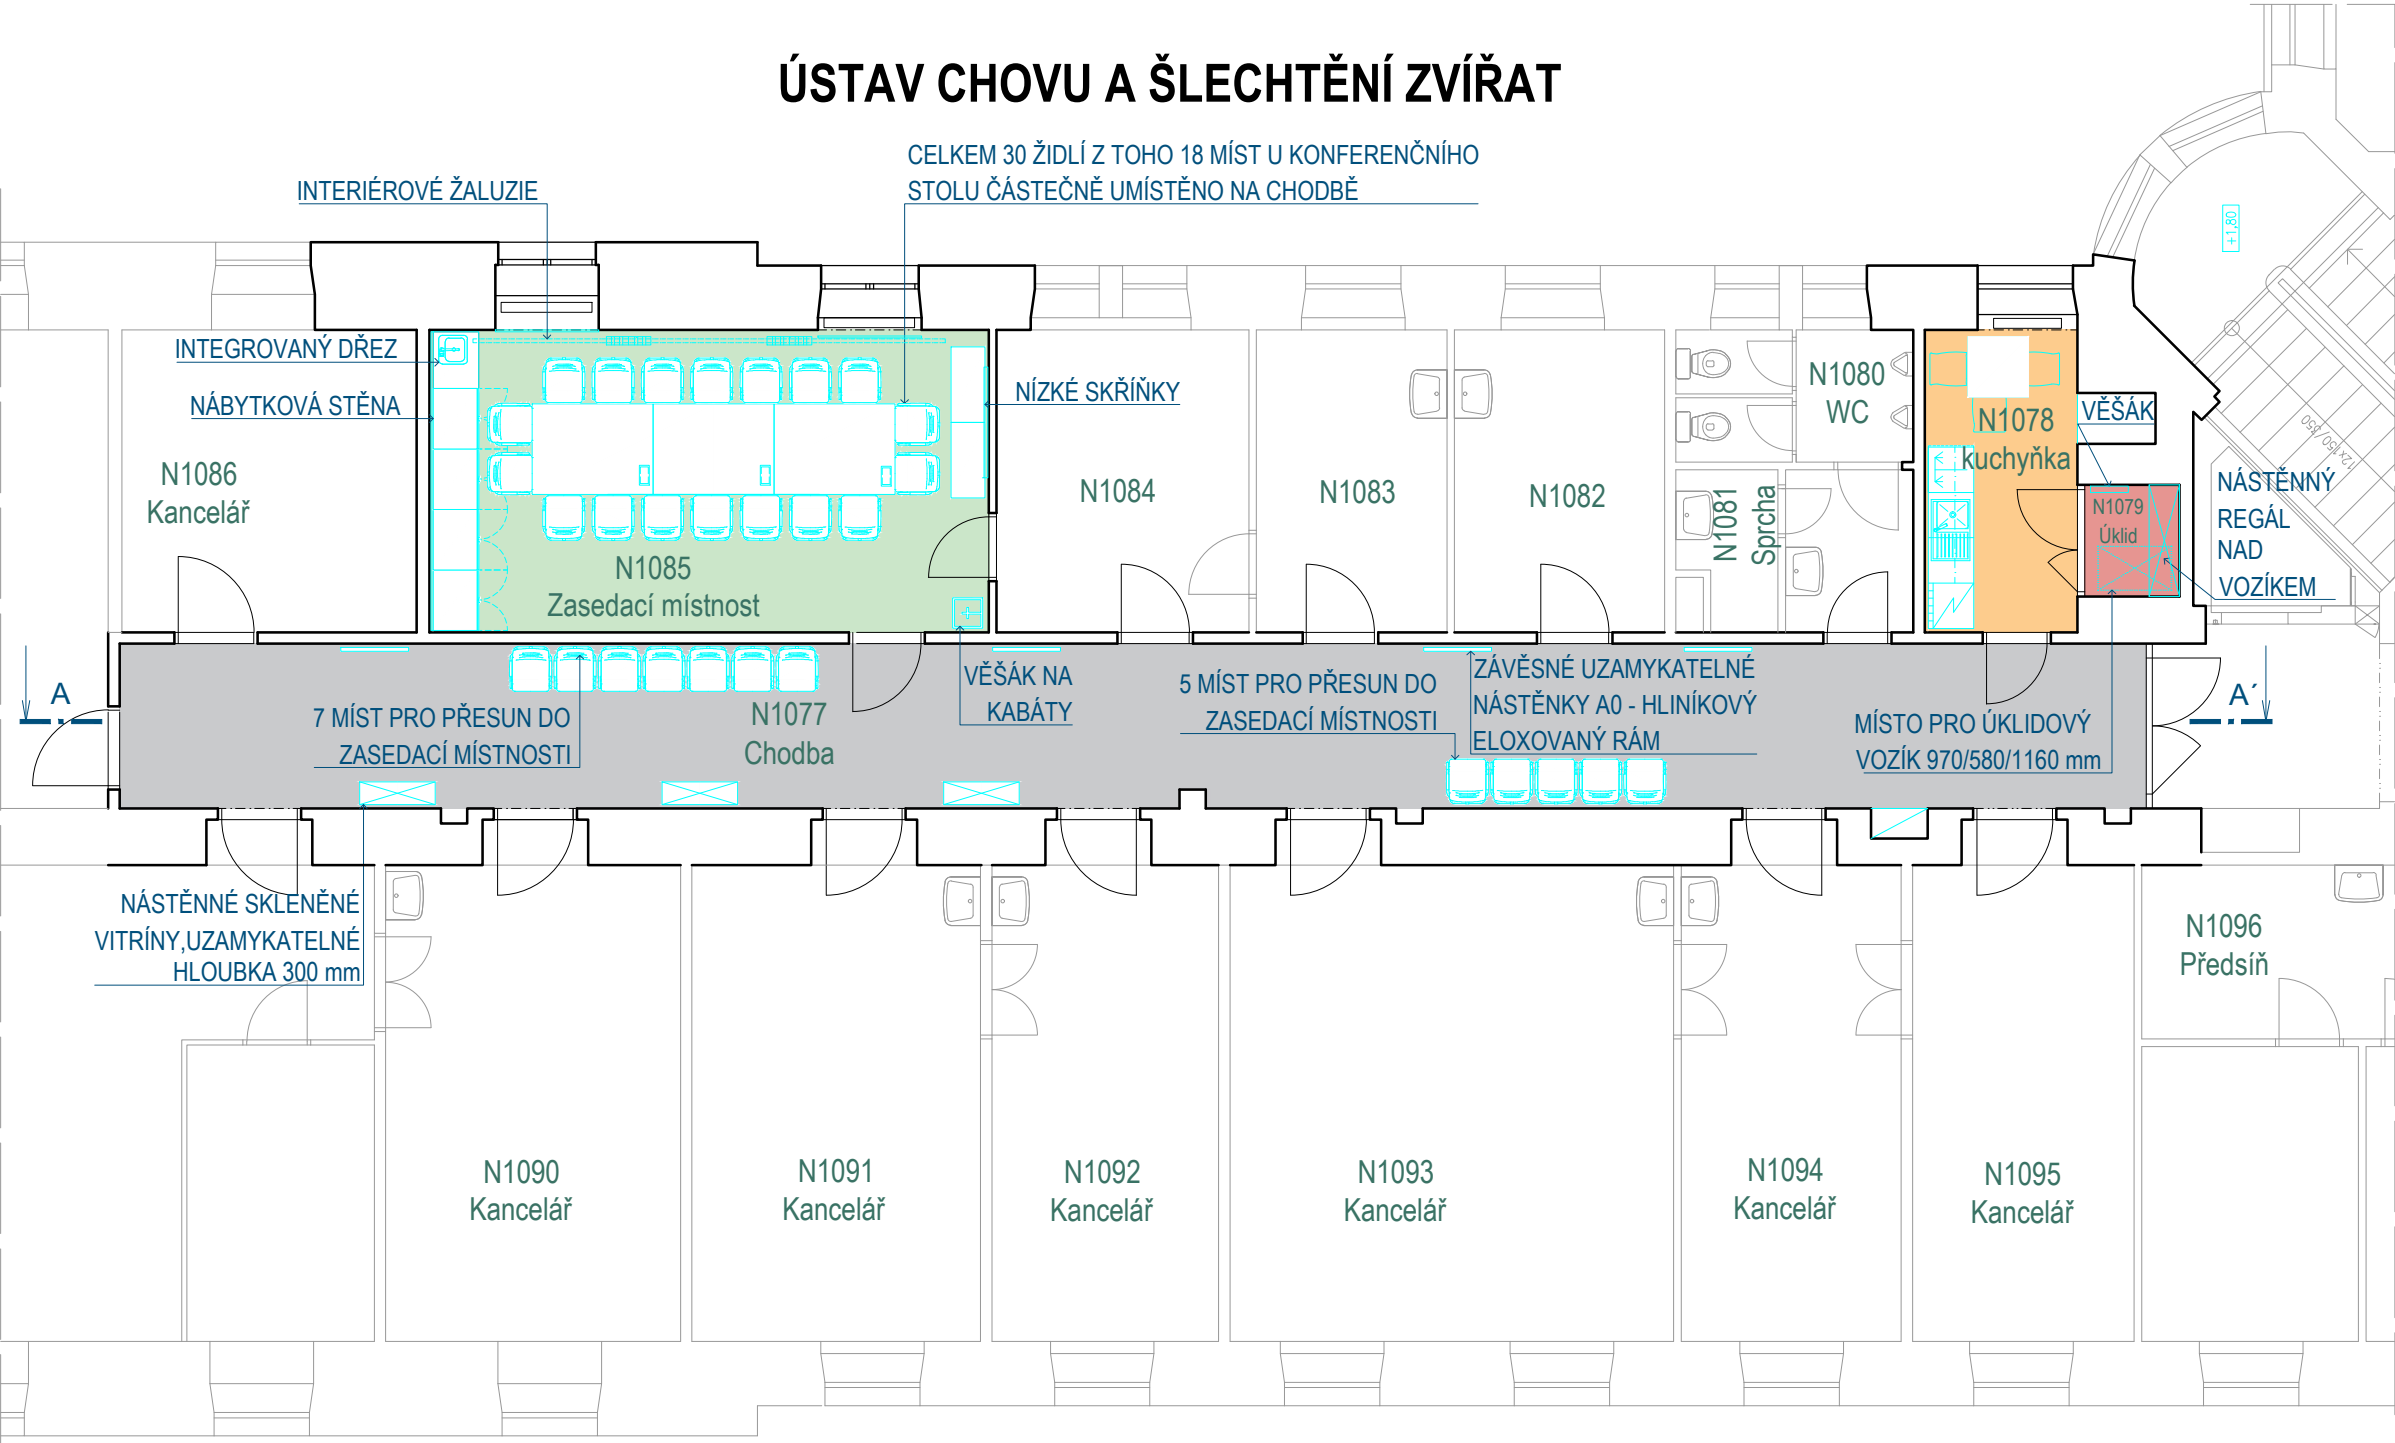

OZN.	NÁZEV MÍSTNOSTI	PLOCHA [m²]
N1077	Chodba	63,36
N1078	Kuchyňka	8,80
N1079	Úklid	1,85
N1085	Zasedací místnost	29,60

- LEGENDA ÚČELU MÍSTNOSTÍ
- SPOLEČNÉ PROSTORY- KUCHYŇKY, ŠATNY
 - TECHNICKÉ ZÁZEMÍ - ÚDRŽBA, ÚKLID
 - KOMUNIKAČNÍ PLOCHY - CHODBY, SCHODIŠTĚ
 - ZASEDACÍ MÍSTNOST

SCHÉMA OBJEKTU 1.NP

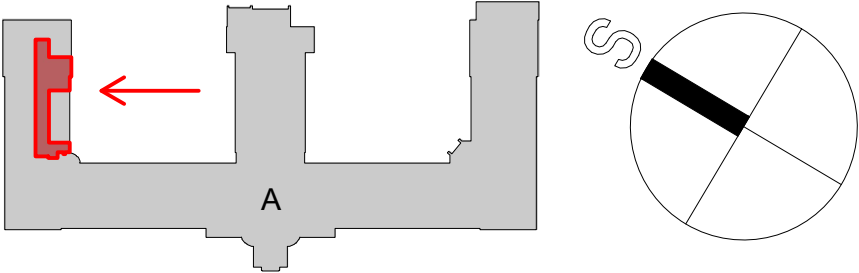

PROJEKT: Rekonstrukce chodeb obj. A - I. etapa - projektová dokumentace, FÁZE I.
VÝKRES: Studie dispozičního řešení a interiéru - Půdorys 1.NP - Ústav chovu a šlechtění zvířat, západní křídlo

Datum:
11/2021

Vypracoval:
Ing. arch. Jiří Vácha
Bc. Denisa Mikulincová

I-B

Měřítko
1:100