



POHLED A

1:50

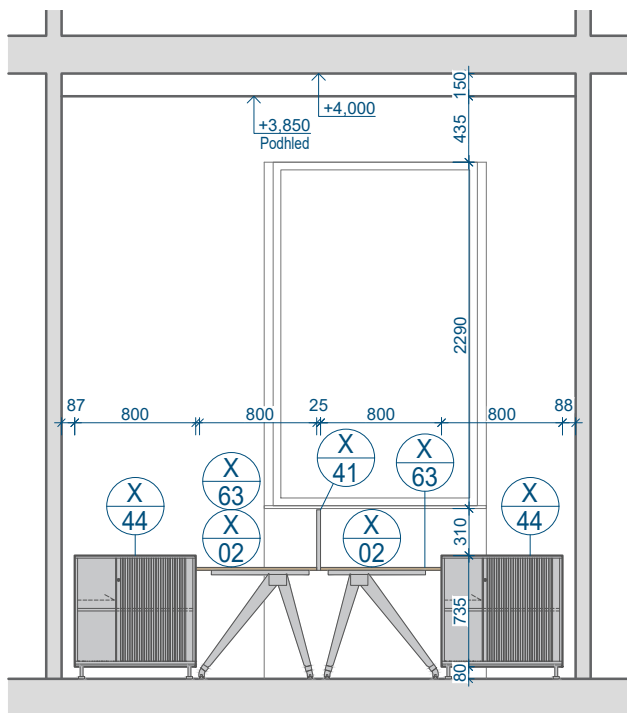

POHLED B

1:50

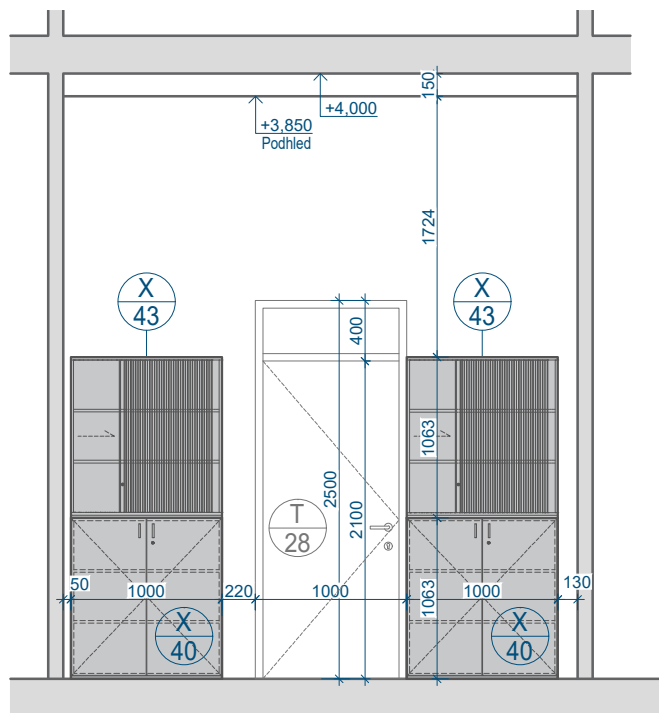

PŮDORYS

1:50



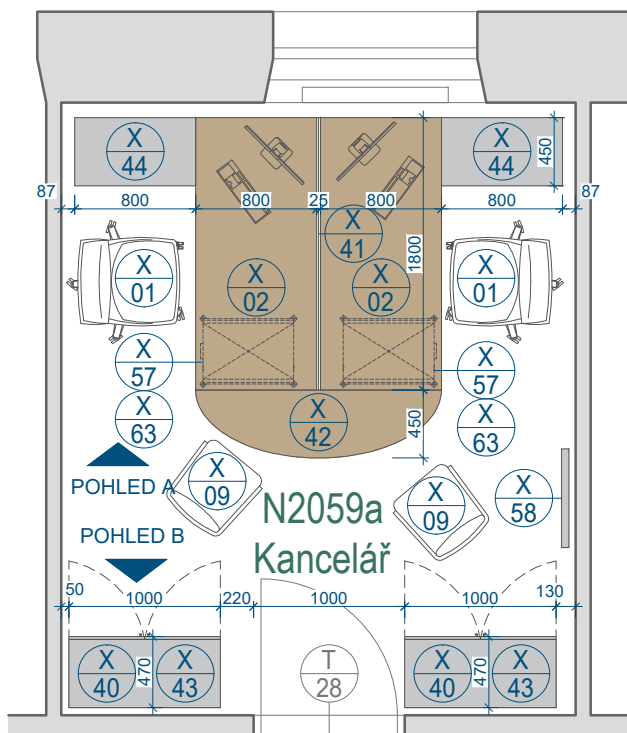


SCHÉMA OBJEKTU 2.NP

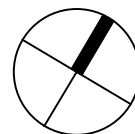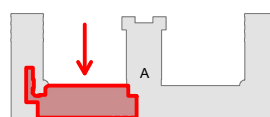

| | | | |
|-------------|---|----------|-----------|
| INVESTOR: | Mendelova univerzita v Brně | Datum: | 11/2021 |
| PROJEKTANT: | Energy Benefit Centre a.s., Ing. Arch. Jiří Vácha, Bc. Denisa Mikulincová | Měřítko: | 1:50 |
| PROJEKT: | Rekonstrukce objektu A - I. etapa - projektová dokumentace interiéru, FÁZE I. | Ozn.: | Č. výkr.: |
| VÝKRES: | Návrh interiéru N2059a - KANCELÁŘ | I-2059a | 01 |