




POHLED
1:20

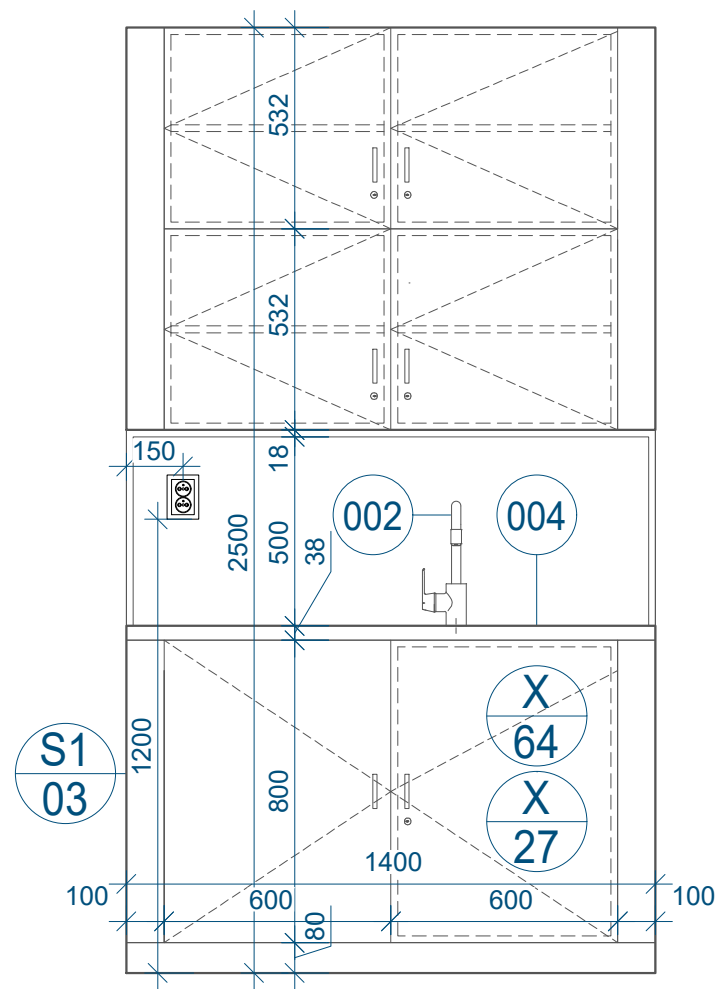


POHLED INTERIÉR
1:20

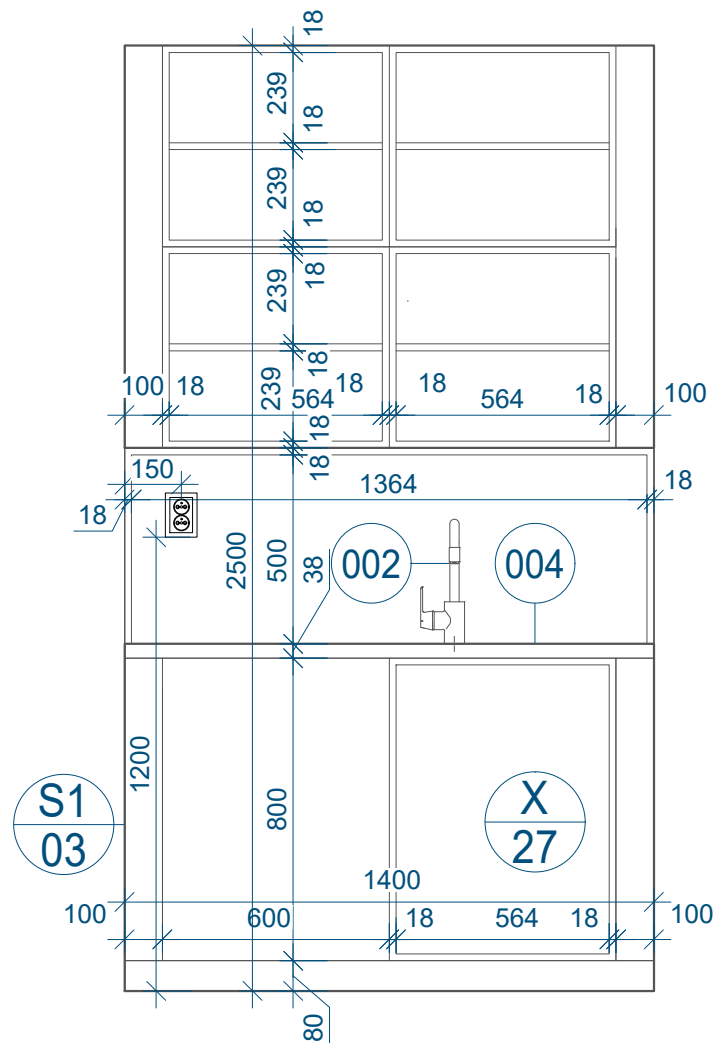

POHLED EXTERIÉR
1:20

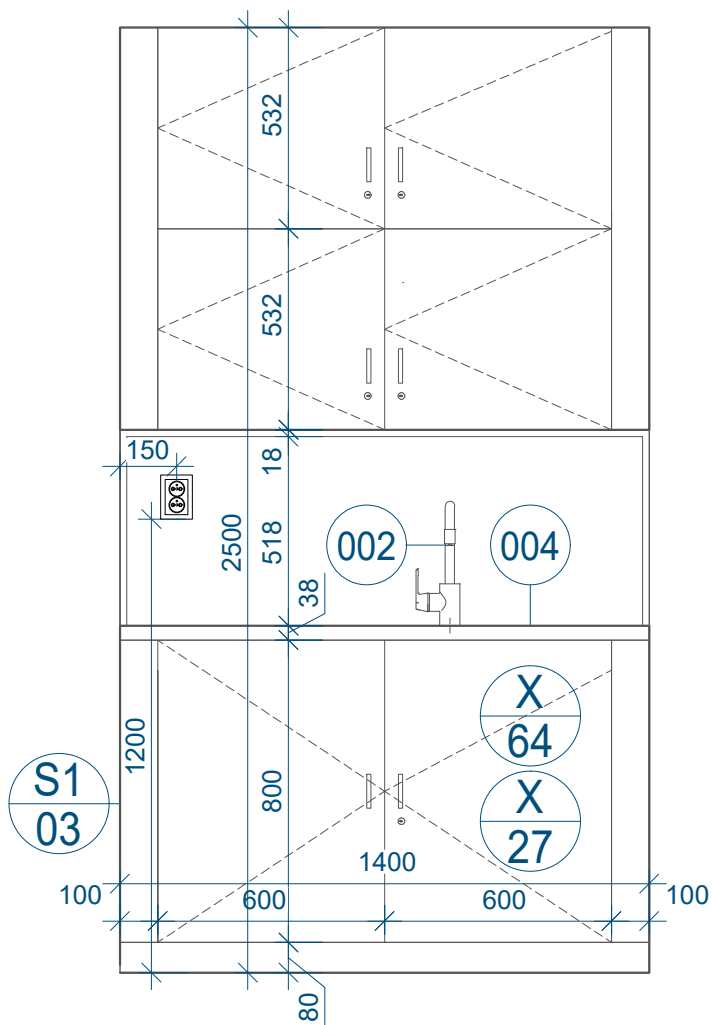

PŮDORYS
1:20

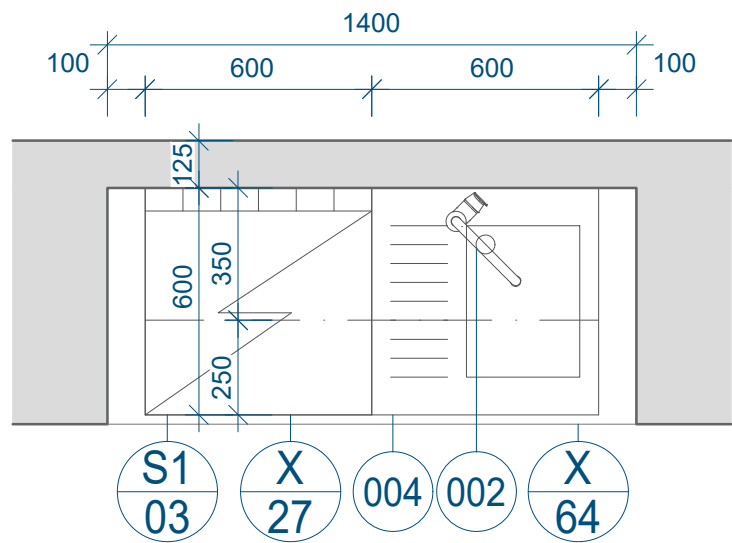

POZN. PŘED VÝROBOU ADMINISTRATIVNÍ KUCHYŇKY BUDE
PROVEDENO DETAILNÍ ZAMĚŘENÍ MÍSTNOSTI

| | | | |
|-------------|---|-----------|---------|
| INVESTOR: | Mendelova univerzita v Brně | Datum: | 11/2021 |
| PROJEKTANT: | Energy Benefit Centre a.s., Ing. Arch. Jiří Vácha, Bc. Denisa Mikulincová | Měřítko: | 1:20 |
| PROJEKT: | Rekonstrukce objektu A - I. etapa - projektová dokumentace interiéru, FÁZE I. | Ozn.: | I-2083 |
| VÝKRES: | Návrh interiéru N2083 - ADMINISTRATIVNÍ KUCHYŇKA | Č. výkr.: | 02 |