



BOX 1:20

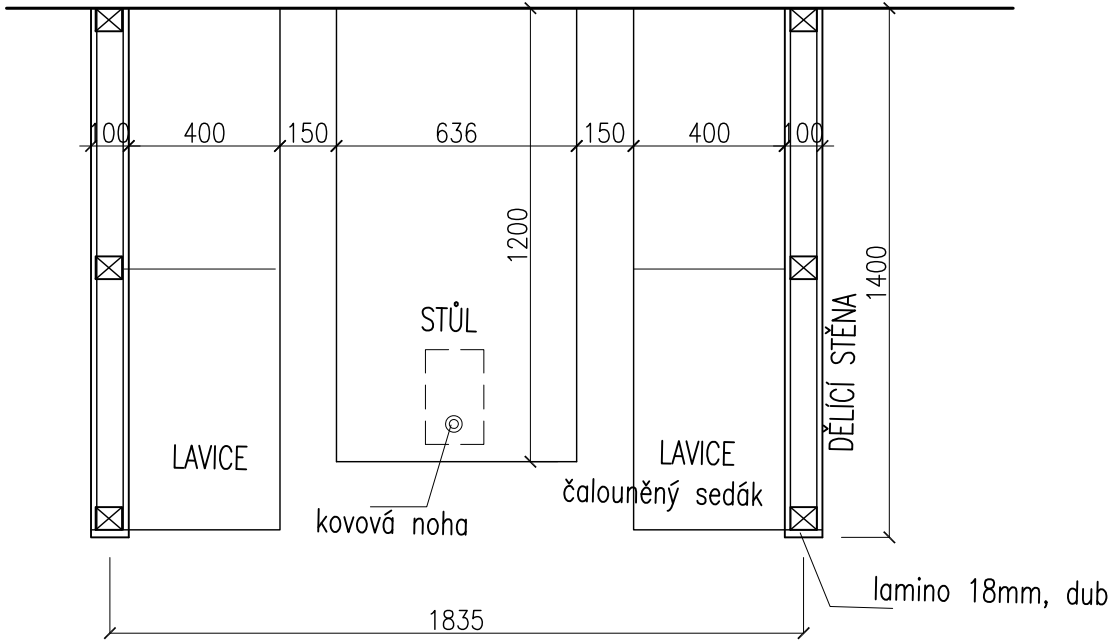


půdorys

SDK PODHLED


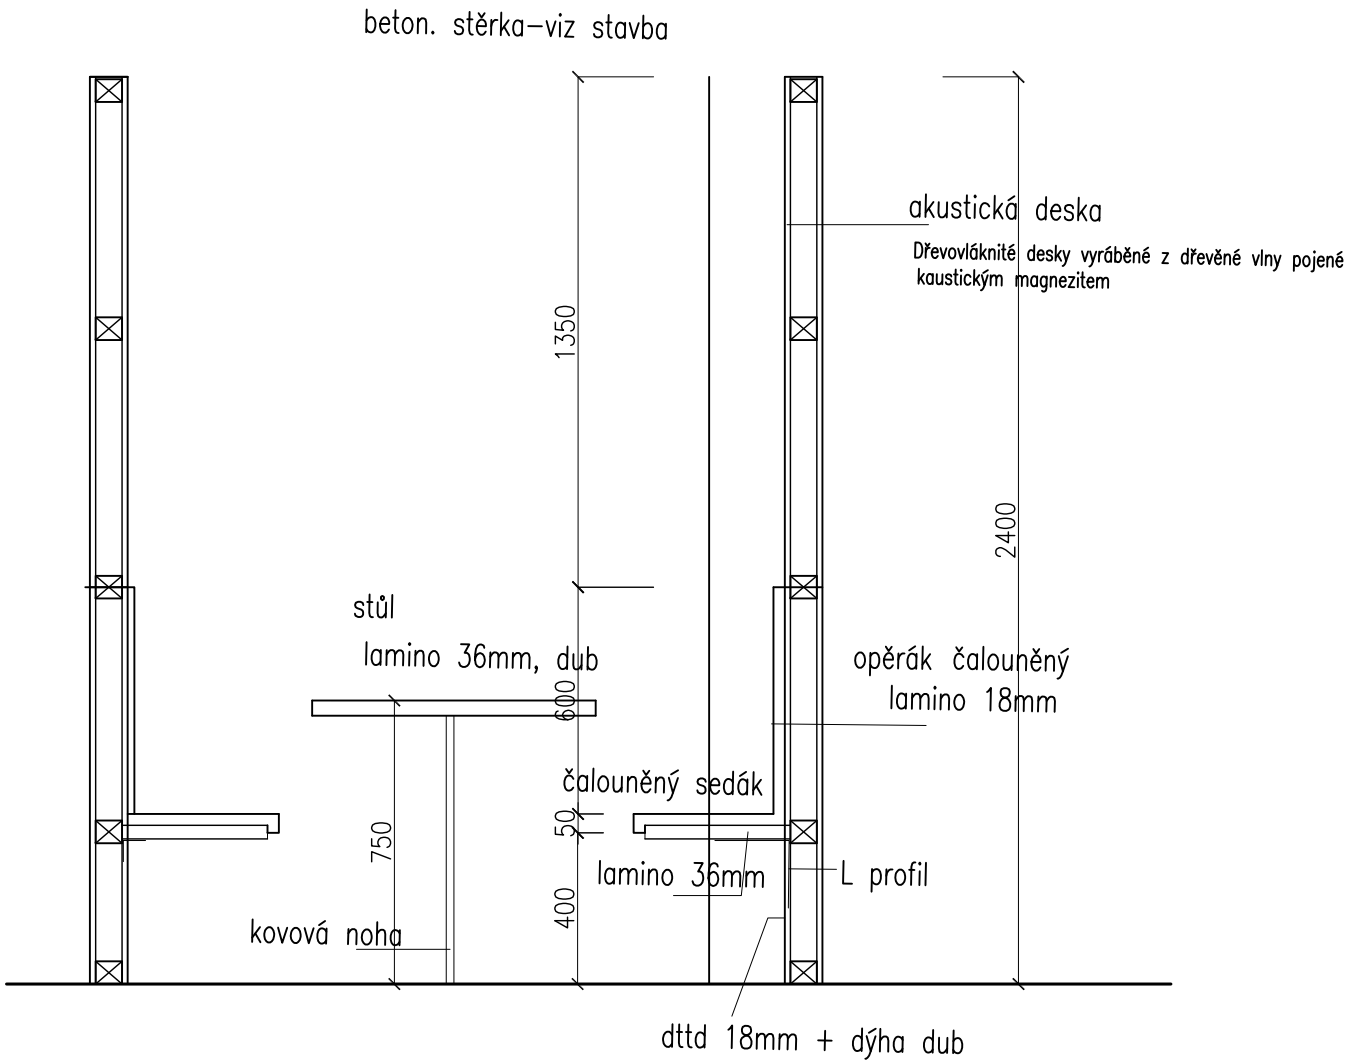


řez

pohled

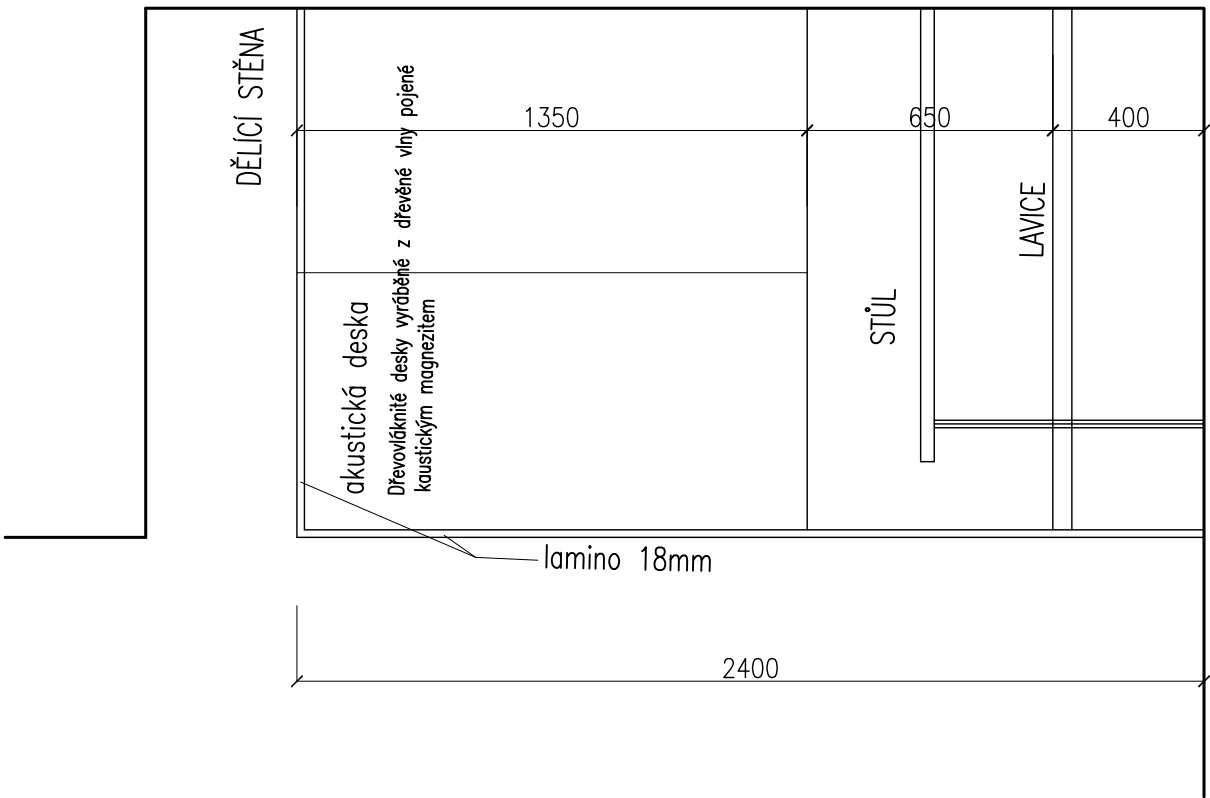

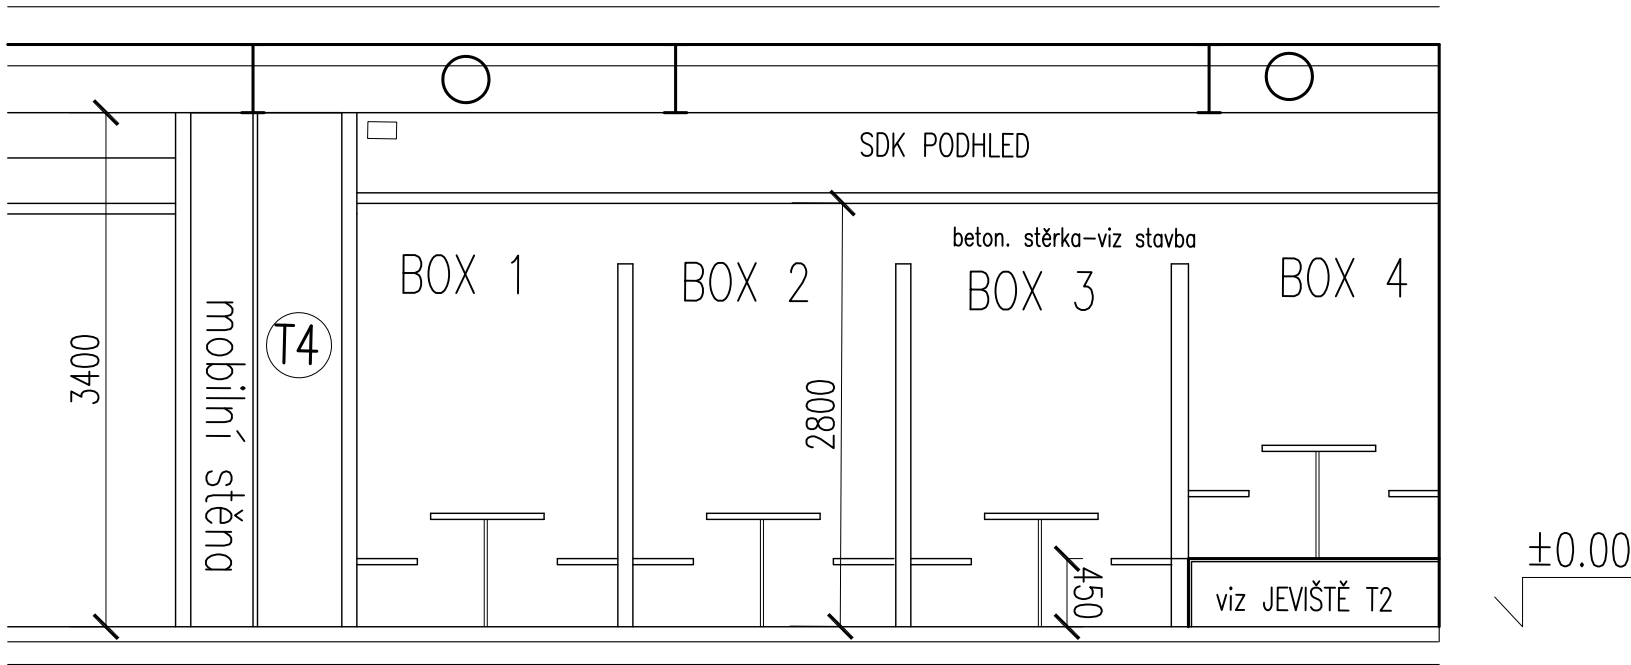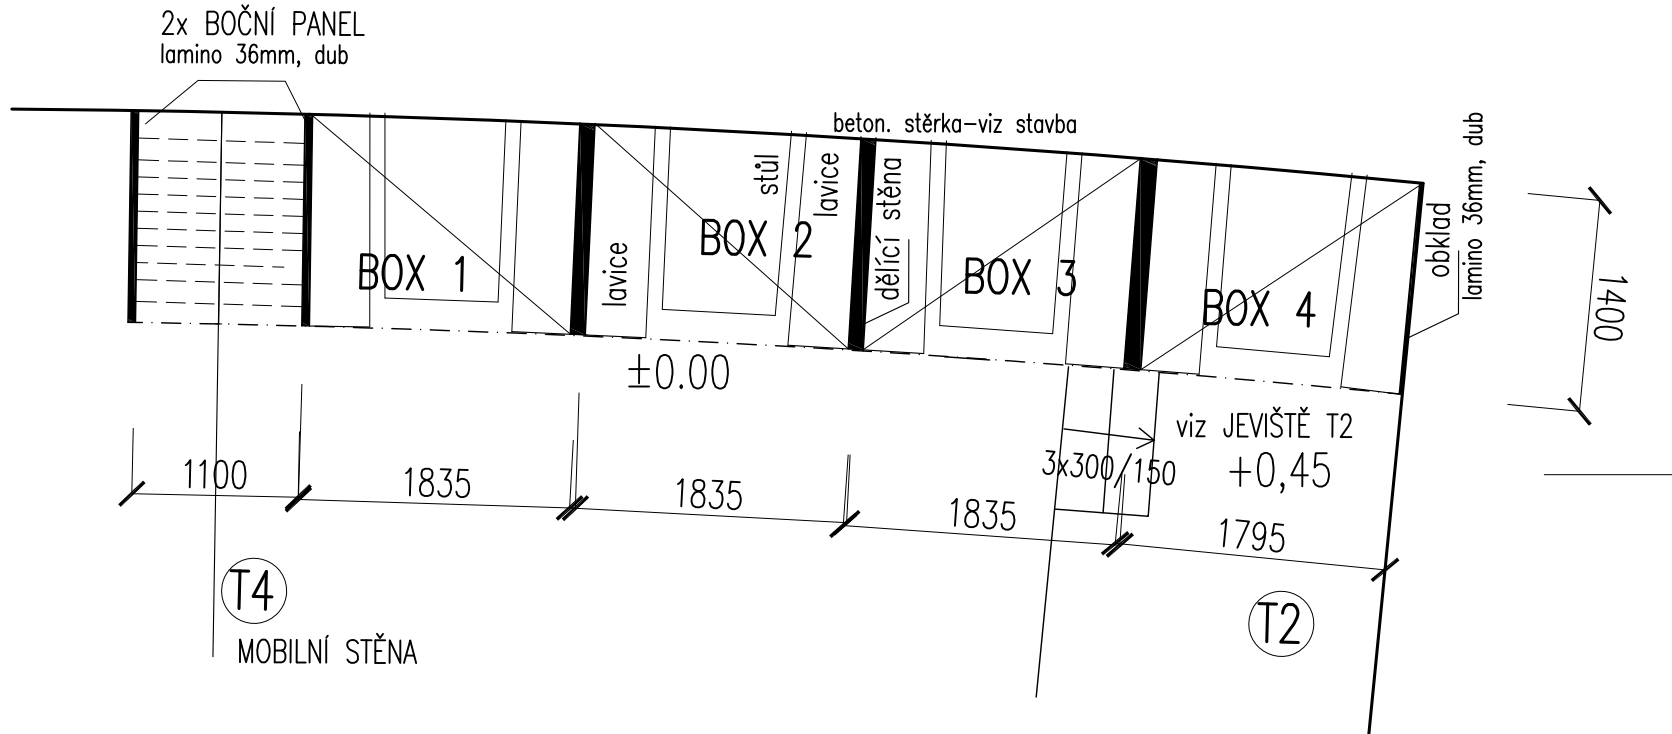

PŮDORYS 1:50



POHLED

Poznámka:  
Bude provedena výrobní a dílenská dokumentace. Materiály budou konzultovány.  
Koordinace s dodavatelem mobilní stěny T4

AKCE : stavební úpravy STUDENTSKÝ KLUB část prostor v 1.NP objektu Z Mendelovy univerzity v Brně			
STUPEŇ : DPPS		DATUM : 08 / 2023	
INVESTOR : MENDELOVA UNIVERZITA V BRNĚ Zemědělská 1665/1, 613 00 Brno	ZPRACOVATEL ČÁSTI:  ZODPOVĚDNÝ PROJEKTANT : Ing. arch. RADKO KVĚT  VYPRACOVAL : Ing. arch. RICHARD MÁTL	 	PARÉ
ZHOTOVITEL: ARCHITEKTONICKÁ KANCELÁŘ Ing. arch. RADKO KVĚT Ateliér: Opletalova 6, 602 00 Brno			
Část: D 1.1. - arch. - stavební část			
Výkres: BOXY T5	Měřítko: M 1:25,50	Číslo výkresu: D.1.1.6/5	

