
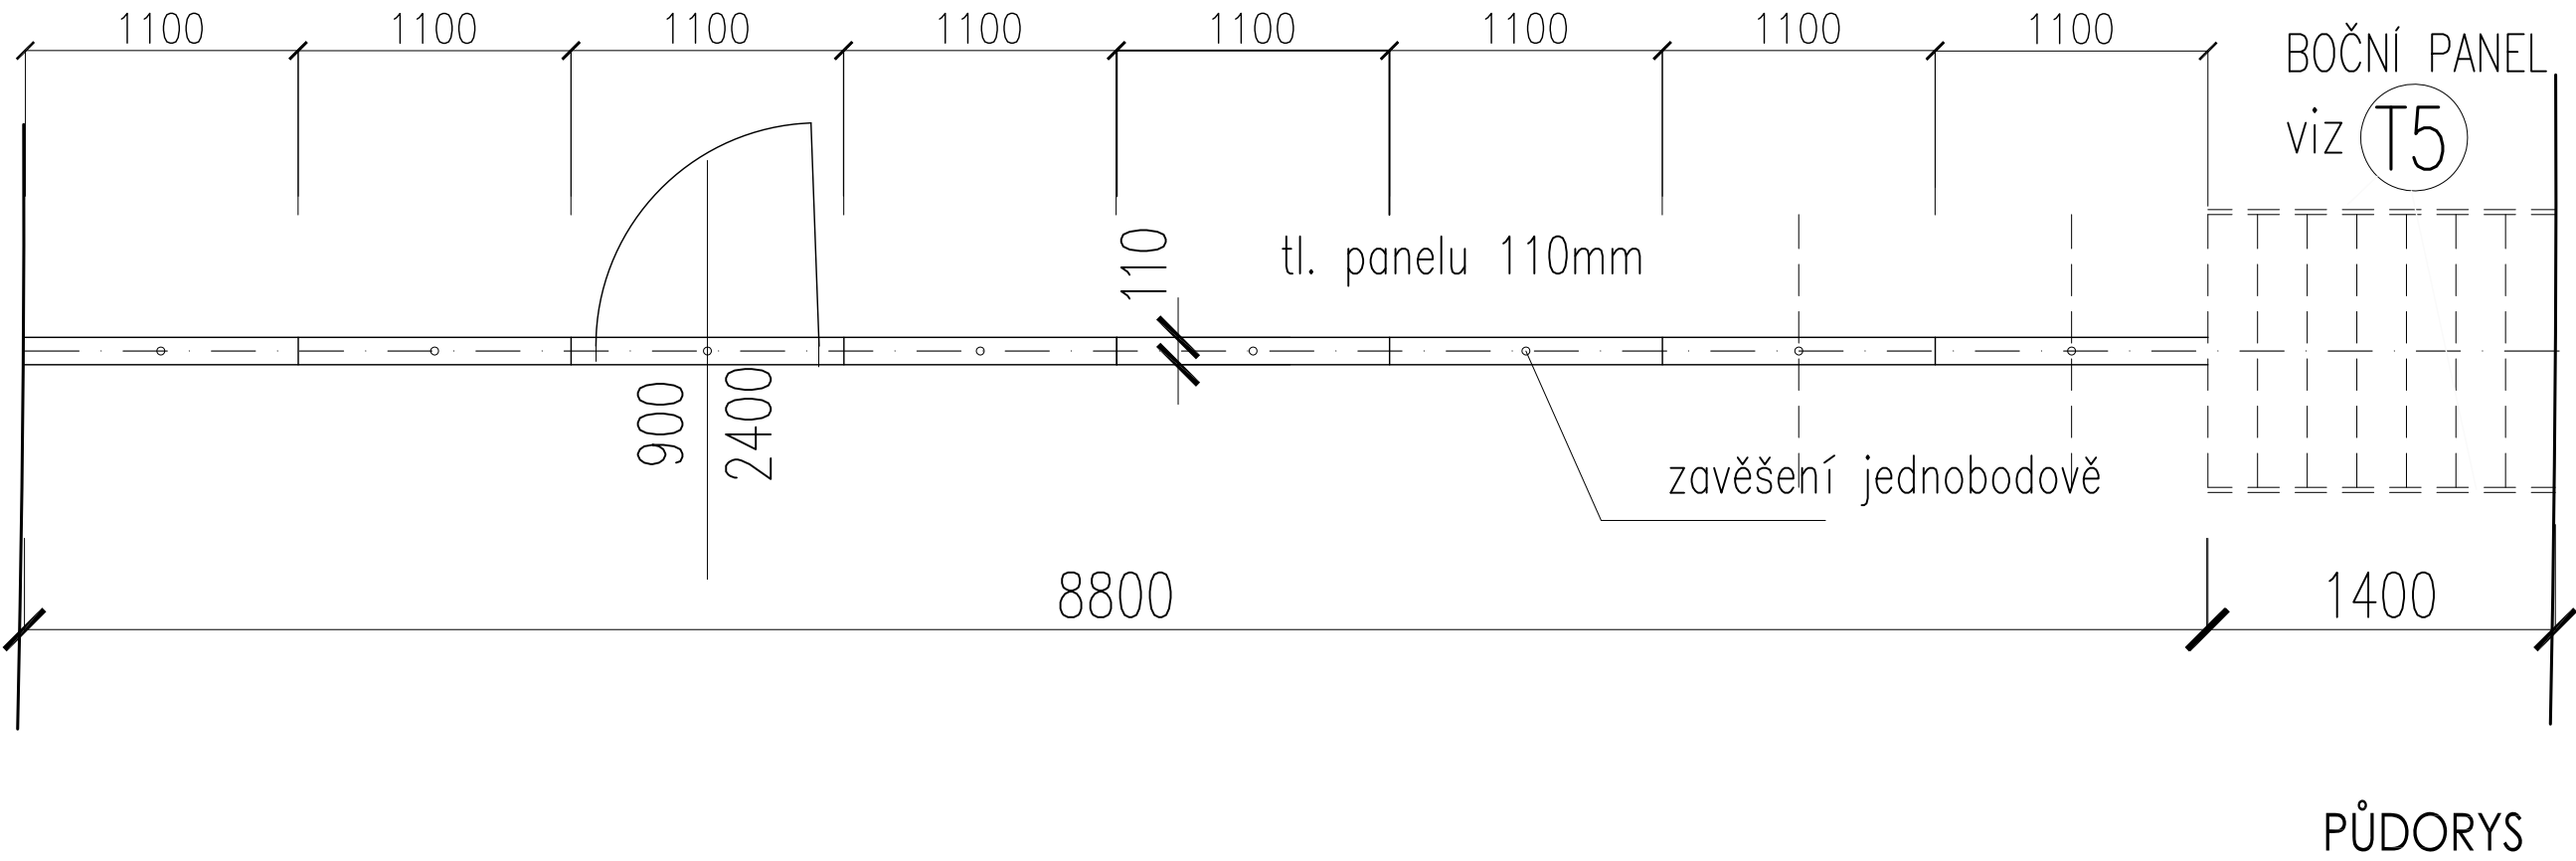


T4 MOBILNÍ STĚNA

POHLED

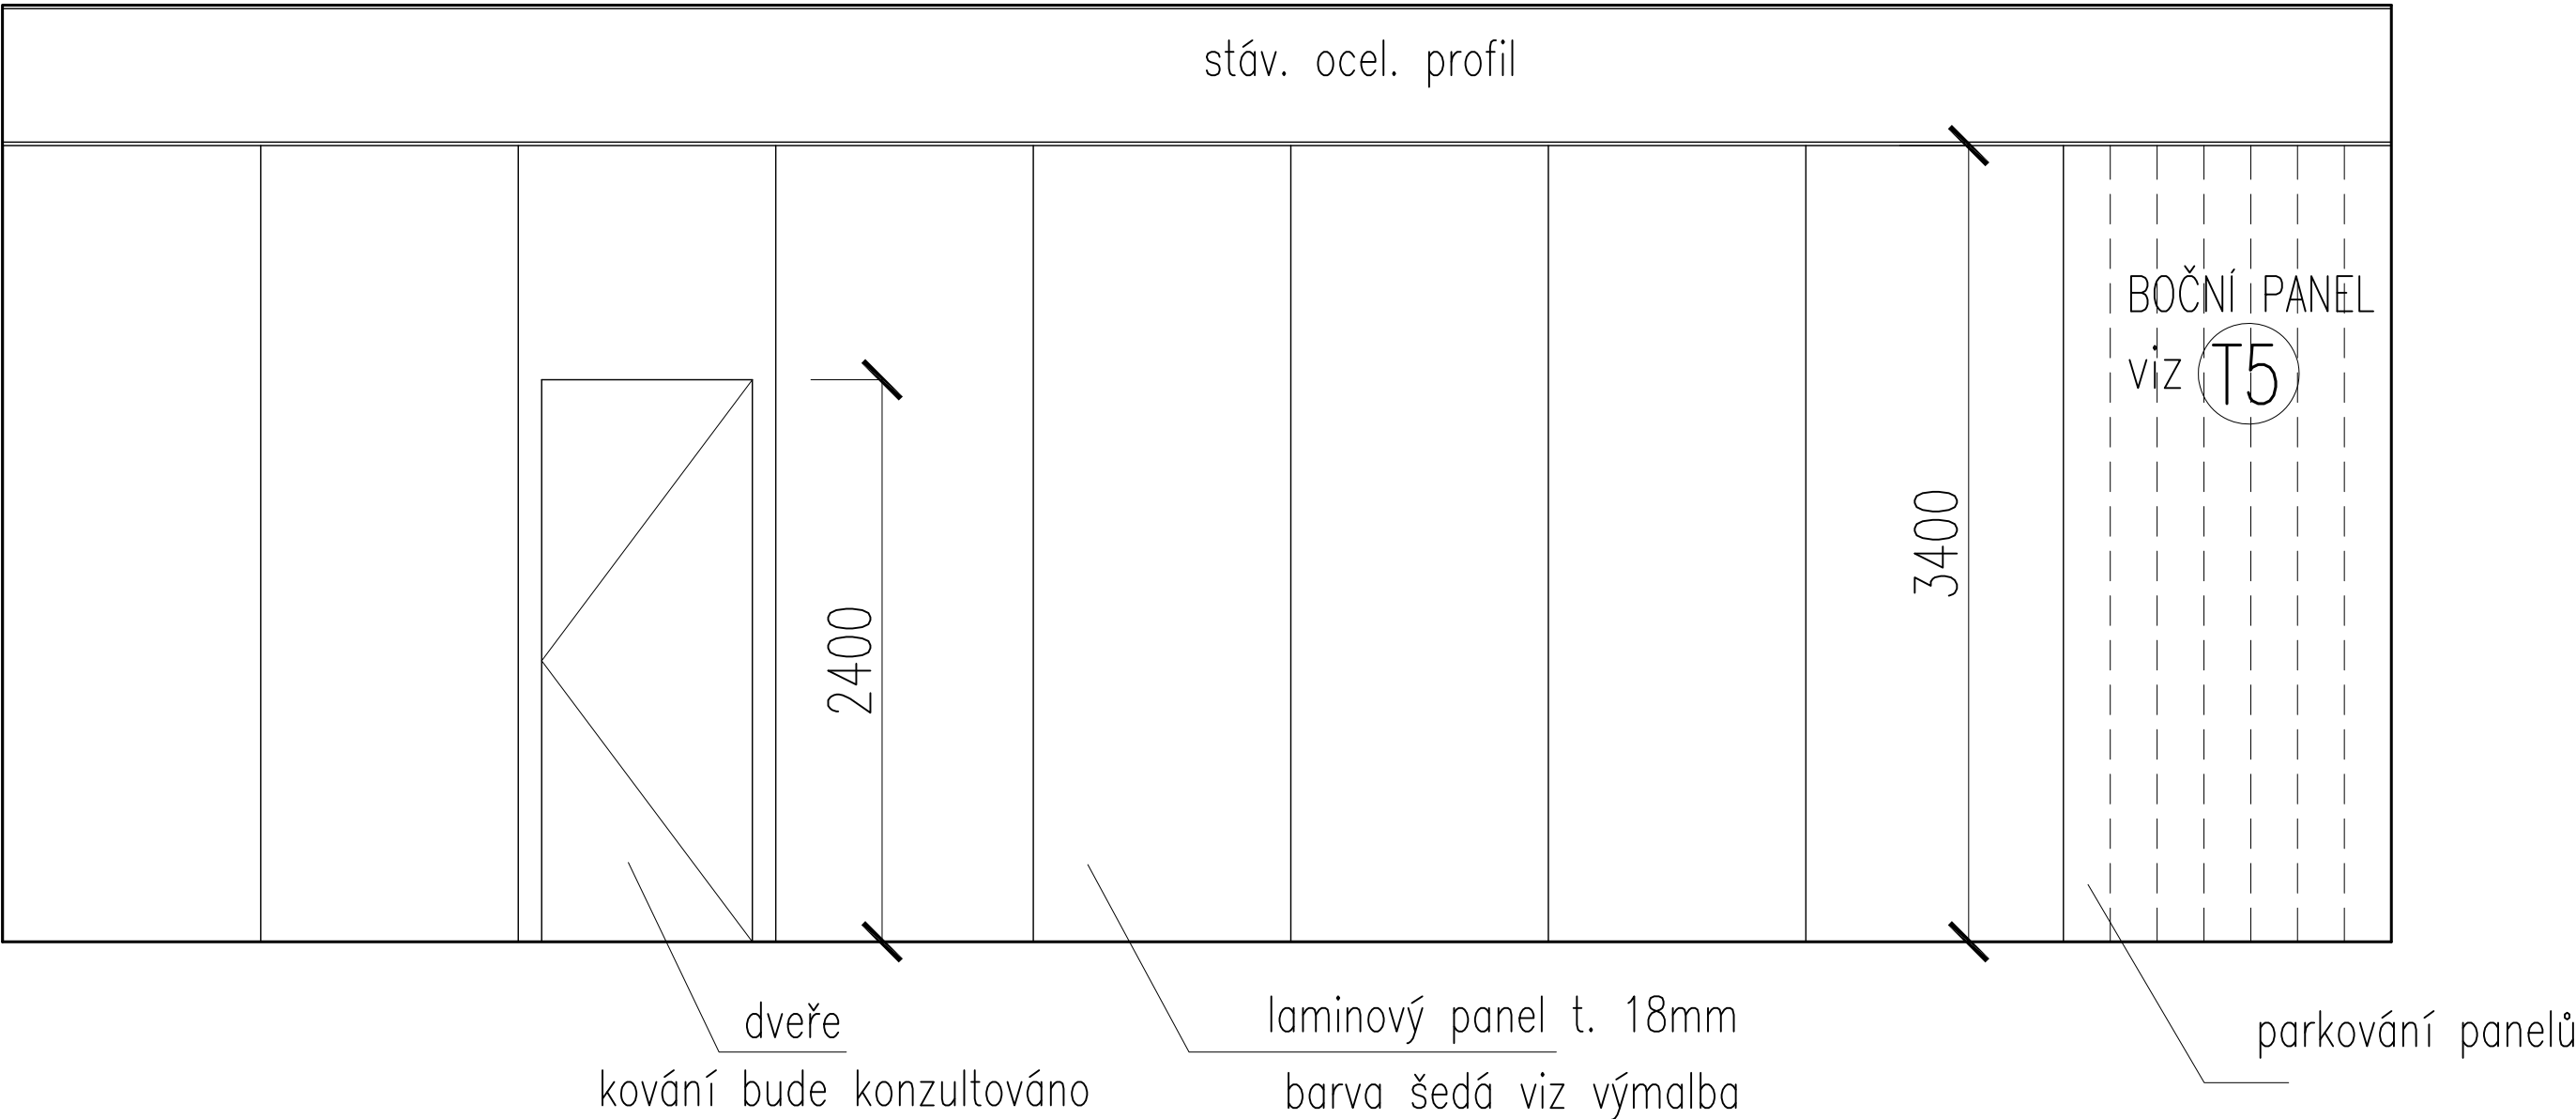

PŮDORYS



foto stěny

technické informace

tloušťka příčky:	110mm
šířka modulu:	1100mm
výška modulu:	3400mm
zavěšení modulů:	jednobodově na hliník. kolejnici
desky úprava povrchu	lamino, dub
dveře:	lamino, šedá RAL kování

Poznámka:
Barevnost panelů bude konzultována.

AKCE : stavební úpravy STUDENTSKÝ KLUB část prostor v 1.NP objektu Z Mendelovy univerzity v Brně			
STUPEŇ : DPPS		DATUM : 08 / 2023	
INVESTOR : MENDELOVA UNIVERZITA V BRNĚ Zemědělská 1665/1, 613 00 Brno		ZPRACOVATEL ČÁSTI: ZODPOVĚDNÝ PROJEKTANT : Ing. arch. RADKO KVĚT VYPRACOVAL : Ing. arch. RICHARD MÁTL	
ZHOTOVITEL: ARCHITEKTONICKÁ KANCELÁŘ Ing. arch. RADKO KVĚT Ateliér: Opletalova 6, 602 00 Brno		PARÉ	
Část: D 1.1. - arch. - stavební část			
Výkres: POSUVNÁ STĚNA T4		Měřítko: M 1:30	Číslo výkresu: D.1.1.6/4