




ŘEZ A1

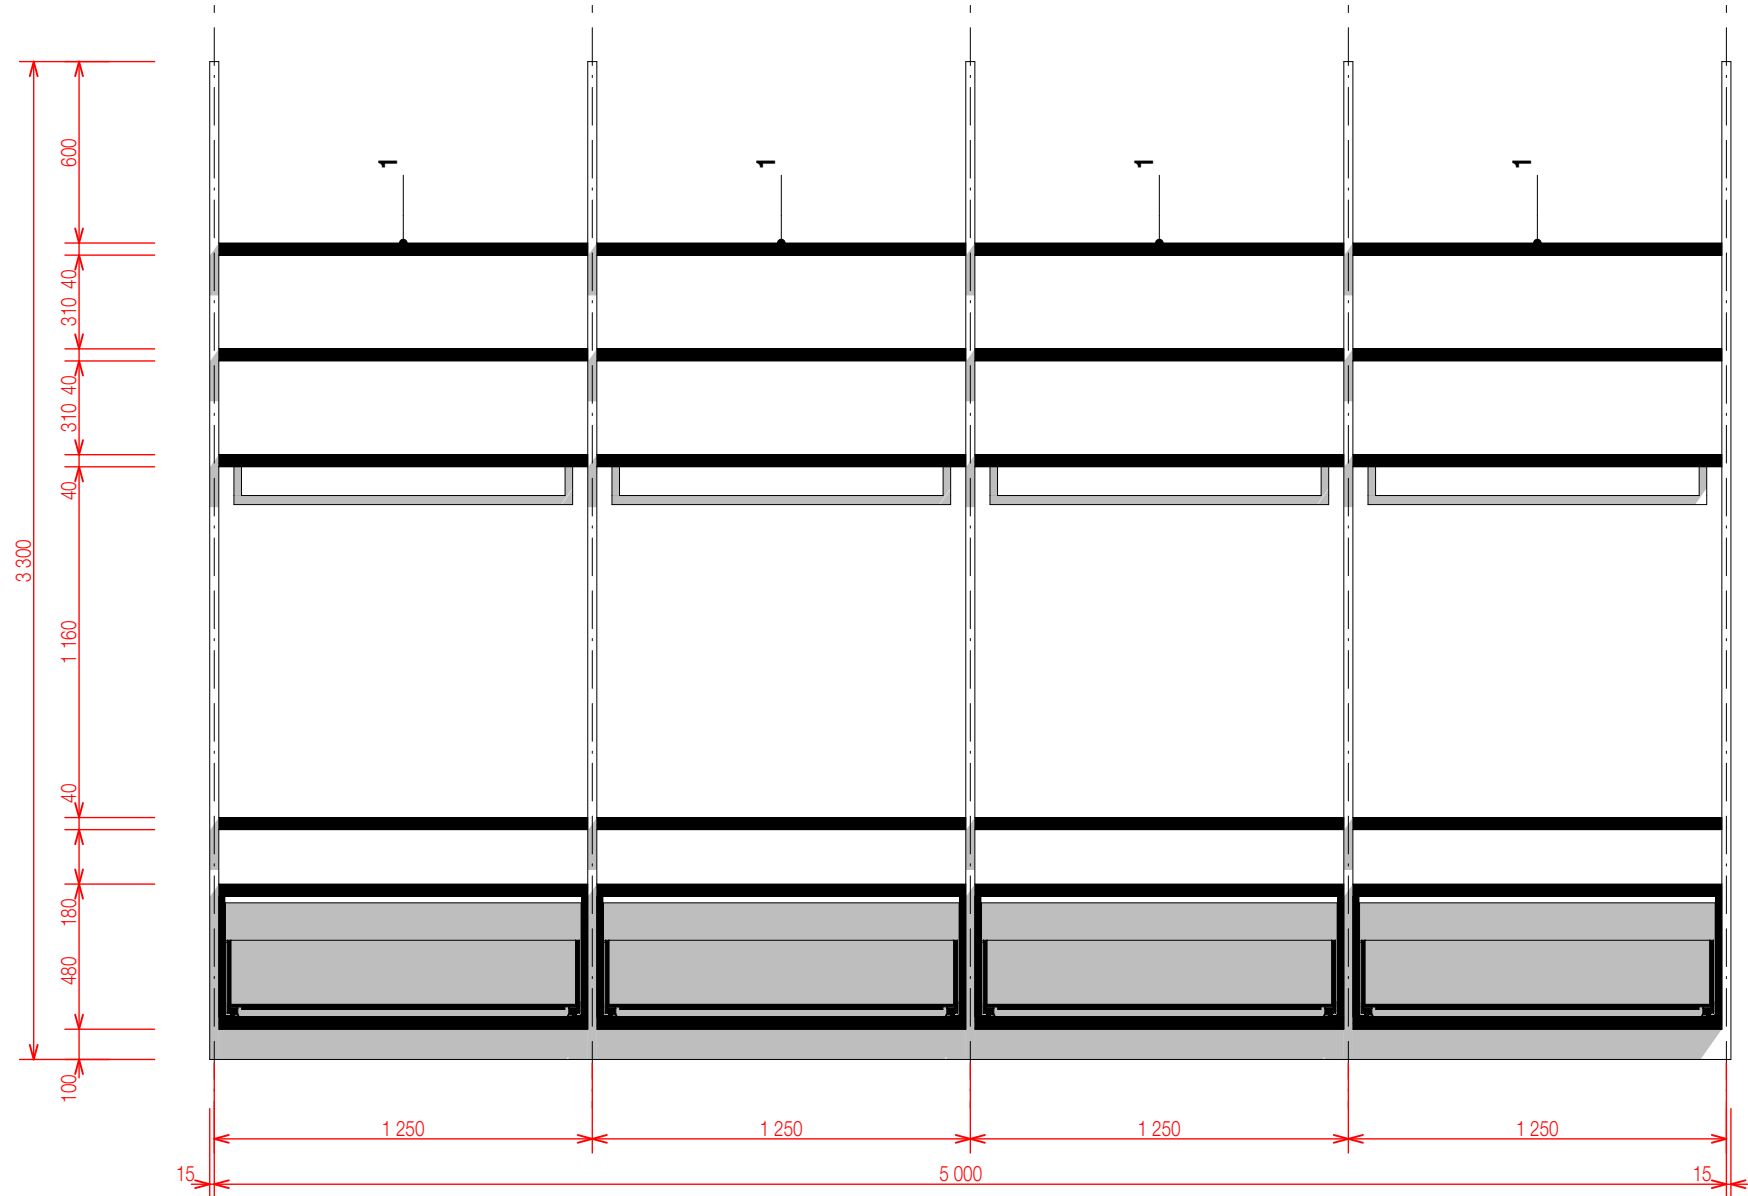


ŘEZ A2

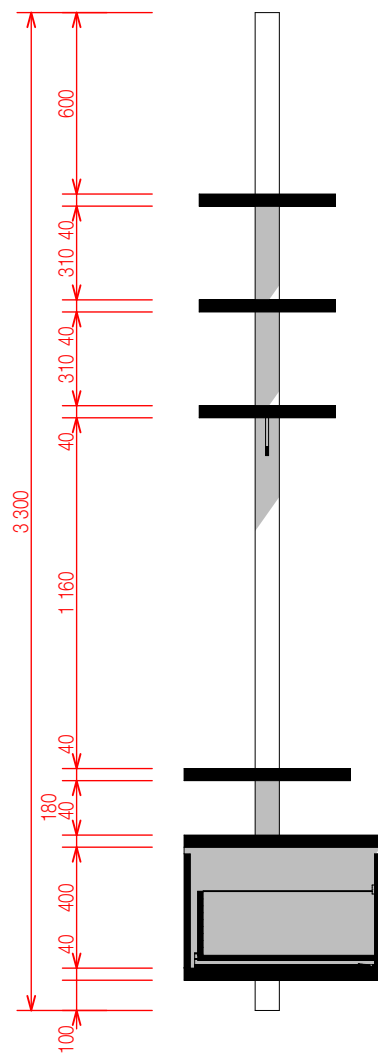

VĚŠÁKOVÁ TYČ

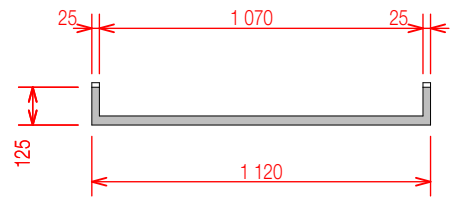


PŮDORYS

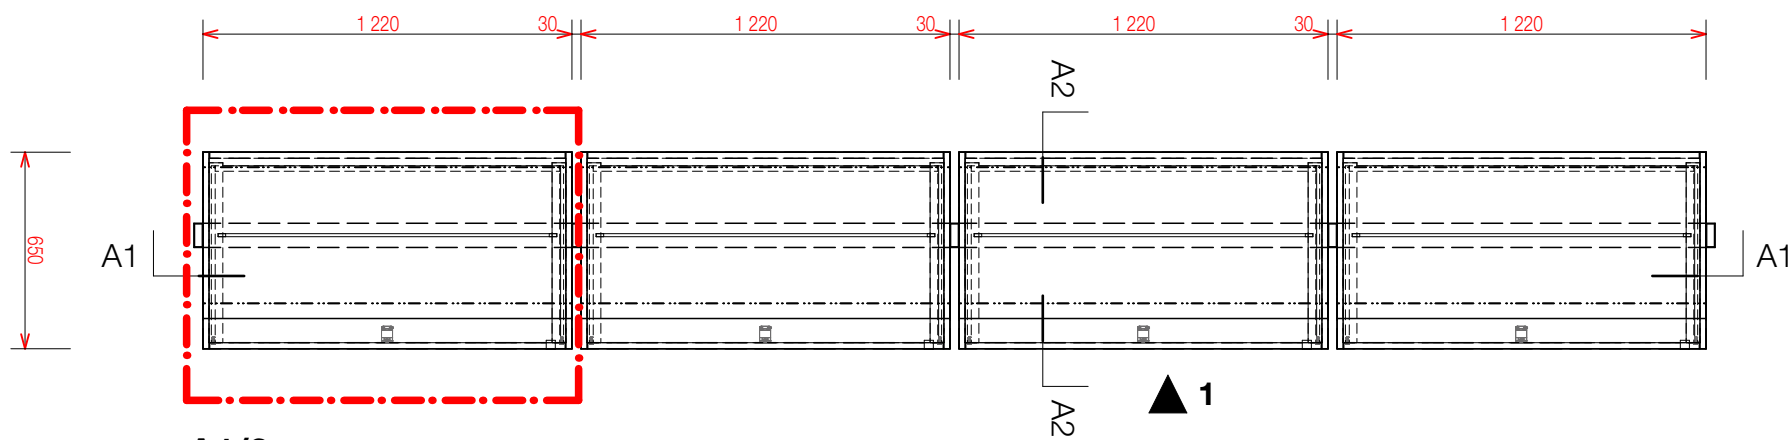

A1/3

1:10 NÁSLEDUJÍCÍ VÝKRES

A1/3

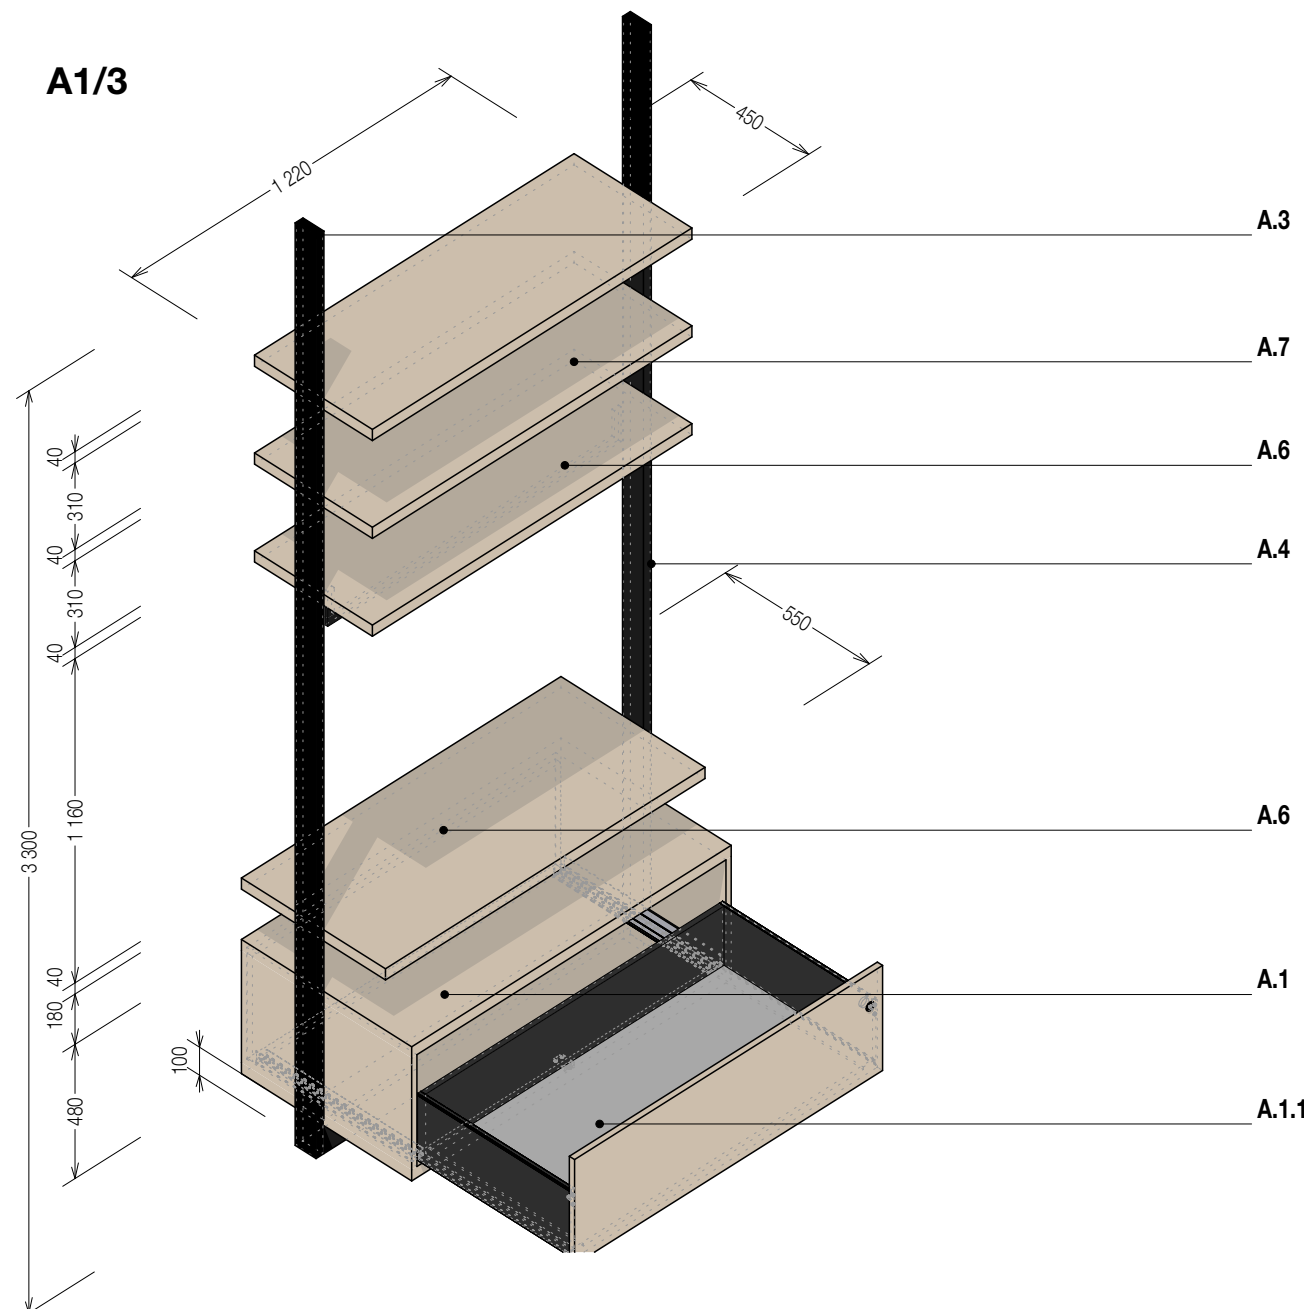

MENDELU Shop - Brno
DSP

místo stavby
Pavilon X
Mendelova univerzita v Brně
Zemědělská 1/1665, Černá Pole,

investor
Mendelova universita v Brně
Zemědělská 1/1665, Černá Pole,
Brno-sever

HIP
David Vrtek, Ing.arch.
ČKA 02 530
Dulánek 13, 615 00 Brno
+420 724 023 707
minihouse@seznam.cz
datová schránka svpmw8x

datum
revize
06/2024
28.06.2024

Podmíněné standardy projektu:

Dýhované desky :
Dýhované desky budou zadýhovány oboustranně pravá / levá ve směru let sesazené v případě velkých ploch s návazností přes jednotlivé nábytkové komponenty

Nosič
Dýha
Povrchová úprava
DTDS 18 mm
Dub 1,2 mm (rovnoletý)
dle výběru architekta projektu
Kartáčovaný povrch -
hloubka a druh kartáče bude vzorkován
Transparentní lak PUR, mat G5

Ostatní desky

Laminátové deska
HPL
Kompaktní desky
Kování
Korpusy zásuvek
Soklové nohy
Panty
Zámky
Všechny spoje
Kovové prvky
Antracit - DTDL 18mm - RAL 7043
Deep Black Mat / AM - AF případně Basalt s úpravou proti otiskům prstů.
(pozn: vnitřní pohledová strana prodejního pultu, a pohledové části pevných soklů)
Deep Black Mat DTTO jako HPL
(pozn: soklové části skříně)
Všecké spoje a kotvení bude provedeno skrytě
Tenká zdvojená bočnice z oceli barva antracit
korpusové lišty s nosností min 40kg (70kg)
DTDL antracit

Noha s rektifikací nosnost 450kg s možností osazení soklové clony,
Nábytkový pant s integrovaným tlumením, beznářadová montáž (Clip), barva černá
Černé zásuvkové zámky pravé 16,5 mm
nábytkového kování eurovrut, nebo vrut s rozpěrným plastovým pouzdrém. (platí pro panty, zásuvky i nožky)
Hliníkový profil lakovaný práškovou barvou černou matnou
RAL 9005, případně z konstrukční ořůvodů ocelový profil, JAKL
Po dohodě bude upřesněno v dodavatelské dokumentaci.

SESTAVA A/2

měřítko
1:25

D2.10