

LEGENDA MÍSTNOSTÍ

| Č. | Název místnosti | Plocha (m2) | Nášlapná vrstva | Skladba | Povrch stěn | Obklad / sokl | Povrch stropu | Poznámka |
|-------|-----------------|-------------|------------------|---------|---|-----------------------------------|--|----------|
| N1050 | Chodba | 128,84 | Keramická dlažba | POD.01 | Omítka vápeno-cementová štuková, malba bílá | Sokl z keramické dlažby v. 100 mm | Podhled zavěšený (SDK.01, 02,03) tmelení + malba | |
| N1060 | Chodba | 5,91 | Keramická dlažba | POD.01 | Omítka vápeno-cementová štuková, malba bílá | Sokl z keramické dlažby v. 100 mm | Omítka vápeno-cementová štuková, malba bílá | |
| | | 134,76 m² | | | | | | |

LEGENDA POPISEK




POZNÁMKY

VŠECHNY ROZMĚRY NUTNO OVĚŘIT PŘÍMO NA STAVBĚ.
VŠEKERÉ NEJASNOSTI A ZMĚNY JE TŘEBA KONZULTOVAT S PROJEKTANTEM.

KONSTRUKCE ZOBRAZENÉ ŽLUTÉ - BOURANÉ KONSTRUKCE
KONSTRUKCE ZOBRAZENÉ ČERVENÉ - NOVÉ KONSTRUKCE
KONSTRUKCE ZOBRAZENÉ ČERNÉ - STÁVAJÍCÍ KONSTRUKCE

CELKOVÉ SCHEMA OBJEKTU

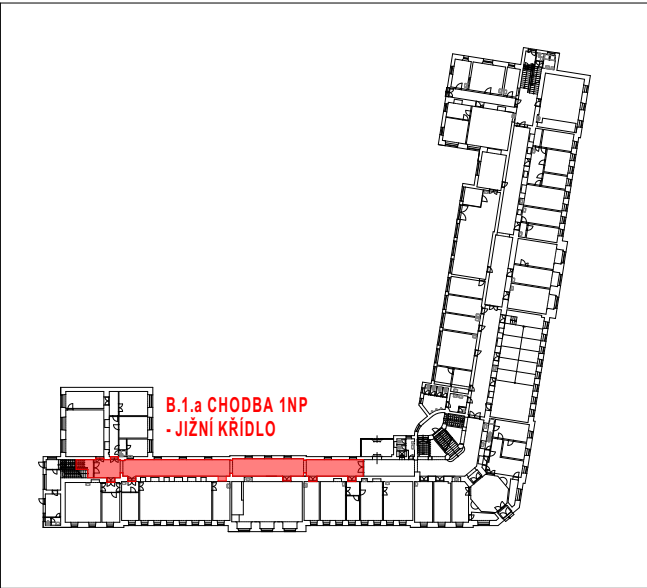

GENERÁLNÍ PROJEKTANT:

| VEDOUČÍ PROJEKTANT | VYPRACOVAL | TECHNICKÁ KONTROLA |
|--------------------|-------------------|--------------------|
| Ing. Pavel Ježek | Ing. Tomáš Kalous | Ing. Pavel Ježek |

| | |
|----------|--|
| INVESTOR | Mendelova univerzita v Brně Zemědělská 810, 613 00 Brno |
|----------|--|

MÍSTO STAVBY p.p.č. 2/1, k.ú. Černá Pole [610771]

STAVBA STAVEBNÍ ÚPRAVY VNITŘNÍCH PROSTOR OBJEKTU B

MEDELOVY UNIVERZITY, p.č. 2/1, k.ú. ČERNÁ POLE - 1. ETAPA

OBSAH B.1.1 CHODBA 1NP - JIŽNÍ KRÍDLA

PŮDORYS 1NP

PROJECTION s.r.o.

Proječní a inženýringová společnost
Ing. Ondřej Kopecký 151
540 22 Nový Jičín
IČO: 28854699

Mendelova univerzita v Brně

FORMÁT 6 x A4

DATUM 11/2020

STUPEŇ PD DPS

MĚŘÍTKO 1:50

Č. VÝKR. A.01