


Oprava BP u VN Schindler II


Přehledná situace

M 1 : 10000

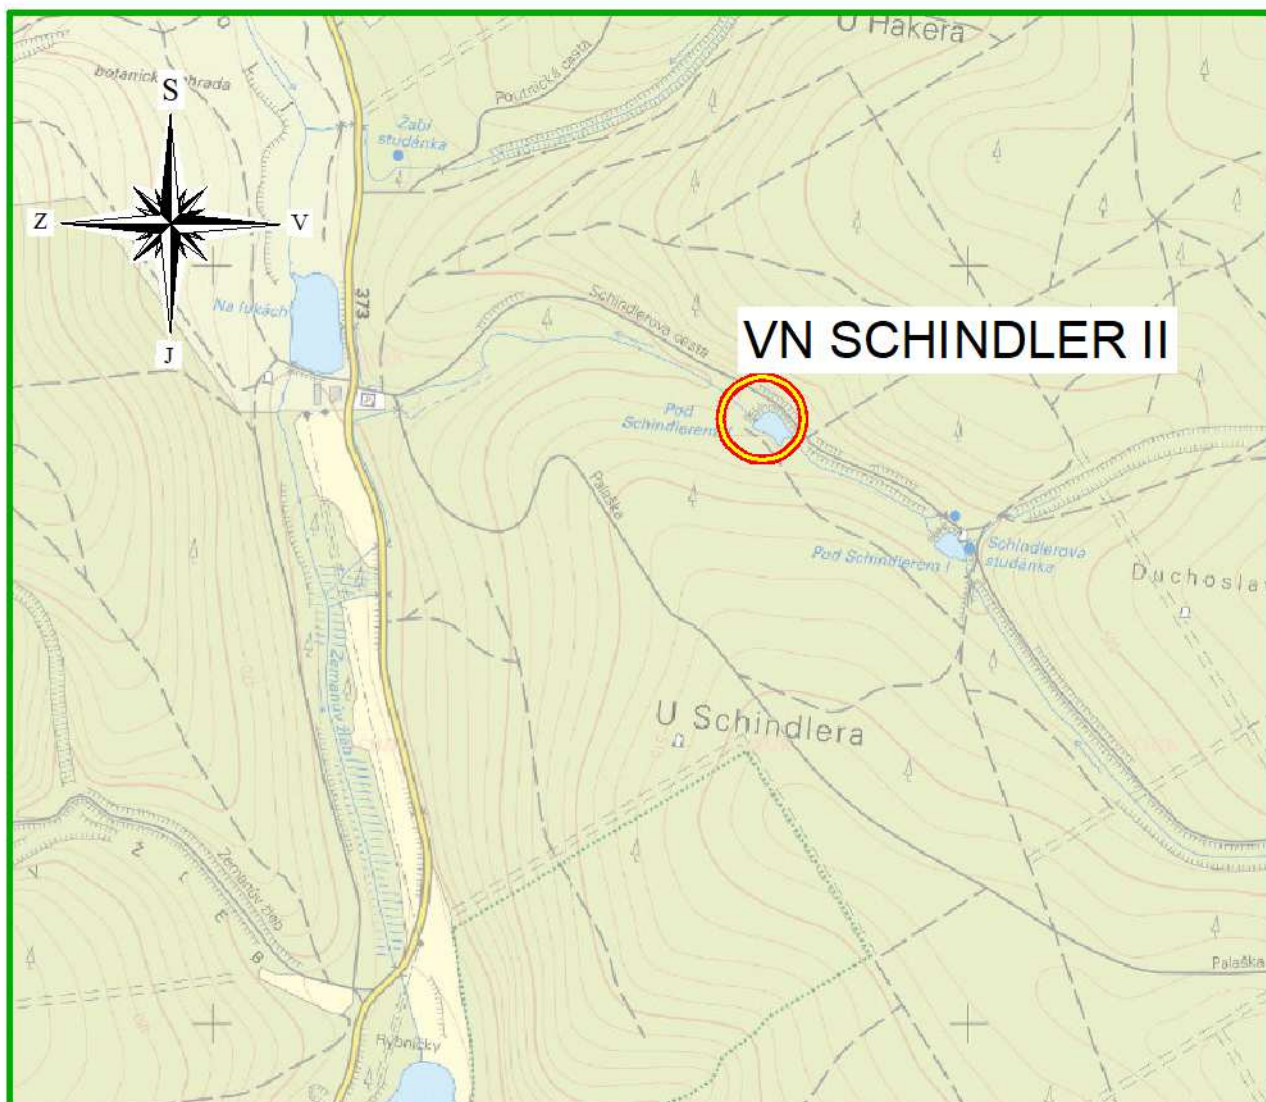

 Zájmová lokalita

Polohopisný systém: S-JTSK Výškopisný systém: B.p.v.

Vedoucí projektant:	Kreslil:	Archivační č.:	24038-14XR-DM	 REGIOPROJEKT BRNO <small>Projektová a inženýrská činnost v oboru stavby vodního, lesního hospodářství a krajinného inženýrství U Světlavy 2, 618 00 Brno IČ: 00220078 tel.: 606 033 126</small>	
Ing. Petr Marčák	Ing. Michal Doubek 	Stupeň PD:	DSP+DPS		
Stavebník: Mendelova univerzita v Brně, ŠLP Masarykův les Křtiny		Datum:	11/2024		
		Formát:	1 x A4		
K.ú.: Křtiny		Kraj: Jihomoravský		Zodp. projektant: Ing. Petr Marčák	
Název akce / stavebního objektu: Oprava BP u VN Schindler II					
Obsah: Přehledná situace				Měřítko: 1 : 10000	Výkres číslo: C.1.b