

STÁVAJÍCÍ STUPAČKA SPLAŠKOVÉ KANALIZACE
SPLAŠKOVÁ KANALIZACE


POZNÁMKA:

TRUBNÍM MATERIÁLEM SVODNÉHO POTRUBÍ BUDE HLADKÝ PP. SYSTÉM HT,IZOLOVANÝ PROTI ROSENÍ.
PŘIPOJOVACÍ POTRUBÍ HT

PŘIPOJOVACÍ POTRUBÍ BUDE ULOŽENÉ V PŘEDSTĚNÁCH A V PODLAHÁCH
VNITŘNÍ ROZVODY VODY BUDOU VEDENY VE STĚNÁCH A BUDOU IZOLOVÁNY. TRUBNÍM MATERIÁLEM BUDE PŘEVÁŽNĚ
PP-RCV-VÍCEVRSTVÝ POLYETYLEN.

PŘI PROSTUPU POTRUBÍ DILATAČNÍ SPÁROU, STĚNOU, PODLAHOU, AJ. NUTNO OPATŘIT POTRUBÍ OCHRANNOU TRUBKOU.
PŘI REALIZACI NUTNO POSTUPOVAT V SOULADU S PLATNOU LEGISLATIVOU, NORMAMI A MONTÁŽNĚ-TECHNICKÝMI
PŘEDPISY VÝROBCŮ.

SCHÉMA DILATAČNÍCH CELKŮ

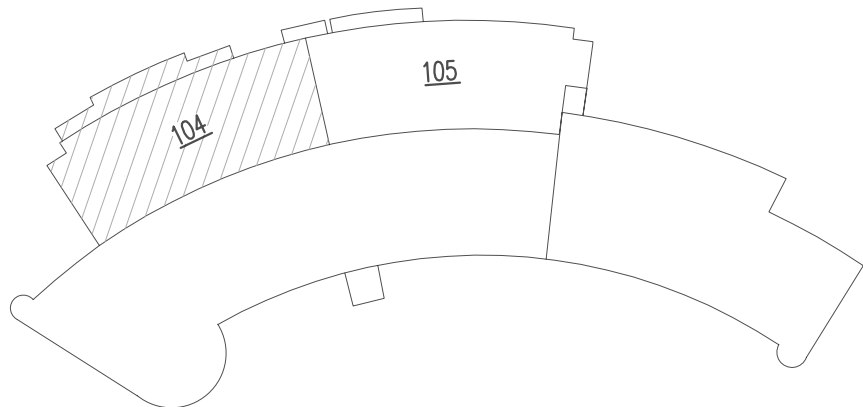

OBJEKT: KOLEJE MENDELU TR. GEN. PÍKY

LEGENDA MÍSTNOSTI TYPICKÉHO PODLAŽÍ 7NP:

C. M. (7NP)	NÁZEV MÍSTNOSTI	m²	PODLAHOVÁ ÚPRAVA	STĚNY	PODHLAD / STROP	POZN.
7.048	CHODBA_104	64,7	PVC	VPC ŠTUK. OM.	VPC ŠTUK. OM.	PVC SOKL
7.049	KANCELAR	23,41	PVC	VPC ŠTUK. OM.	VPC ŠTUK. OM.	PVC SOKL
7.050	POKOJ	13,0	PVC	VPC ŠTUK. OM.	VPC ŠTUK. OM.	PVC SOKL
7.050a	PŘEDSÍN	6,40	PVC	VPC ŠTUK. OM.	VPC ŠTUK. OM.	PVC SOKL
7.050b	KOUPELNA	3,90	KER. DLAŽBA	KER. OBKLAD	VPC ŠTUK. OM.	KER.OBK.(PO STROP)
7.051	POKOJ	13,0	PVC	VPC ŠTUK. OM.	VPC ŠTUK. OM.	PVC SOKL
7.051a	PŘEDSÍN	6,40	PVC	VPC ŠTUK. OM.	VPC ŠTUK. OM.	PVC SOKL
7.051b	KOUPELNA	3,90	KER. DLAŽBA	KER. OBKLAD	VPC ŠTUK. OM.	KER.OBK.(PO STROP)
7.052	POKOJ	13,0	PVC	VPC ŠTUK. OM.	VPC ŠTUK. OM.	PVC SOKL
7.052a	PŘEDSÍN	6,40	PVC	VPC ŠTUK. OM.	VPC ŠTUK. OM.	PVC SOKL
7.052b	KOUPELNA	3,90	KER. DLAŽBA	KER. OBKLAD	VPC ŠTUK. OM.	KER.OBK.(PO STROP)
7.053	POKOJ	13,0	PVC	VPC ŠTUK. OM.	VPC ŠTUK. OM.	PVC SOKL
7.053a	PŘEDSÍN	6,40	PVC	VPC ŠTUK. OM.	VPC ŠTUK. OM.	PVC SOKL
7.053b	KOUPELNA	3,90	KER. DLAŽBA	KER. OBKLAD	VPC ŠTUK. OM.	KER.OBK.(PO STROP)
7.054	POKOJ	13,0	PVC	VPC ŠTUK. OM.	VPC ŠTUK. OM.	PVC SOKL
7.054a	PŘEDSÍN	6,40	PVC	VPC ŠTUK. OM.	VPC ŠTUK. OM.	PVC SOKL
7.054b	KOUPELNA	3,90	KER. DLAŽBA	KER. OBKLAD	VPC ŠTUK. OM.	KER.OBK.(PO STROP)
7.055	POKOJ	13,0	PVC	VPC ŠTUK. OM.	VPC ŠTUK. OM.	PVC SOKL
7.055a	PŘEDSÍN	6,40	PVC	VPC ŠTUK. OM.	VPC ŠTUK. OM.	PVC SOKL
7.055b	KOUPELNA	3,90	KER. DLAŽBA	KER. OBKLAD	VPC ŠTUK. OM.	KER.OBK.(PO STROP)
7.056	POKOJ	13,0	PVC	VPC ŠTUK. OM.	VPC ŠTUK. OM.	PVC SOKL
7.056a	PŘEDSÍN	6,40	PVC	VPC ŠTUK. OM.	VPC ŠTUK. OM.	PVC SOKL
7.056b	KOUPELNA	3,90	KER. DLAŽBA	KER. OBKLAD	VPC ŠTUK. OM.	KER.OBK.(PO STROP)
7.057	POKOJ	13,0	PVC	VPC ŠTUK. OM.	VPC ŠTUK. OM.	PVC SOKL
7.057a	PŘEDSÍN	6,40	PVC	VPC ŠTUK. OM.	VPC ŠTUK. OM.	PVC SOKL
7.057b	KOUPELNA	3,90	KER. DLAŽBA	KER. OBKLAD	VPC ŠTUK. OM.	KER.OBK.(PO STROP)
7.058	POKOJ	13,0	PVC	VPC ŠTUK. OM.	VPC ŠTUK. OM.	PVC SOKL
7.058a	PŘEDSÍN	6,40	PVC	VPC ŠTUK. OM.	VPC ŠTUK. OM.	PVC SOKL
7.058b	KOUPELNA	3,90	KER. DLAŽBA	KER. OBKLAD	VPC ŠTUK. OM.	KER.OBK.(PO STROP)
7.059	APARTMAN	13,0	PVC	VPC ŠTUK. OM.	VPC ŠTUK. OM.	PVC SOKL
7.059a	PŘEDSÍN	5,80	PVC	VPC ŠTUK. OM.	VPC ŠTUK. OM.	PVC SOKL
7.059b	KOUPELNA	3,80	KER. DLAŽBA	KER. OBKLAD	VPC ŠTUK. OM.	KER.OBK.(PO STROP)
7.059c	APARTMAN	3,80	PVC	VPC ŠTUK. OM.	VPC ŠTUK. OM.	PVC SOKL
7.060	POKOJ	13,0	PVC	VPC ŠTUK. OM.	VPC ŠTUK. OM.	PVC SOKL
7.060a	PŘEDSÍN	5,80	PVC	VPC ŠTUK. OM.	VPC ŠTUK. OM.	PVC SOKL
7.060b	KOUPELNA	3,80	KER. DLAŽBA	KER. OBKLAD	VPC ŠTUK. OM.	KER.OBK.(PO STROP)
7.061	POKOJ	13,0	PVC	VPC ŠTUK. OM.	VPC ŠTUK. OM.	PVC SOKL
7.061a	PŘEDSÍN	5,80	PVC	VPC ŠTUK. OM.	VPC ŠTUK. OM.	PVC SOKL
7.061b	KOUPELNA	3,80	KER. DLAŽBA	KER. OBKLAD	VPC ŠTUK. OM.	KER.OBK.(PO STROP)
7.062	POKOJ	13,0	PVC	VPC ŠTUK. OM.	VPC ŠTUK. OM.	PVC SOKL
7.062a	PŘEDSÍN	5,80	PVC	VPC ŠTUK. OM.	VPC ŠTUK. OM.	PVC SOKL
7.062b	KOUPELNA	3,80	KER. DLAŽBA	KER. OBKLAD	VPC ŠTUK. OM.	KER.OBK.(PO STROP)
7.063	POKOJ	13,0	PVC	VPC ŠTUK. OM.	VPC ŠTUK. OM.	PVC SOKL
7.063a	PŘEDSÍN	5,80	PVC	VPC ŠTUK. OM.	VPC ŠTUK. OM.	PVC SOKL
7.063b	KOUPELNA	3,80	KER. DLAŽBA	KER. OBKLAD	VPC ŠTUK. OM.	KER.OBK.(PO STROP)
7.064	POKOJ	13,0	PVC	VPC ŠTUK. OM.	VPC ŠTUK. OM.	PVC SOKL
7.064a	PŘEDSÍN	5,80	PVC	VPC ŠTUK. OM.	VPC ŠTUK. OM.	PVC SOKL
7.064b	KOUPELNA	3,80	KER. DLAŽBA	KER. OBKLAD	VPC ŠTUK. OM.	KER.OBK.(PO STROP)
7.065	POKOJ	13,0	PVC	VPC ŠTUK. OM.	VPC ŠTUK. OM.	PVC SOKL
7.065a	PŘEDSÍN	5,90	PVC	VPC ŠTUK. OM.	VPC ŠTUK. OM.	PVC SOKL
7.065b	KOUPELNA	3,70	KER. DLAŽBA	KER. OBKLAD	VPC ŠTUK. OM.	KER.OBK.(PO STROP)
5.092	SCHOD. PROSTOR	22,53	KER. DLAŽBA	VPC ŠTUK. OM.	VPC ŠTUK. OM.	KER. SOKL
5.093	SCHOD. PROSTOR	24,02	KER. DLAŽBA	VPC ŠTUK. OM.	VPC ŠTUK. OM.	KER. SOKL
5.094	CHODBA	31,30	PVC	VPC ŠTUK. OM.	VPC ŠTUK. OM.	PVC SOKL
5.095	VÝTAHOVÁ ŠACHTA	10,0	-	-	-	-

POZNÁMKA:
-ZHOTOVITEL STAVBY ZODPOVÍDÁ ZA DODRŽOVÁNÍ BOZP, PO A OSTATNÍCH PRÁVNÍCH
PŘEDPISŮ A NOREM ČSN PŘI PROVÁDĚNÍ DÍLA NAPŘ: ZAK. Č. 350/2012 SB. (STAVEBNÍ
ZÁKON) A VYHLÁŠKA Č. 268/2009 SB. O TECHNICKÝCH POŽADAVCÍCH STAVBY
-ZHOTOVITEL STAVBY JE POVINEN SI VÝMĚRY PŘEMĚŘIT PŘÍMO NA STAVBĚ PŘED ZAHÁJENÍM STAVBY

hlavní inženýr projektu	Ing. Vít Ševčík
zodpovědný projektant	Ing. Vít Ševčík
vypracoval	Ing. Hana Maršáková
investor	Správa kolejí a menz Mendelovy univerzity v Brně
místo stavby	tr. Gen. Píky 2005/7, 613 00 Brno-Černá Pole p.č. 465/23, 465/89, 465/90, k.ú. Černá Pole [610771]

akce **OPRAVA SOCIÁLNÍHO ZAŘÍZENÍ V
UBYT. BUŇKÁCH KOLEJÍ SKM,
OBJEKT "Z" UL. TR. GEN. PÍKY 7**

D.1.1 ARCHITEKTONICKO-STAVEBNÍ ŘEŠENÍ

nový stav

PŮDORYS 7NP_VLEVO_KANALIZACE



Lazaretní 11, 615 00 Brno, tel: 604 200 092

datum 10/2025

formát

č. zakázky 25_017

stupeň DPS

měřítko 1:100

číslo výkresu číslo paré