




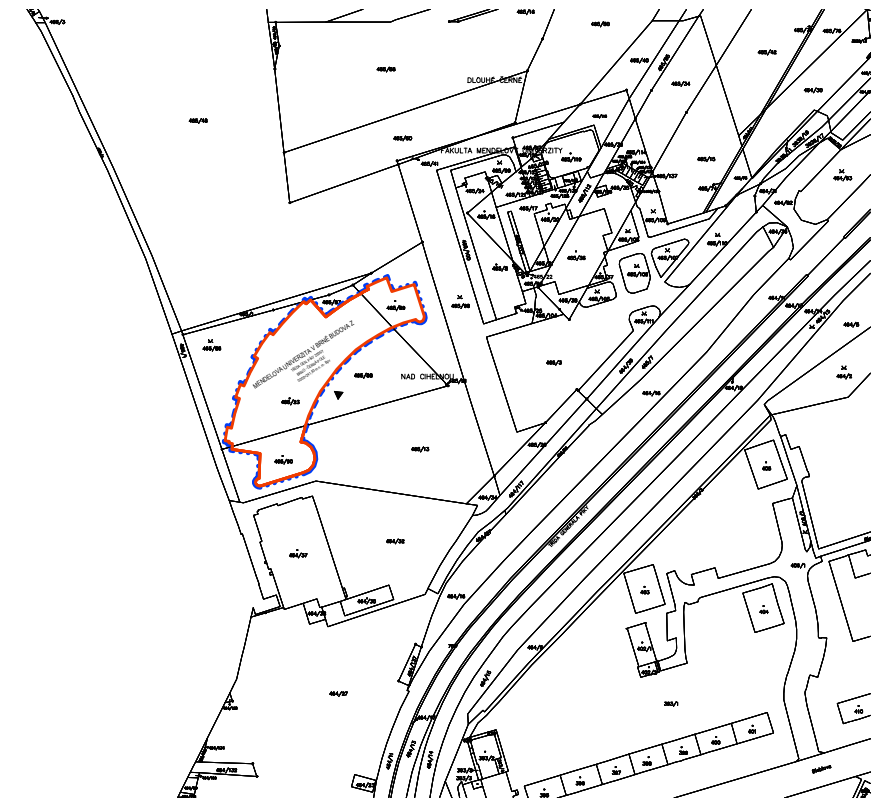

KATASTRÁLNÍ SITUAČNÍ VÝKRES M 1:1000




SITUAČNÍ VÝKRES ŠIRŠÍCH VZTAHŮ 1:4000



LEGENDA

- | | |
|---|------------------------|
|  | ŘEŠENÉ OBJEKTY |
|  | HRANICE ŘEŠENÉHO ÚZEMÍ |
|  | OKOLNÍ OBJEKTY |
|  | HLAVNÍ VSTUP |

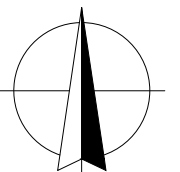

POZNÁMKA:

- ZHOTOVITEL STAVBY ZODPOVÍDÁ ZA DODRŽOVÁNÍ BOZP, PO A OSTATNÍCH PRÁVNÍCH PŘEDPISŮ A NOREM ČSN PŘI PROVÁDĚNÍ DÍLA NAPŘ. ZÁK. Č. 350/2012 SB. (STAVEBNÍ ZÁKON) A VYHLÁŠKA Č. 268/2009 SB. O TECHNICKÝCH POŽADAVCÍCH STAVBY
- ZHOTOVITEL STAVBY JE POVINEN SI VÝMĚRY PŘEMĚŘIT PŘÍMO NA STAVBĚ PŘED ZAHÁJENÍM STAVBY

0,000=241,830 m n.m. Bpv (výška pouze orientační, nebyla provedeno geodetické zaměření)

hlavní inženýr projektu	Ing. Vít Ševčík	
zodpovědný projektant	Ing. Vít Ševčík	
vypracoval	Raksányiová Dorota	
investor	Správa kolejí a menz Mendelovy univerzity v Brně	
místo stavby	tř. Gen. Píky 2005/7, 613 00 Brno–Černá Pole parc. č. 465/23, 465/89, 465/90, k.ú. Černá Pole [610771]	
akce OPRAVA SOCIÁLNÍHO ZAŘÍZENÍ V UBYT. BUŇKÁCH KOLEJÍ SKM, OBJEKT "Z" UL. TŘ. GEN. PÍKY 7		Lazaretní 11, 615 00 Brno, tel: 604 200 092 datum 11/2025
C. SITUACE STAVBY		formát A3
obsah výkresu		č. zakázky 25_017
KATASTRÁLNÍ SITUAČNÍ VÝKRES SITUAČNÍ VÝKRES ŠIRŠÍCH VZTAHŮ		stupeň DPS
		měřítko 1:1000, 1:4000
		číslo výkresu C.1 C.2 číslo paré

CHRÁNĚNO AUTORSKÝM ZÁKONEM
– zákon č.121/2000 Sb. –