

OBJEKT: KOLEJE MEDELU TR. GEN. PIKY							
LEGENDA	MÍSTNOSTI	TPYCKÉHO PODLAŽÍ ZNP:					
	Č. M. (ZNP)	NÁZEV MÍSTNOSTI	m²	PODLAHOVÁ ÚPRAVA	STĚNY	PODHLAD / STROP	POZN.
	7.048	CHODBA_104	64,7	PVC	VPC ŠTUK. OM.	VPC ŠTUK. OM.	PVC SOKL
	7.049	KANCELAR	23,41	PVC	VPC ŠTUK. OM.	VPC ŠTUK. OM.	PVC SOKL
	7.069	SCHOOL_PROSTOR	22,53	KER. DLAŽBA	VPC ŠTUK. OM.	VPC ŠTUK. OM.	KER. SOKL
	7.070	CHODBA_105	64,7	PVC	VPC ŠTUK. OM.	VPC ŠTUK. OM.	PVC SOKL
	7.071	KUCHYŇKA	36,95	KER. DLAŽBA	VPC ŠTUK. OM.	VPC ŠTUK. OM.	KER. SOKL
	7.072	OKLID_KOMORA	3,30	KER. DLAŽBA	VPC ŠTUK. OM.	VPC ŠTUK. OM.	KER. SOKL
	7.073	SKLAD	3,95	KER. DLAŽBA	VPC ŠTUK. OM.	VPC ŠTUK. OM.	KER. SOKL
	7.074	POKOJ	13,0	PVC	VPC ŠTUK. OM.	VPC ŠTUK. OM.	PVC SOKL
	7.074a	PŘEDSÍN	6,40	PVC	VPC ŠTUK. OM.	VPC ŠTUK. OM.	PVC SOKL
	7.074b	KOUPELNA	3,90	KER. DLAŽBA	KER. OBKLAD	VPC ŠTUK. OM.	KER.OBK.(PO STROP)
	7.075	POKOJ	13,0	PVC	VPC ŠTUK. OM.	VPC ŠTUK. OM.	PVC SOKL
	7.075a	PŘEDSÍN	6,40	PVC	VPC ŠTUK. OM.	VPC ŠTUK. OM.	PVC SOKL
	7.075b	KOUPELNA	3,90	KER. DLAŽBA	KER. OBKLAD	VPC ŠTUK. OM.	KER.OBK.(PO STROP)
	7.076	POKOJ	13,0	PVC	VPC ŠTUK. OM.	VPC ŠTUK. OM.	PVC SOKL
	7.076a	PŘEDSÍN	6,40	PVC	VPC ŠTUK. OM.	VPC ŠTUK. OM.	PVC SOKL
	7.076b	KOUPELNA	3,90	KER. DLAŽBA	KER. OBKLAD	VPC ŠTUK. OM.	KER.OBK.(PO STROP)
	7.077	POKOJ	13,0	PVC	VPC ŠTUK. OM.	VPC ŠTUK. OM.	PVC SOKL
	7.077a	PŘEDSÍN	6,40	PVC	VPC ŠTUK. OM.	VPC ŠTUK. OM.	PVC SOKL
	7.077b	KOUPELNA	3,90	KER. DLAŽBA	KER. OBKLAD	VPC ŠTUK. OM.	KER.OBK.(PO STROP)
	7.078	POKOJ	13,0	PVC	VPC ŠTUK. OM.	VPC ŠTUK. OM.	PVC SOKL
	7.078a	PŘEDSÍN	6,40	PVC	VPC ŠTUK. OM.	VPC ŠTUK. OM.	PVC SOKL
	7.078b	KOUPELNA	3,90	KER. DLAŽBA	KER. OBKLAD	VPC ŠTUK. OM.	KER.OBK.(PO STROP)
	7.079	POKOJ	13,0	PVC	VPC ŠTUK. OM.	VPC ŠTUK. OM.	PVC SOKL
	7.079a	PŘEDSÍN	6,40	PVC	VPC ŠTUK. OM.	VPC ŠTUK. OM.	PVC SOKL
	7.079b	KOUPELNA	3,90	KER. DLAŽBA	KER. OBKLAD	VPC ŠTUK. OM.	KER.OBK.(PO STROP)
	7.080	POKOJ	13,0	PVC	VPC ŠTUK. OM.	VPC ŠTUK. OM.	PVC SOKL
	7.080a	PŘEDSÍN	6,40	PVC	VPC ŠTUK. OM.	VPC ŠTUK. OM.	PVC SOKL
	7.080b	KOUPELNA	3,90	KER. DLAŽBA	KER. OBKLAD	VPC ŠTUK. OM.	KER.OBK.(PO STROP)
	7.081	POKOJ	13,0	PVC	VPC ŠTUK. OM.	VPC ŠTUK. OM.	PVC SOKL
	7.081a	PŘEDSÍN	6,40	PVC	VPC ŠTUK. OM.	VPC ŠTUK. OM.	PVC SOKL
	7.081b	KOUPELNA	3,90	KER. DLAŽBA	KER. OBKLAD	VPC ŠTUK. OM.	KER.OBK.(PO STROP)

Č. M. (7NP)	NÁZEV MÍSTNOSTI	m ²	PODLAHOVA ÚPRAVA	STĚNY	PODLHED / STROP	POZN.
5.082	APARTMÁN	13,0	PVC	VPC ŠTUK. OM.	VPC ŠTUK. OM.	PVC SKOL
5.082a	PŘEDSÍN	5,80	PVC	VPC ŠTUK. OM.	VPC ŠTUK. OM.	PVC SKOL
5.082b	KOUPELNA	3,80	KER. DLAŽBA	KER. OBKLAD	VPC ŠTUK. OM.	KER.OBK.(PO STROP)
5.083	POKOJ	13,0	PVC	VPC ŠTUK. OM.	VPC ŠTUK. OM.	PVC SKOL
5.083a	PŘEDSÍN	5,80	PVC	VPC ŠTUK. OM.	VPC ŠTUK. OM.	PVC SKOL
5.083b	KOUPELNA	3,80	KER. DLAŽBA	KER. OBKLAD	VPC ŠTUK. OM.	KER.OBK.(PO STROP)
5.084	POKOJ	13,0	PVC	VPC ŠTUK. OM.	VPC ŠTUK. OM.	PVC SKOL
5.084a	PŘEDSÍN	5,80	PVC	VPC ŠTUK. OM.	VPC ŠTUK. OM.	PVC SKOL
5.084b	KOUPELNA	3,80	KER. DLAŽBA	KER. OBKLAD	VPC ŠTUK. OM.	KER.OBK.(PO STROP)
5.085	POKOJ	13,0	PVC	VPC ŠTUK. OM.	VPC ŠTUK. OM.	PVC SKOL
5.085a	PŘEDSÍN	5,80	PVC	VPC ŠTUK. OM.	VPC ŠTUK. OM.	PVC SKOL
5.085b	KOUPELNA	3,80	KER. DLAŽBA	KER. OBKLAD	VPC ŠTUK. OM.	KER.OBK.(PO STROP)
5.086	POKOJ	13,0	PVC	VPC ŠTUK. OM.	VPC ŠTUK. OM.	PVC SKOL
5.086a	PŘEDSÍN	5,80	PVC	VPC ŠTUK. OM.	VPC ŠTUK. OM.	PVC SKOL
5.086b	KOUPELNA	3,80	KER. DLAŽBA	KER. OBKLAD	VPC ŠTUK. OM.	KER.OBK.(PO STROP)
5.087	POKOJ	13,0	PVC	VPC ŠTUK. OM.	VPC ŠTUK. OM.	PVC SKOL
5.087a	PŘEDSÍN	5,80	PVC	VPC ŠTUK. OM.	VPC ŠTUK. OM.	PVC SKOL
5.087b	KOUPELNA	3,80	KER. DLAŽBA	KER. OBKLAD	VPC ŠTUK. OM.	KER.OBK.(PO STROP)
5.088	POKOJ	13,0	PVC	VPC ŠTUK. OM.	VPC ŠTUK. OM.	PVC SKOL
5.088a	PŘEDSÍN	5,80	PVC	VPC ŠTUK. OM.	VPC ŠTUK. OM.	PVC SKOL
5.088b	KOUPELNA	3,80	KER. DLAŽBA	KER. OBKLAD	VPC ŠTUK. OM.	KER.OBK.(PO STROP)
5.089	POKOJ	13,0	PVC	VPC ŠTUK. OM.	VPC ŠTUK. OM.	PVC SKOL
5.089a	PŘEDSÍN	5,80	PVC	VPC ŠTUK. OM.	VPC ŠTUK. OM.	PVC SKOL
5.089b	KOUPELNA	3,80	KER. DLAŽBA	KER. OBKLAD	VPC ŠTUK. OM.	KER.OBK.(PO STROP)
5.090	POKOJ	13,0	PVC	VPC ŠTUK. OM.	VPC ŠTUK. OM.	PVC SKOL
5.090a	PŘEDSÍN	5,80	PVC	VPC ŠTUK. OM.	VPC ŠTUK. OM.	PVC SKOL
5.090b	KOUPELNA	3,80	KER. DLAŽBA	KER. OBKLAD	VPC ŠTUK. OM.	KER.OBK.(PO STROP)
5.092	SCHOD. PROSTOR	22,53	KER. DLAŽBA	VPC ŠTUK. OM.	VPC ŠTUK. OM.	KER. SKOL
5.093	SCHOD. PROSTOR	24,02	KER. DLAŽBA	VPC ŠTUK. OM.	VPC ŠTUK. OM.	KER. SKOL
5.094	CHODBA	31,30	PVC	VPC ŠTUK. OM.	VPC ŠTUK. OM.	PVC SKOL
5.095	VÝTAHOVÁ ŠACHTA	10,0	—	—	—	—

POPIS BOURACÍCH PRACÍ

- ZÁMĚR JEŠTĚ POUŽÍVÁ VNITŘNÍ PRVKY KONSTRUKCE A POVRCHY
BEHEM PROVEDENÍ STAVEBNÍCH PRÁCI BUDOV CHRÁNĚNÝ (VNOVNÝM ZAKRYTÍM) PŘED POŠKOZENÍM. VŠECHNY K-CE A POVRCHY
DO KTERÝCH NENÍ DOSTUPNO, ZAKRYTÍ POOLAHY V ODOBĚ A VESTAVĚNÝ MOBILIÁR, ZVĚŠENÝ KŘÍDLA DVEŘÍ
STŘOP BUDĚ ZBĚVEN STĚN VYMĚNÍ
ELEKTROINSTALACE (SVÍTIDLA, ZÁSOBNÁ, OSOŠOVÁNÍ) BUDOU ODPOVĚDĚ A OCHRÁNĚNÝ
PLASTOVÉ VĚTRNÍ DVEŘI A KRYT VENTILÁTOR BUDOU DEMONTOVÁNY A VYHODNĚNÝ
KERAMICKÁ DLAŽBA BUDĚ VYBÍRÁNA VČETNĚ NESOUDRŽNÝCH BET. MAZANÝ (Max. 120 mm)
KERAMICKÝ OKLAD BUDĚ VYBÍRÁN VČETNĚ NESOUDRŽNÝCH PODKLADU
OKOLO SPRCHOVÝCH KÚTŮ BUDĚ OCHRÁNĚN KER. OKLAD A ASFALTOVÁ LEPENKA, VČETNĚ PENETRACÍ
SANTITRÁNÍ ZARČOVACÍ PŘEMĚTY BUDOU DEMONTOVÁNY (WC, UMÝVADLO, SPRCHOVÝ KÚT, BATERIE)
POTRUBÍ ZITÍ VIZ D.1.2.1.

- | | |
|-----|---|
| B01 | VBÝROBARI A LKVIDACE STAVAJICICH VYSEV PODLAHY V ROZSAHU DLE PO |
| B02 | VBÝROBARI A LKVIDACE STAVAJICHO OBKLADU PO CELÉ VÝSEVÉ ČLÉ MÍSTNOSTI |
| B03 | DEMONTÁŽ A LKVIDACE STAVAJICICH ZÁBRKOVACICH PŘEDMĚTŮ (VČETNĚ VÝKADOVÝCH VODOVODNÝCH BATERIÍ) |
| B04 | VÝT- DEMONTÁŽ A LKVIDACE REZINOVÝCH DVĚRKŮ, VENTILATORŮ A KONCOVÝCH FUNKO VZDUCHOTECHNIKY VE VŠECH
DEZETNÝCH MÍSTNOSTECH |
| B05 | OSKŘÁNĚ OMIKY V ČLÉ MÍSTNOSTI (STROP) |
| B06 | OSKŘÁNĚ A LKVIDACE VÁNE SPĚRCHOVHO KOTLU (VČETNĚ SKOKU Z ČHEL 400mm A VODOVODNÝCH BATERIÍ) |
| B07 | VBÝROBARI ČHELNE PŘÍKRY MĚ BUNKAMI L2 245mm, PO CELÉ VÝSEVÉ, SPOU S NIKAMI NA OBĚ STRANÁCH |
| B08 | VBÝROBARI ČHELNE PŘÍKRY NA VÝŠKY 1200mm, TVOŘICI NIKŮ |
| B09 | KANALIZACE-ODSTRÁNĚNÍ POTŘEBÍ KANALIZACE, AŽ DO 1NP, PROSTUP KANALIZACE STROPEM I PODLAHOU, 150x150mm |
| B10 | VBÝROBARI ČHELNE PŘÍKRY DO VÝŠKY 1200mm, TVOŘICI NIKŮ |
| B11 | VÝSEKANI VODOVODNÝCH INSTALACÍ Z ČHELNE DO BUNKŮ |

DEMONTÁŽ OSTATNÍCH PŘEDMĚTŮ (ZRCADLA, OSVĚTLENÍ, ZÁSUVKY) VE VŠECH ŘEŠENÝCH MÍSTNOSTECH

VZT- PROSTUP VZDUCHOTECHNIKA, 200x150mm, 250mm POD STROPEM
RK PROSTUP KANALIZACE STROPEM A PODLAHOU 4130-130mm

PK – PROSTUP KANALIZACE STŘEPEM A PODLAHOU, Ø130x130mm,

LEGENDA BOURACÍCH PRACÍ



 



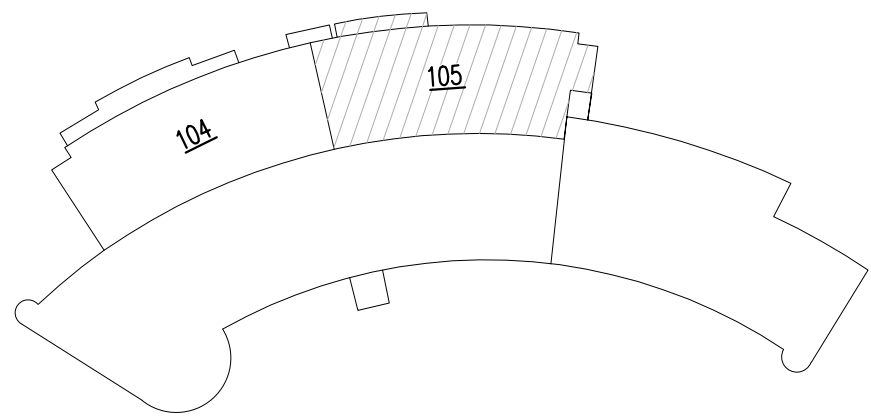

- | | |
|---|--|
|  | STÁVAJÍCÍ KONSTRUKCE |
|  | STÁVAJÍCÍ VÝPLŇOVÉ KONSTRUKCE
A DALŠÍ PRVKY |
|  | BOURANÉ KONSTRUKCE |
|  | BOURANÁ SKLADBA PODLAHY |
|  | BOURANÁ KERAMICKÁ DLAŽBA |
|  | B11 – VYSEKÁNÍ VODOROVINHO POTRUBÍ |

SCHÉMA DILATAČNÍCH CELKŮ



POZNÁMKA:
- ZHOTOVITEL STAVBY ZODPOVÍDÁ ZA DODRŽOVÁNÍ BOZP, PO A OSTATNÍCH PRÁVNÍCH
PŘEDPISŮ A NOREM ČSN PŘI PROVÁDĚNÍ DÍLA NAPŘ: ŽAK. Č. 350/2012 SB. (STAVEBNÍ
ZÁKON) A VYHLÁŠKA Č. 268/2009 SB. O TECHNICKÝCH POŽADAVCÍCH STAVBY
- ZHOTOVITEL STAVBY JE POVINEN SI VÝMĚRY PŘEMĚRIT PŘÍMO NA STAVBĚ PŘED ZAHÁJENÍM STAVBY

hlavní inženýr projektu	Ing. VŘ Ševčík		Lazaretní 11, 615 00 Brno, tel: 604 200 092
zodpovědný projektant	Ing. VŘ Ševčík		
vypocívala	Rakšáňová Dorota		
investor	Správa kolejí a menz Mendelovy univerzity v Brně		
místo stavby	tr. Gen. Píky 2005/7, 613 00 Brno–Černá Pole p.č. 465/23, 465/89, 465/90, p.č. Černá Pole [610771]		
akce	OPRAVA SOCIÁLNÍHO ZARÍZENÍ V UBYT. BUŇKÁCH KOLEJÍ SKM, OBJEKT "Z" UL. TR. GEN. PÍKY 7		datum 11/2025 formát č. zakázky 25_017 stupeň DPS měřítko 1:100 číslo výkresu číslo paré
D.1.1 ARCHITECTONICKO-STAVEBNÍ ŘEŠENÍ obsah výkresu STÁVAJÍCÍ STAV A BOURACÍ PRÁCE PŮDORYS 7NP_CELEK 105_VPRAVO		110	