



PŮDORYS

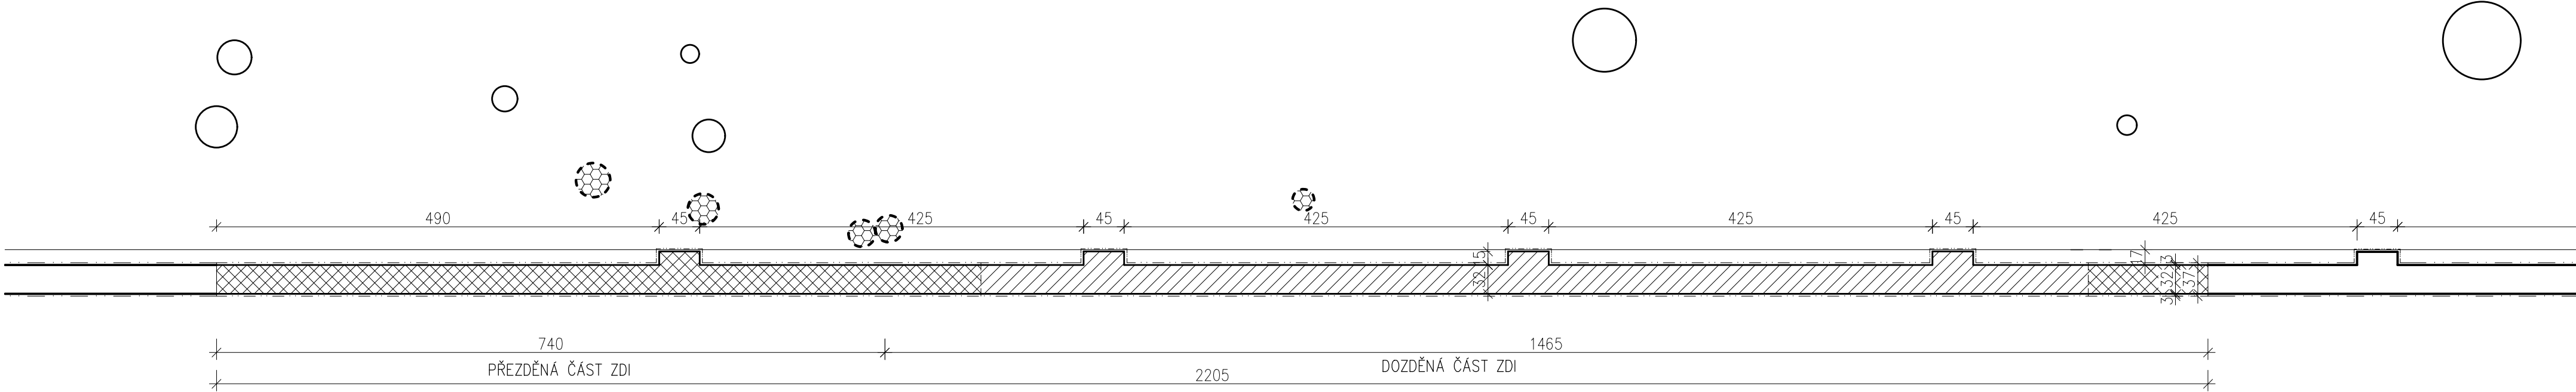

POHLED

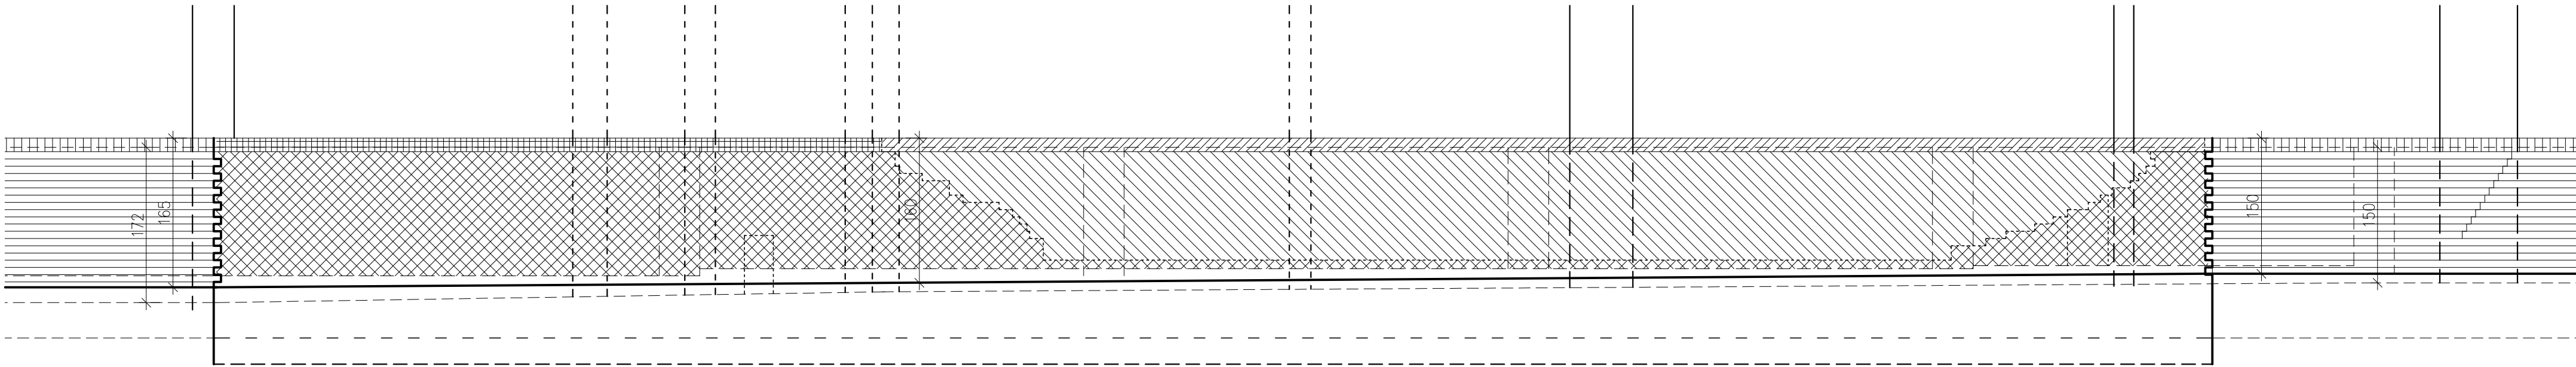

POZNÁMKA
- Kótováno v cm. Vzhledem k charakteru konstrukce a jejímu nepravidelnému průběhu je nutné délky a rozměry ověřovat na stavbě.
- Podrobný popis konstrukcí, jejich stavu a oprav je uveden ve technické zprávě.

LEGENDA

CIHELNÉ ZDIVO
PŘEDNÍ
POHLED, PŮDORYS

CIHELNÉ ZDIVO
PŘEDNÍ KORUNY
POHLED

CIHELNÉ ZDIVO
DOZDĚNÍ
POHLED, PŮDORYS

CIHELNÉ ZDIVO
DOZDĚNÍ KORUNY
POHLED

OBRYS OBNOVENÝCH
KONSTRUKCÍ

PRŮBĚH STÁVAJÍCÍHO
ČI PŮVODNÍHO TERÉNU
NEBO KONSTRUKCE

STROM DOPORUČENÝ
K ODSTRANĚNÍ

OZN. FOTORAFIE, A
ORIENTACE ZÁBĚRU

Zodp. projektant : Ing. R. Veselý		Ing. Radomír Veselý		Paré
Objednatel : Mendelova univerzita v Brně, Zemědělská 1, 613 00 Brno		PROJEKČNÍ ATELIER Absolonova 26, 624 00 Brno tel.: +420 603 837 720		
Akce:	SOKOLNICE OHRADNÍ ZEĎ OBORY OBNOVA DVOU PORUŠENÝCH MÍST	Stupeň	DSP, DPS	Část projektu D
		Datum	prosinec 2018	
		Formát	4 A 4	
		Zak.čís.	3018	
Část	STAVEBNĚ KONSTRUKČNÍ	Ozn. objektu SO 01		Přil.č. 3
Obsah:	OBLAST 1 - PŮDORYS, POHLED NOVÝ STAV	Měřítko 1 : 50	Ozn. části 1. 2.	