



PŮDORYS

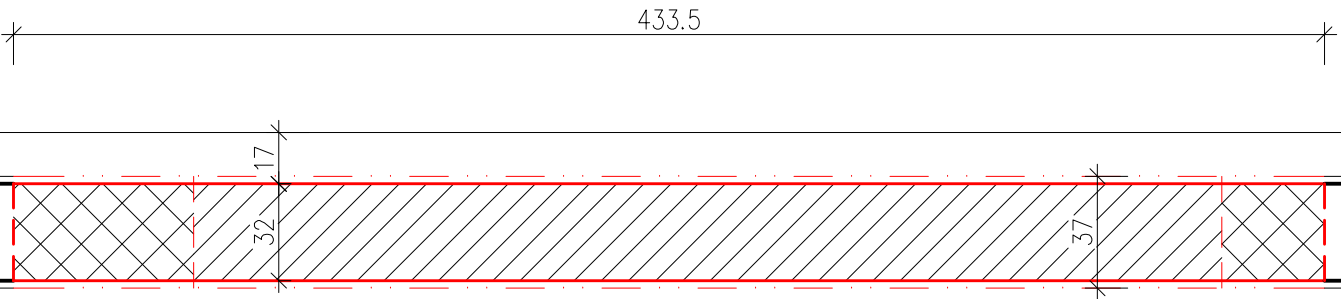

POHLED

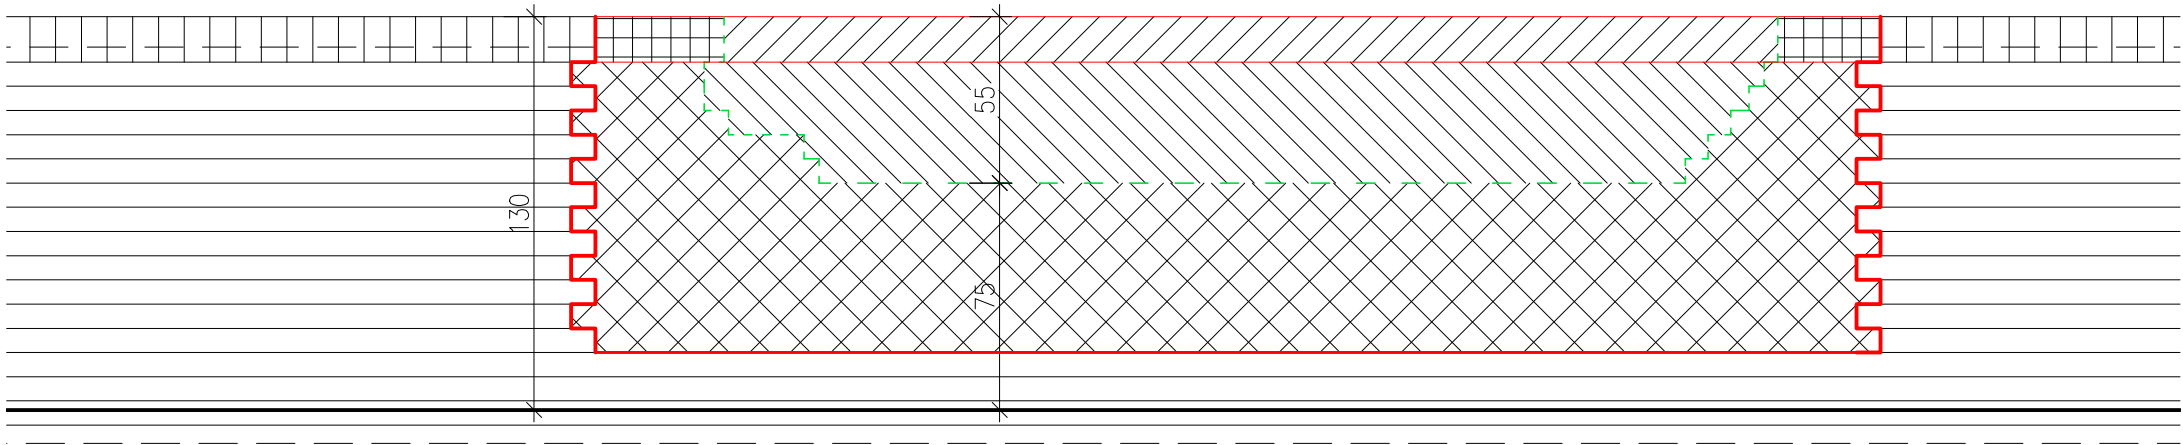

LEGENDA

- CIHELNÉ ZDIVO
PŘEZDĚNÍ
POHLED, PŮDORYS
- CIHELNÉ ZDIVO
PŘEZDĚNÍ KORUNY
POHLED
- CIHELNÉ ZDIVO
DOZDĚNÍ
POHLED, PŮDORYS
- CIHELNÉ ZDIVO
DOZDĚNÍ KORUNY
POHLED
- OBRYŠ OBNOVENÝCH
KONSTRUKCÍ
- PRŮBĚH STÁVAJÍCÍHO
ČI PŮVODNÍHO TERÉNU
NEBO KONSTRUKCE

POZNÁMKA

- Kótováno v cm. Vzhledem k charakteru konstrukce a jejímu nepravidelnému průběhu je nutné délky a rozměry ověřovat na stavbě.
- Podrobný popis konstrukcí, jejich stavu a oprav je uveden ve technické zprávě.

Zodp. projektant : Ing. R. Veselý 		Ing. Radomír Veselý PROJEKČNÍ ATELIER Absolonova 26, 624 00 Brno tel.: +420 603 837 720		Paré
Objednatel: Mendelova univerzita v Brně, Zemědělská 1, 613 00 Brno				
Akce: SOKOLNICE OHRADNÍ ZEĎ OBORY OBNOVA DVOU PORUŠENÝCH MÍST	Stupeň		DSP. DPS	Část projektu D
	Datum		prosinec 2018	
	Formát		2 A 4	
	Zak.čís.		3018	
Část STAVEBNĚ KONSTRUKČNÍ		Ozn. objektu SO 02		Příl.č. 6
Obsah: OBLAST 2 - PŮDORYS, POHLED NOVÝ STAV		Měřítko 1 : 25	Ozn. části 1. 2.	