


KOORDINACE – ŘEZ A–A’

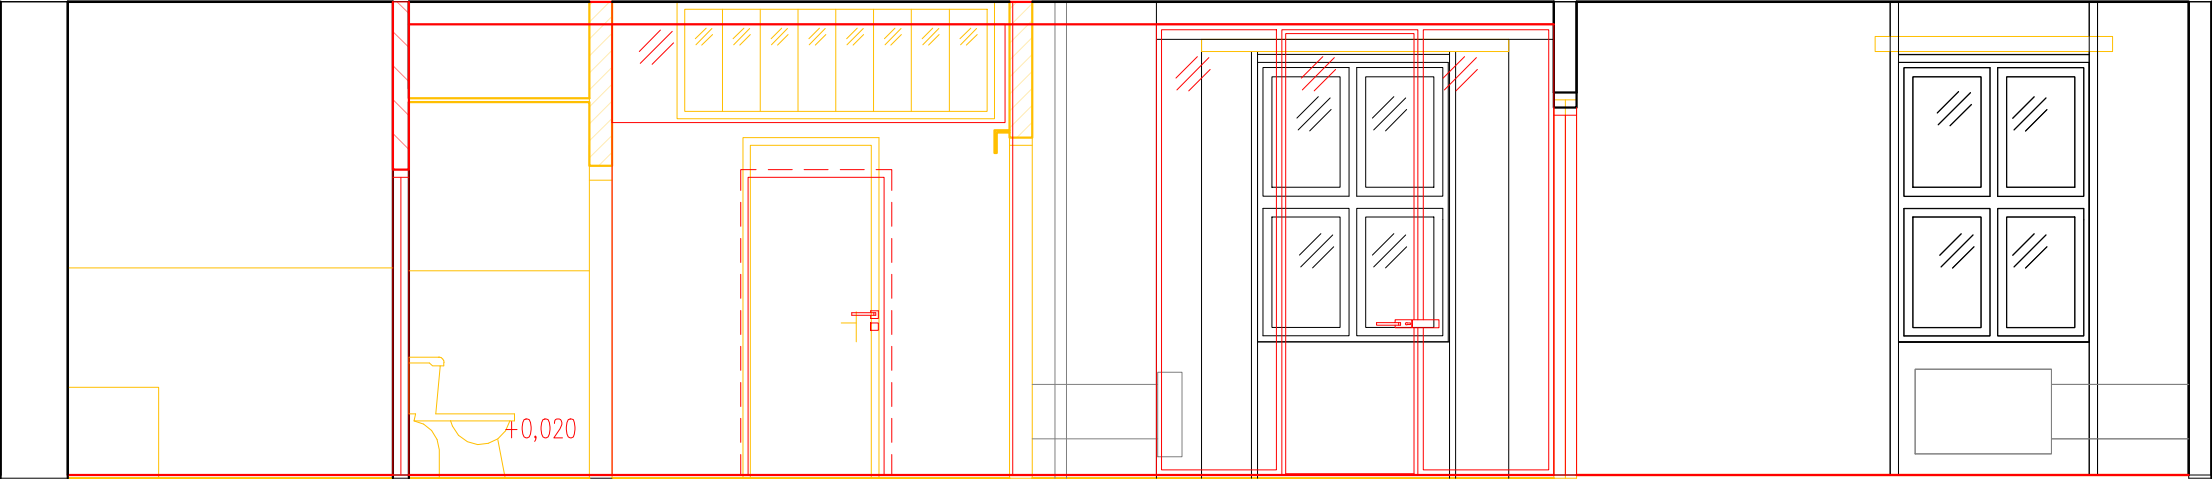

LEGENDA MÍSTNOSTI_STÁVAJÍCÍ STAV

ozn.	název	podlaha	plocha m²	poznámka
N1115	PŘEDSÍŇ	PVC	10,84	KOBEREC NA PODLAZE
N1116	POKOJ	PVC	27,61	KOBEREC NA ČÁSTI PODLAHY
N1117	POKOJ	DŘEVĚNÉ VLÝSKY	25,63	
N1118	POKOJ	PVC	11,24	KOBEREC NA PODLAZE
N1119	KOUPELNA	KERAMICKÁ DLAŽBA	8,21	KERAMICKÝ OBKLAD
N1120	SKLAD	PVC	0,79	KOBEREC NA PODLAZE

LEGENDA MÍSTNOSTI_NOVÝ STAV

ozn.	název	podlaha	plocha m²	poznámka
N1115	PŘEDSÍŇ	PVC	23,34	
N1116	KANCELÁŘ	PVC	12,68	
N1117	KANCELÁŘ	DŘEVĚNÉ VLÝSKY	25,63	
N1118	KANCELÁŘ	KOBEREC	11,24	
N1119	SPISOVNA	PVC	8,21	
N1120	SKLAD	PVC	0,79	

LEGENDA MATERIÁLŮ A PRVKŮ:

—	HRANICE ŘEŠENÝCH PROSTOR	—	OTOPNÁ TĚLESA
—	ZAŘÍZOVACÍ PŘEDMĚTY	—	BOJLER

STÁVAJÍCÍ STAV

—	STÁVAJÍCÍ KONSTRUKCE
—	STÁVAJÍCÍ PONECHANÉ PRVKY

BOURACÍ PRÁCE

—	ODSTRAŇOVANÉ KONSTRUKCE (STĚNY)
—	ODSTRAŇOVANÉ KONSTRUKCE (PODLAHY)
—	RENOVACE PODLAHY (VLÝSKY)
—	ODSTRAŇOVANÉ PRVKY

NOVÉ PRVKY

—	NOVÉ KONSTRUKCE (STĚNY)	
—	NOVÉ KONSTRUKCE (PODLAHY)	
—	REPASE PODLAH (DŘEVĚNÉ VLÝSKY)	
—	NOVÉ KONSTRUKCE A PRVKY	
—	ZVLÁŠTNÍ POVRCHOVÉ ÚPRAVY STĚN	— N – magnetický popisovatelný nátěr — O – obklad z kompaktních desek — T – tapeta



INVESTOR MENDELOVA UNIVERZITA V BRNĚ
ZEMĚDĚLSKÁ 1/1665, 613 00 BRNO

HLAVNÍ PROJEKTANT ING. ARCH. PETR GOLEŠ
AUTORIZOVANÝ ARCHITEKT

PURKYŇOVA 35A, 612 00, BRNO
TEL.: +420 608 130 679

www.petrgoles.cz

PROJEKT
REKONSTRUKCE CHODEB OBJ. A - I. ETAPA,
REKONSTRUKCE BYTU NA KANCELÁŘE
- PROJEKTOVÁ DOKUMENTACE

MÍSTO STAVBY ZEMĚDĚLSKÁ 810/3, 613 00 BRNO

STUPEŇ DOKUMENTACE PRO PROVÁDĚNÍ STAVBY DPS

ČÁST DOKUMENTACE OBJEKTŮ D

SOUBOR ARCHITEKTONICKO STAVEBNÍ ŘEŠENÍ D.1.1

MĚŘÍTKO 1:50

DATUM 01/2020

NÁZEV VÝKRESU
KOORDINAČNÍ VÝKRES
PŮDORYS, ŘEZ A-A'