

ZÁKLADNÍ MATERIÁLY



DUB - DÝHA:
tl. 1,2 mm dle výběru architekta - povrch kartáč + lak PUR
PUR Mat G5 !





Kompaktní deska 12 mm:
DEEP Black mat A/F dle výběru hladká
případně varianta Basalto

RAL 9005 M

Komaxit černá / mat

Sametový vinyl - lamely
tloušťka 5 mm
rozměr 1000x250 mm
NCS S 6502-B (Ombre)
Varianta S 7502-G / S 8502-G Triad
Hodnota LRV 9-11% dle typu

Bude vzorkováno před zahájením stavby

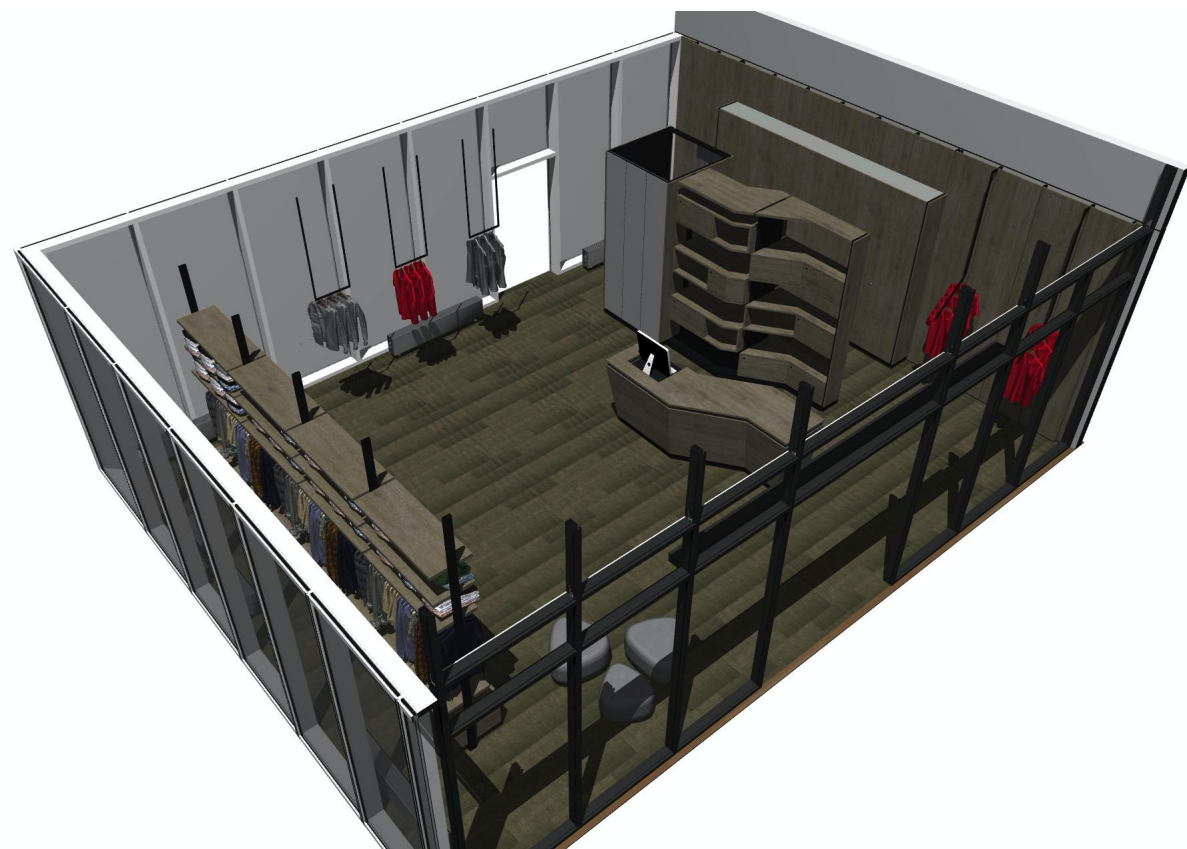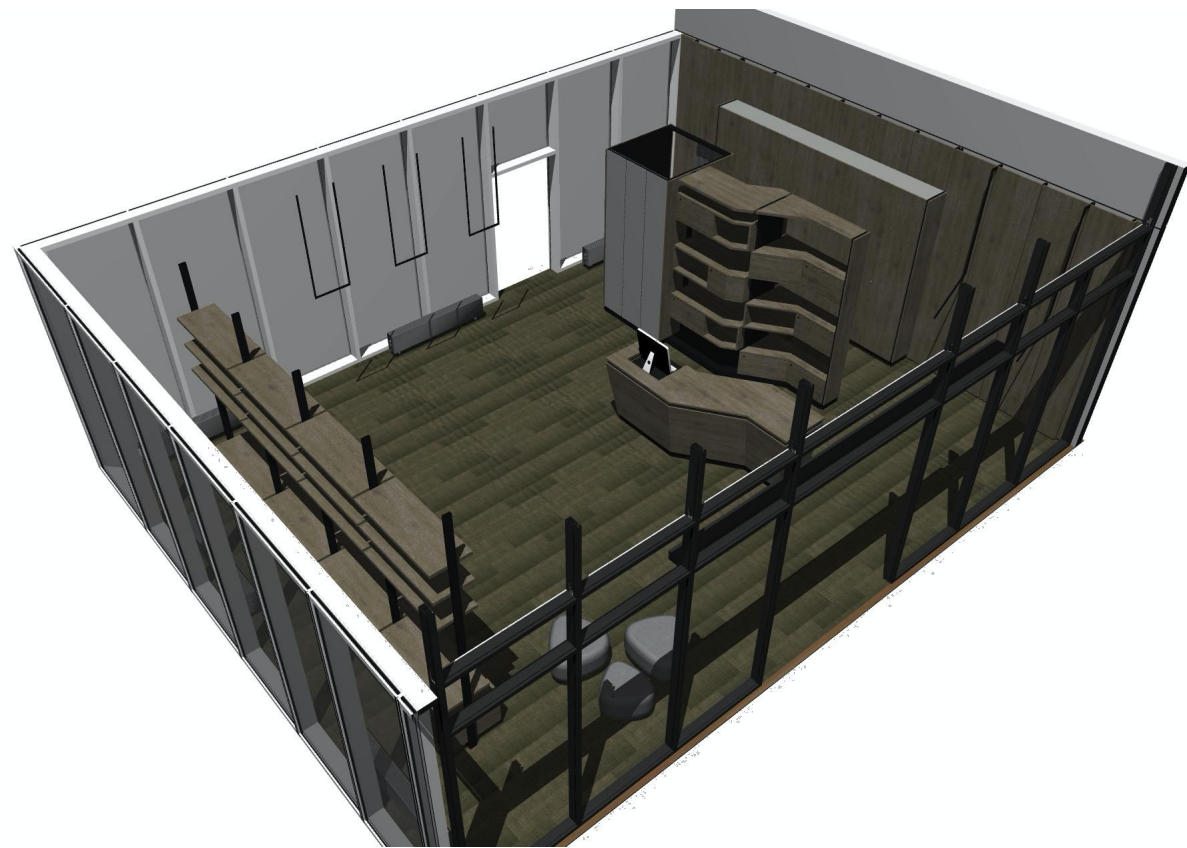

PŮDORYS INTERIÉR

MENDELU Shop - Brno
DSP

místo stavby Pavilon X
Mendelova univerzita v Brně
Zemědělská 1/1665, Černá Pole,

investor Mendelova univerzita v Brně
Zemědělská 1/1665, Černá Pole,
Brno-sever

HIP David Vrtek, Ing.arch.
ČKA 02 530
Dulánek 13, 615 00 Brno
+420 724 023 707
minihouse@seznam.cz
datová schránka svpmw8x

datum 06/2024
revize 28.06.2024

PŮDORYS INTERIÉR

měřítko 1:25, 1:200, 1:3,19,
1:29,76, 1:8,06

D2.1