



PŮDORYS

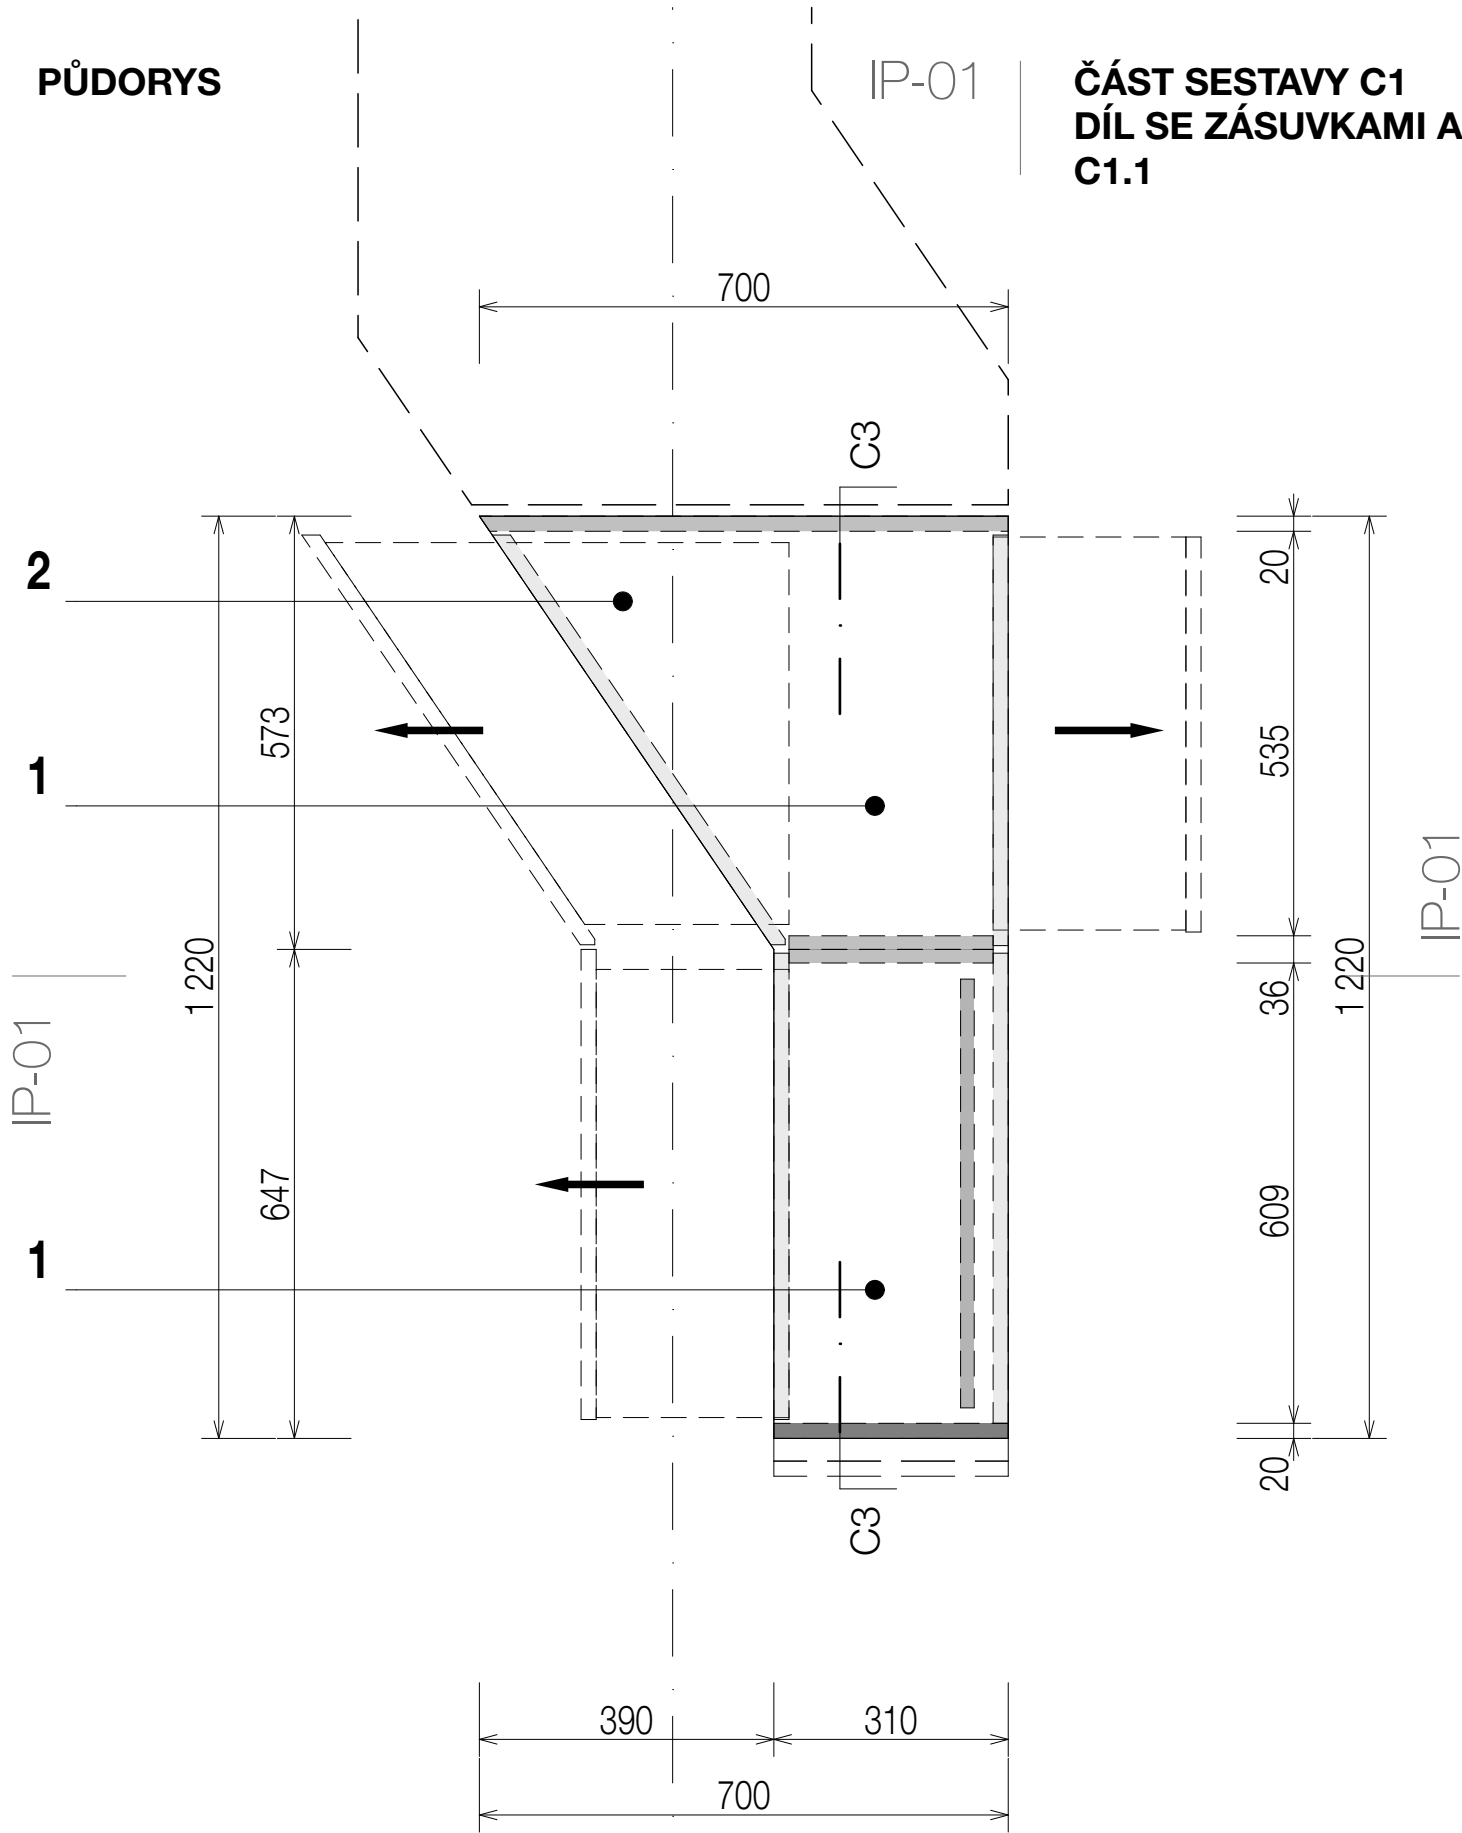


ČÁST SESTAVY C1  
DÍL SE ZÁSUVKAMI A DVÍŘKY - SPODNÍ  
C1.1

PERSPEKTIVA

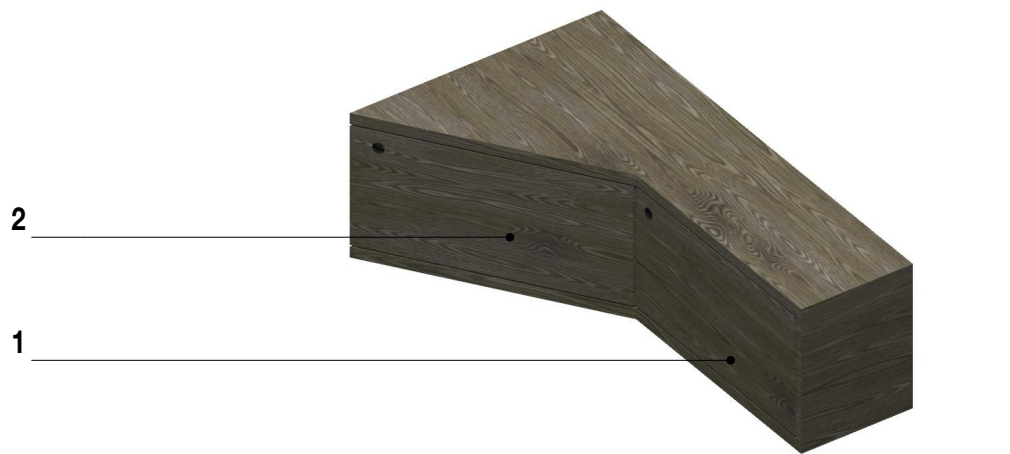

1 C1.1 Axonometrie 1:200

MODEL 3D

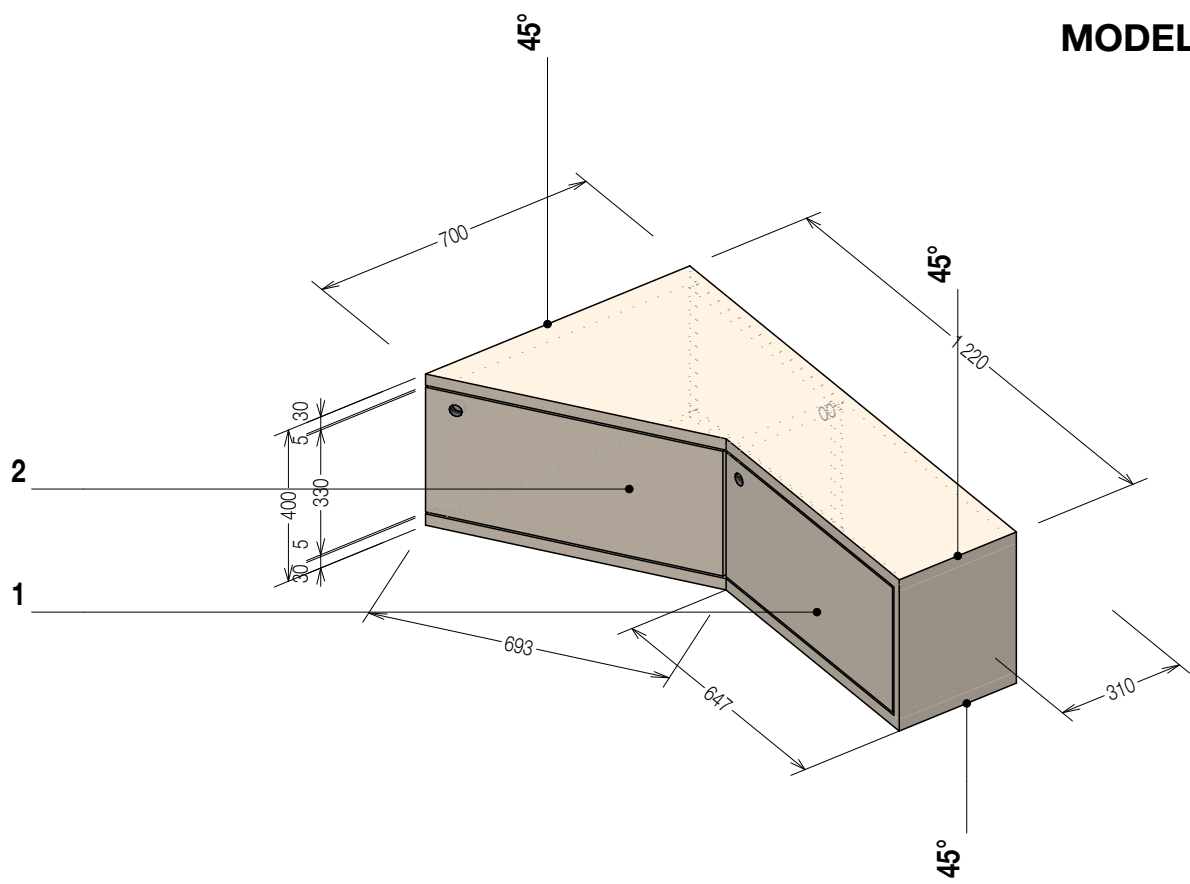


1:10

1


Axonometrie 3D dokument

1:20


POHLED BOČNÍ LEVÝ  
1:20

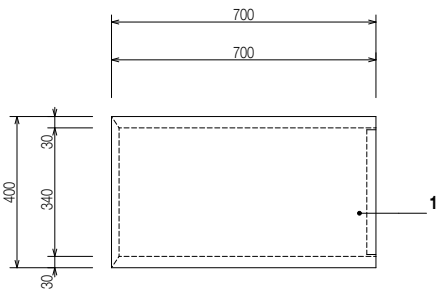


POHLED ZADNÍ  
1:20

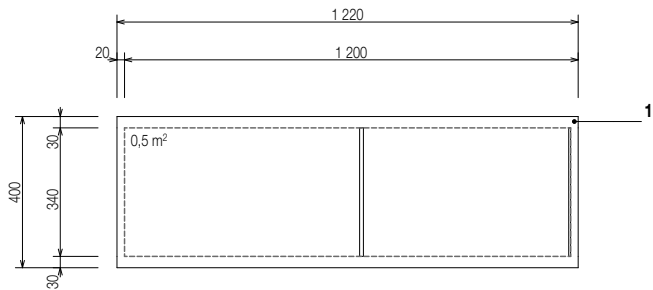

POHLED ČELNÍ  
1:20

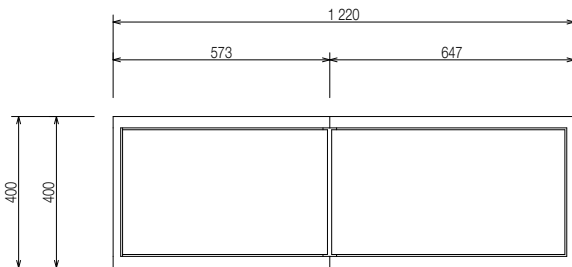


POHLED BOČNÍ PRAVÝ  
1:20

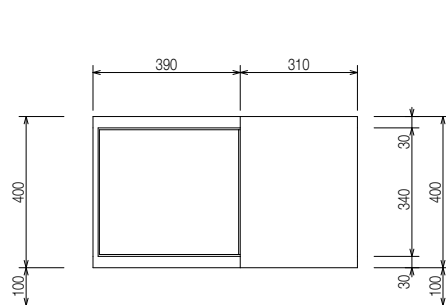

POHLEDY

ŘEZ

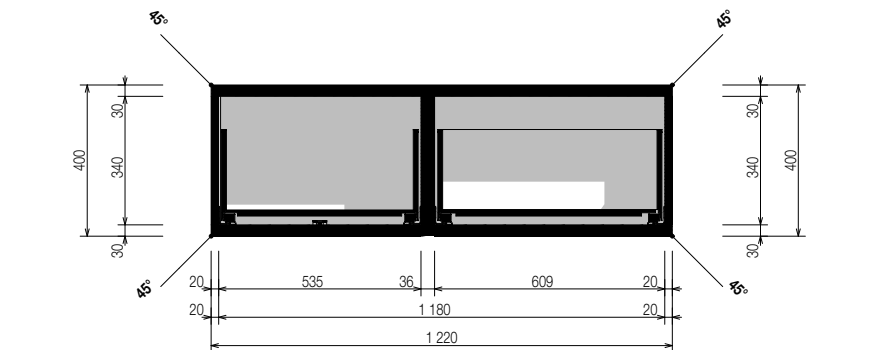

1

1:20

MENDELU Shop - Brno  
DSP

místo stavby Pavilon X  
Mendelova univerzita v Brně  
Zemědělská 1/1665, Černá Pole,

investor Mendelova universita v Brně  
Zemědělská 1/1665, Černá Pole,  
Brno-sever

HIP David Vrtek, Ing.arch.  
ČKA 02 530  
Dulánek 13, 615 00 Brno  
+420 724 023 707  
minihouse@seznam.cz  
datová schránka svpmw8x

datum 06/2024  
revize 28.06.2024

Podmíněné standardy projektu:

Dýhované desky :  
Dýhované desky budou zadýhovány oboustranně pravá / levá ve směru let sesazené  
v případě velkých ploch s návazností přes jednotlivé nábytkové komponenty

Nosič DTDS 18 mm  
Dýha Dub 1,2 mm (rovnoletý)  
dle výběru architekta projektu  
Povrchová úprava Kartáčovaný povrch -  
hloubka a druh kartáče bude vzorkován  
Transparentní lak PUR, mat G5

Ostatní desky

Laminátové deska Antracit - DTDL 18mm - RAL 7043

HPL Deep Black Mat / AM - AF případně Basalt  
s úpravou proti otiskům prstů.  
(pozn: vnitřní pohledová strana prodejního pultu,  
a pohledové části pevných soklů)

Kompaktní desky Deep Black Mat DTTO jako HPL  
(pozn: soklové části skříní)

Kování Všecké spoje a kotvení bude provedeno skrytě

Korpusy zásuvek Tenká zdvojená bočnice z oceli bava antracit  
korpusové lišty s nosností min 40kg (70kg)  
DTDL antracit

Soklové nohy Noha s rektifikací nosnost 450kg s  
možností osazení soklové clony,

Panty Nábytkový pant s integrovaným tlumením,  
beznáhodová montáž (Clip), barva černá

Zámky Černé zásuvkové zámky pravé 16,5 mm

Všechny spoje nábytkového kování eurovrut,  
nebo vrut s rozpěrným plastovým  
pouzdrem. (platí pro panty, zásuvky i nožky)

Kovové prvky Hliníkový profil lakovaný práškovou  
barvou černou matnou  
RAL 9005, případně z konstrukční ořůvody  
ocelový profil, JAKL  
Po dohodě bude upřesněno  
v dodavatelské dokumentaci.

SESTAVA C1/4

měřítko 1:200, 1:10, 1:20

D2.18