


PŮDORYS B

PŮDORYS A

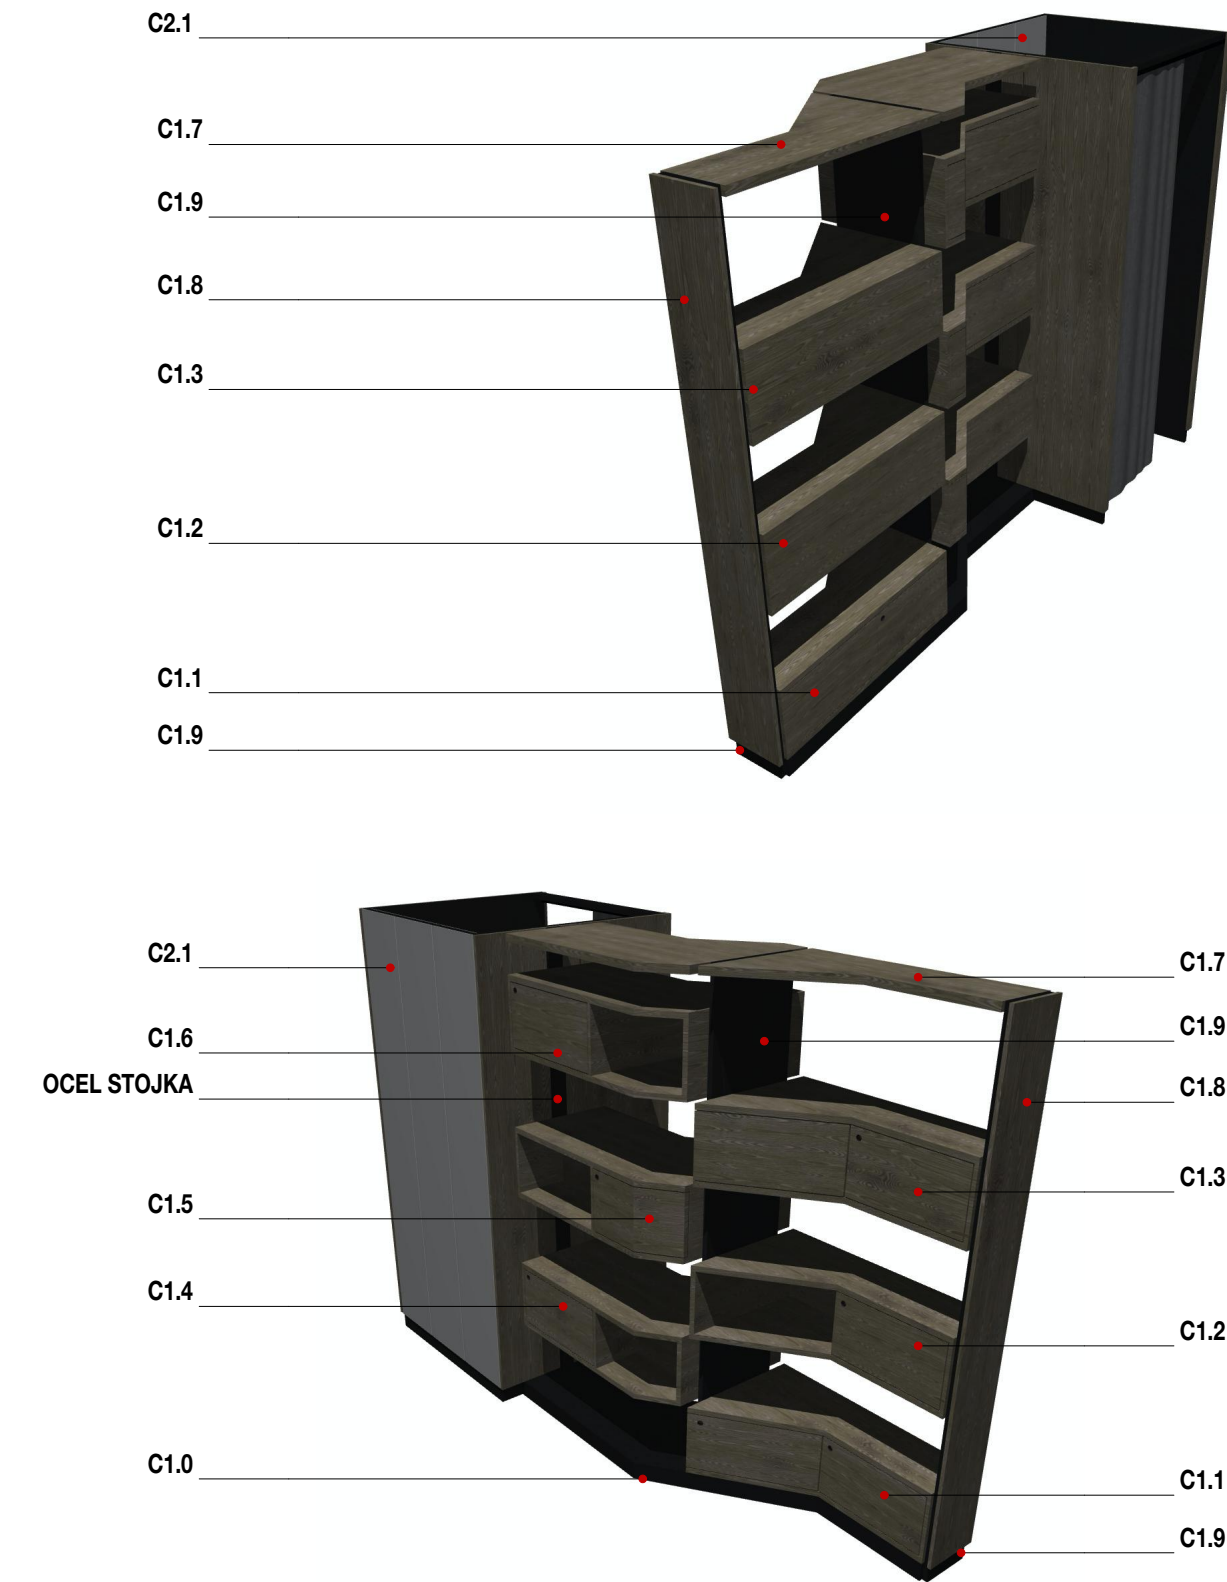

LEGENDA :

- C1 VÝSTAVNÍ SESTAVA**
Zavěšené moduly se zásuvkami, dvířky, či volně přístupnými policemi jsou vyrobeny z dýhované DTD - dle PS 30-40 mm horizontální plochy 20 mm vertikální plochy stejně jako u sestavy A. Otevřené plochy jsou pak doplněny LED podsvícením. viz detailní výkresy sestavy C1
- C1.0 SOKL**
Kompakt 10 mm s podkladním nosným hranoem pro případ "zatečení" vody při čištění sametového vinylu, případně jiné vinylové podlahy AM/AF - (DEEP) Black Mat HPL / kompakt
- C1.1 SKŘÍŇKA ZAVĚŠENÁ SE ZÁSUVKAMI**
Zavěšené modul se zásuvkami a dvířky, jsou vyrobeny z dýhované DTD - dle PS 30-40 mm horizontální plochy 20 mm vertikální plochy. Otevřené plochy a dno jsou pak doplněny LED podsvícením. Zámky černé, panty černé 135° dle pozice, korpusy zásuvek jako jinde dle PS
- C1.2 SKŘÍŇKA ZAVĚŠENÁ SE ZÁSUVKOU A POLICÍ**
DTTO C1.1 (JEDNA ZÁSUVKA)
- C1.3 SKŘÍŇKA ZAVĚŠENÁ UZAVŘENÁ**
DTTO C1.1 (BEZ ZÁSUVKY)
- C1.4 SKŘÍŇKA ZAVĚŠENÁ UZAVŘENÁ S POLICÍ A ZÁSUVKOU**
DTTO C1.1 (JEDNA ZÁSUVKA)
- C1.5 SKŘÍŇKA ZAVĚŠENÁ UZAVŘENÁ / OTEVŘENÁ**
DTTO C1.1 (BEZ ZÁSUVKY - JEDNA SKŘÍŇKA / JEDNA POLICE)
- C1.6 SKŘÍŇKA ZAVĚŠENÁ UZAVŘENÁ / OTEVŘENÁ**
DTTO C5.1 (DVÍŘKA)
- C1.7 HORNÍ DESKA**
DTD + DÝHA DUB DLE PS
- C1.8 DÝHOVANÝ BOK**
DTD + DÝHA DUB DLE PS
- C1.9 VŠUVKA STÍNOVÁ MEZERA - STOJKA**
DTD + HPL DLE PS
- C2 ZKUŠEBNÍ KABINA**
Zkušební kabina je třístranná konstrukce, složená z nosného ocelového rámu svařeného z profilu HTR 80 x 30 x 2 mm - komaxit RAL 9005 mat. Z vnitřní strany je DTDL Antracit tl. 18 mm dle PS, z vnější strany pak desky dýhované 20 mm DUB dle PS. Součástí je venkovní a vnitřní zrcadlo lepené na opláštění viz detailní výkresy sestav C2. Součástí je 3x háček dle knihy výrobků, a případně malý taburet a odkládací police.
- C2.0 SOKL**
Kompakt 10 mm s podkladním nosným hranoem pro případ "zatečení" vody při čištění sametového vinylu, případně jiné vinylové podlahy AM/AF - (DEEP) Black Mat HPL / kompakt
- C2.1 ZRCADLO**
Zrcadlo tl. 5 mm lepené na desku (černá mat oboustranně jak z exteriéru zkušební kabiny, tak z interiéru zkušební kabiny
- C2.2 DÝHOVANÝ BOK**
tl. 20 mm dýha Dub 1,2 mm PUR G5 mat
- C2.3 NOSNÝ KORPUS VNITŘNÍ**
DTDL Antracit 18 mm v soklové části nalepen kompakt 10-12 mm dle PS - kotveno k podlaze pomocí nerezových kotev - 4x
- C2.4 NOSNÝ VNĚJŠÍ**
DTDL Antracit 18 mm není až na zem
- C2.5 ROZPĚRNÝ PROFIL S KOLEJNICÍ**
Hliníkový profil složený z U a L - lakovaný - komaxit s vestavěnou hliníkovou kolejniicí pro závěs. RAL 9005
- C2.6 ZÁVĚS**
Kombinace Len/ bavlna 40% a PES 60% barva šedo béžová dle výběru architekta.

MENDELU Shop - Brno DSP

místo stavby	Pavilon X Mendelova univerzita v Brně Zemědělská 1/1665, Černá Pole,
investor	Mendelova univerzita v Brně Zemědělská 1/1665, Černá Pole, Brno-sever
HIP	David Vrtek, Ing.arch. ČKA 02 530 Dulánek 13, 615 00 Brno +420 724 023 707 minihouse@seznam.cz datová schránka svpmw8x
datum revize	06/2024 28.06.2024

Podmíněné standardy projektu:

Dýhované desky :
Dýhované desky budou zadýhovány oboustranně pravá / levá ve směru tl sesazené v případě velkých ploch s návazností přes jednotlivé nábytkové komponenty

Nosič	DTDS 18 mm
Dýha	Dub 1,2 mm (rovnoletý) dle výběru architekta projektu
Povrchová úprava	Kartáčovaný povrch - hloubka a druh kartáže bude vzorkován Transparentní lak PUR, mat G5

Ostatní desky	
Laminátové deska	Antracit - DTDL 18mm - RAL 7043
HPL	Deep Black Mat / AM - AF případně Basalt s úpravou proti otiskům prstů. (pozn: vnitřní pohledová strana prodejního pultu, a pohledové části pevných soklů)
Kompaktní desky	Deep Black Mat DTTO jako HPL (pozn: soklové části skříní)
Kování	Všecké spoje a kotvení bude provedeno skrytě
Korpusy zásuvek	Tenká zdvojená bočnice z oceli baava antracit korpusové lišty s nosností min 40kg (70kg) DTDL antracit

Soklové nohy	Noha s rektifikací nosnost 450kg s možností osazení soklové clony,
Panty	Nábytkový pant s integrovaným tlumením, beznářadová montáž (Clip), barva černá
Zámky	Černé zásuvkové zámky pravé 16,5 mm
Všechny spoje	nábytkového kování eurovrut , nebo vrut s rozpěrným plastovým pouzdrzem. (platí pro panty, zásuvky i nožky)

Kovové prvky	Hliníkový profil lakovaný práškovou barvou černou matnou RAL 9005, případně z konstrukční oúvodů ocelový profil, JAKL. Po dohodě bude upřesněno v dodavatelské dokumentaci.
--------------	--

SESTAVA C1/2

měřítko 1:200, 1:20

D2.16