


SITUACE 1:200

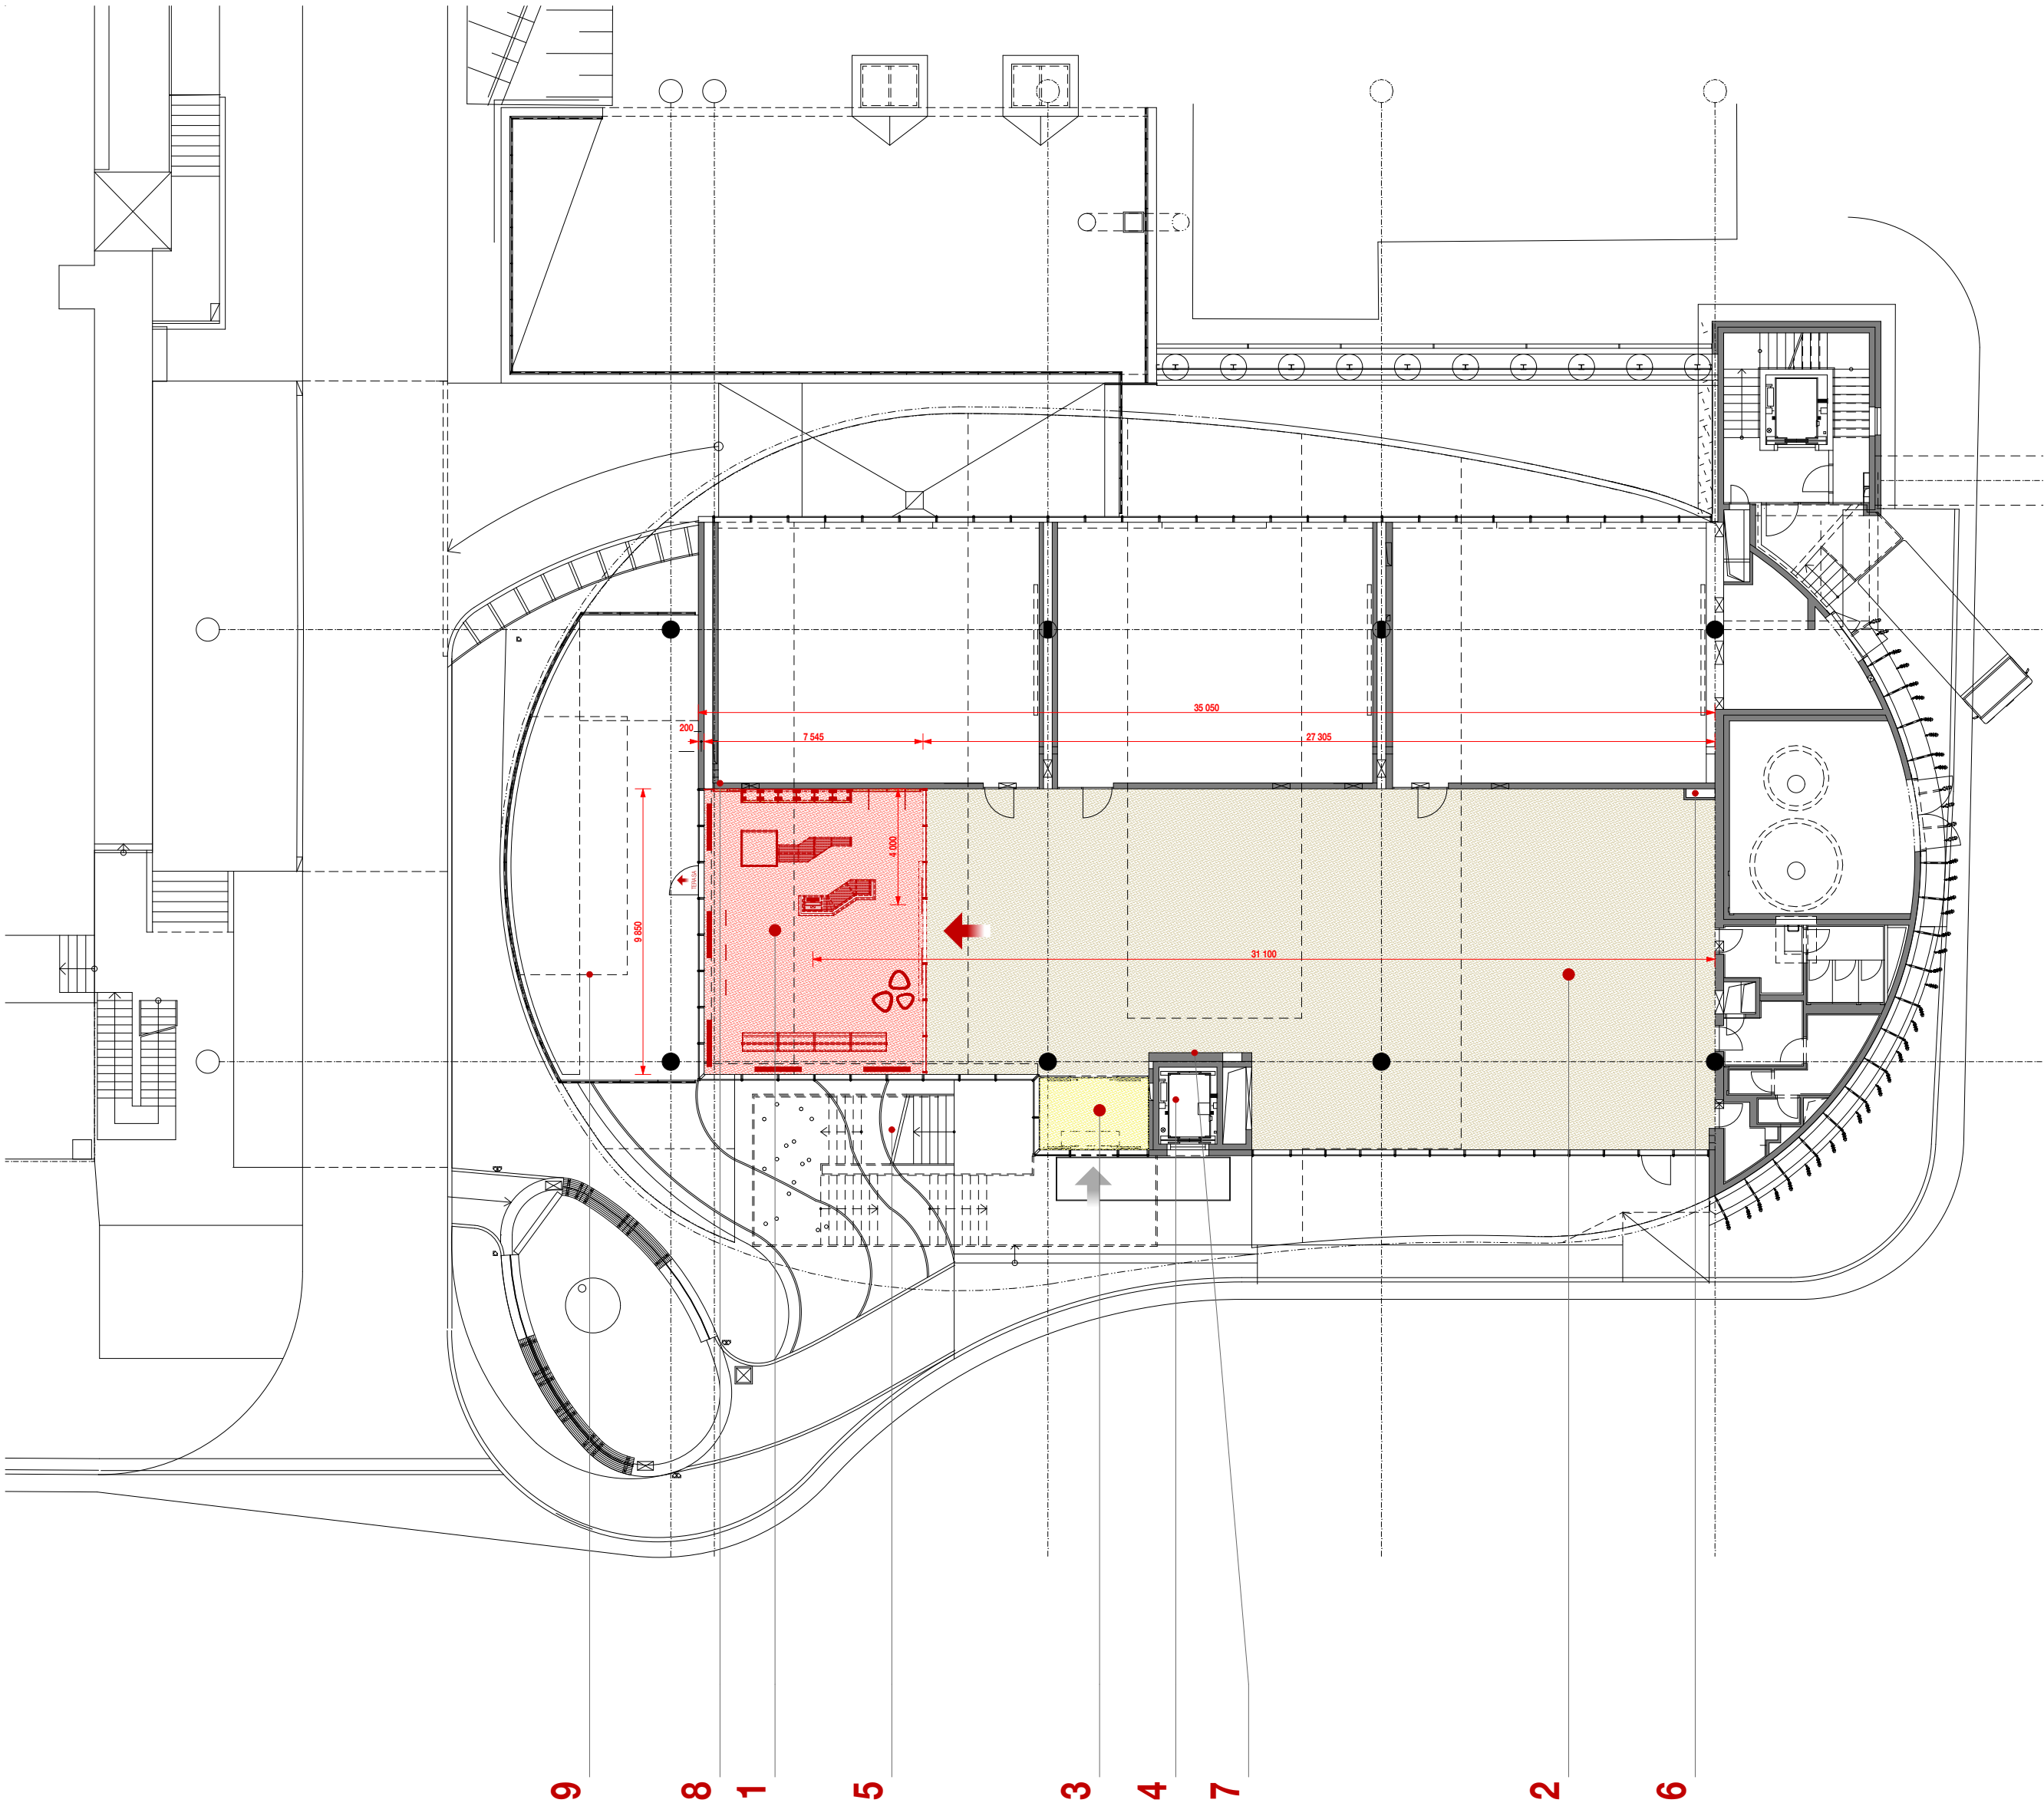

MENDELU Shop - Brno
DSP

místo stavby Pavilion X
Mendelova univerzita v Brně
Zemědělská 1/1665, Černá Pole,

investor Mendelova univerzita v Brně
Zemědělská 1/1665, Černá Pole,
Brno-sever

HIP David Vrtek, Ing.arch.
ČKA 02 530
Dulánek 13, 615 00 Brno
+420 724 023 707
minihouse@seznam.cz
datová schránka svpmw8x

datum 06/2024
revize 28.06.2024

LEGENDA:

1. Nově vyčleněný výstavní prostor Mendelu SHOP ze stávající plochy vestibulu. Bude sloužit jako prezentace Mendelovy university a posezení studentů
2. Stávající vestibul pavilonu X
3. Stávající vstup přes zádveří s dvoukřídlymi posuvnými dveřmi
4. Stávající výtah
5. Stávající únikové schodiště
6. Poloha stávajícího rozvaděče RB1.1
7. Poloha stávajících vypínačů ve vestibulu u výtahu
8. Poloha stávajících vypínačů v místě řešeného prostoru
9. Stávající terasa.

SITUACE

měřítko 1:200