


INFORMAČNÍ CENTRUM

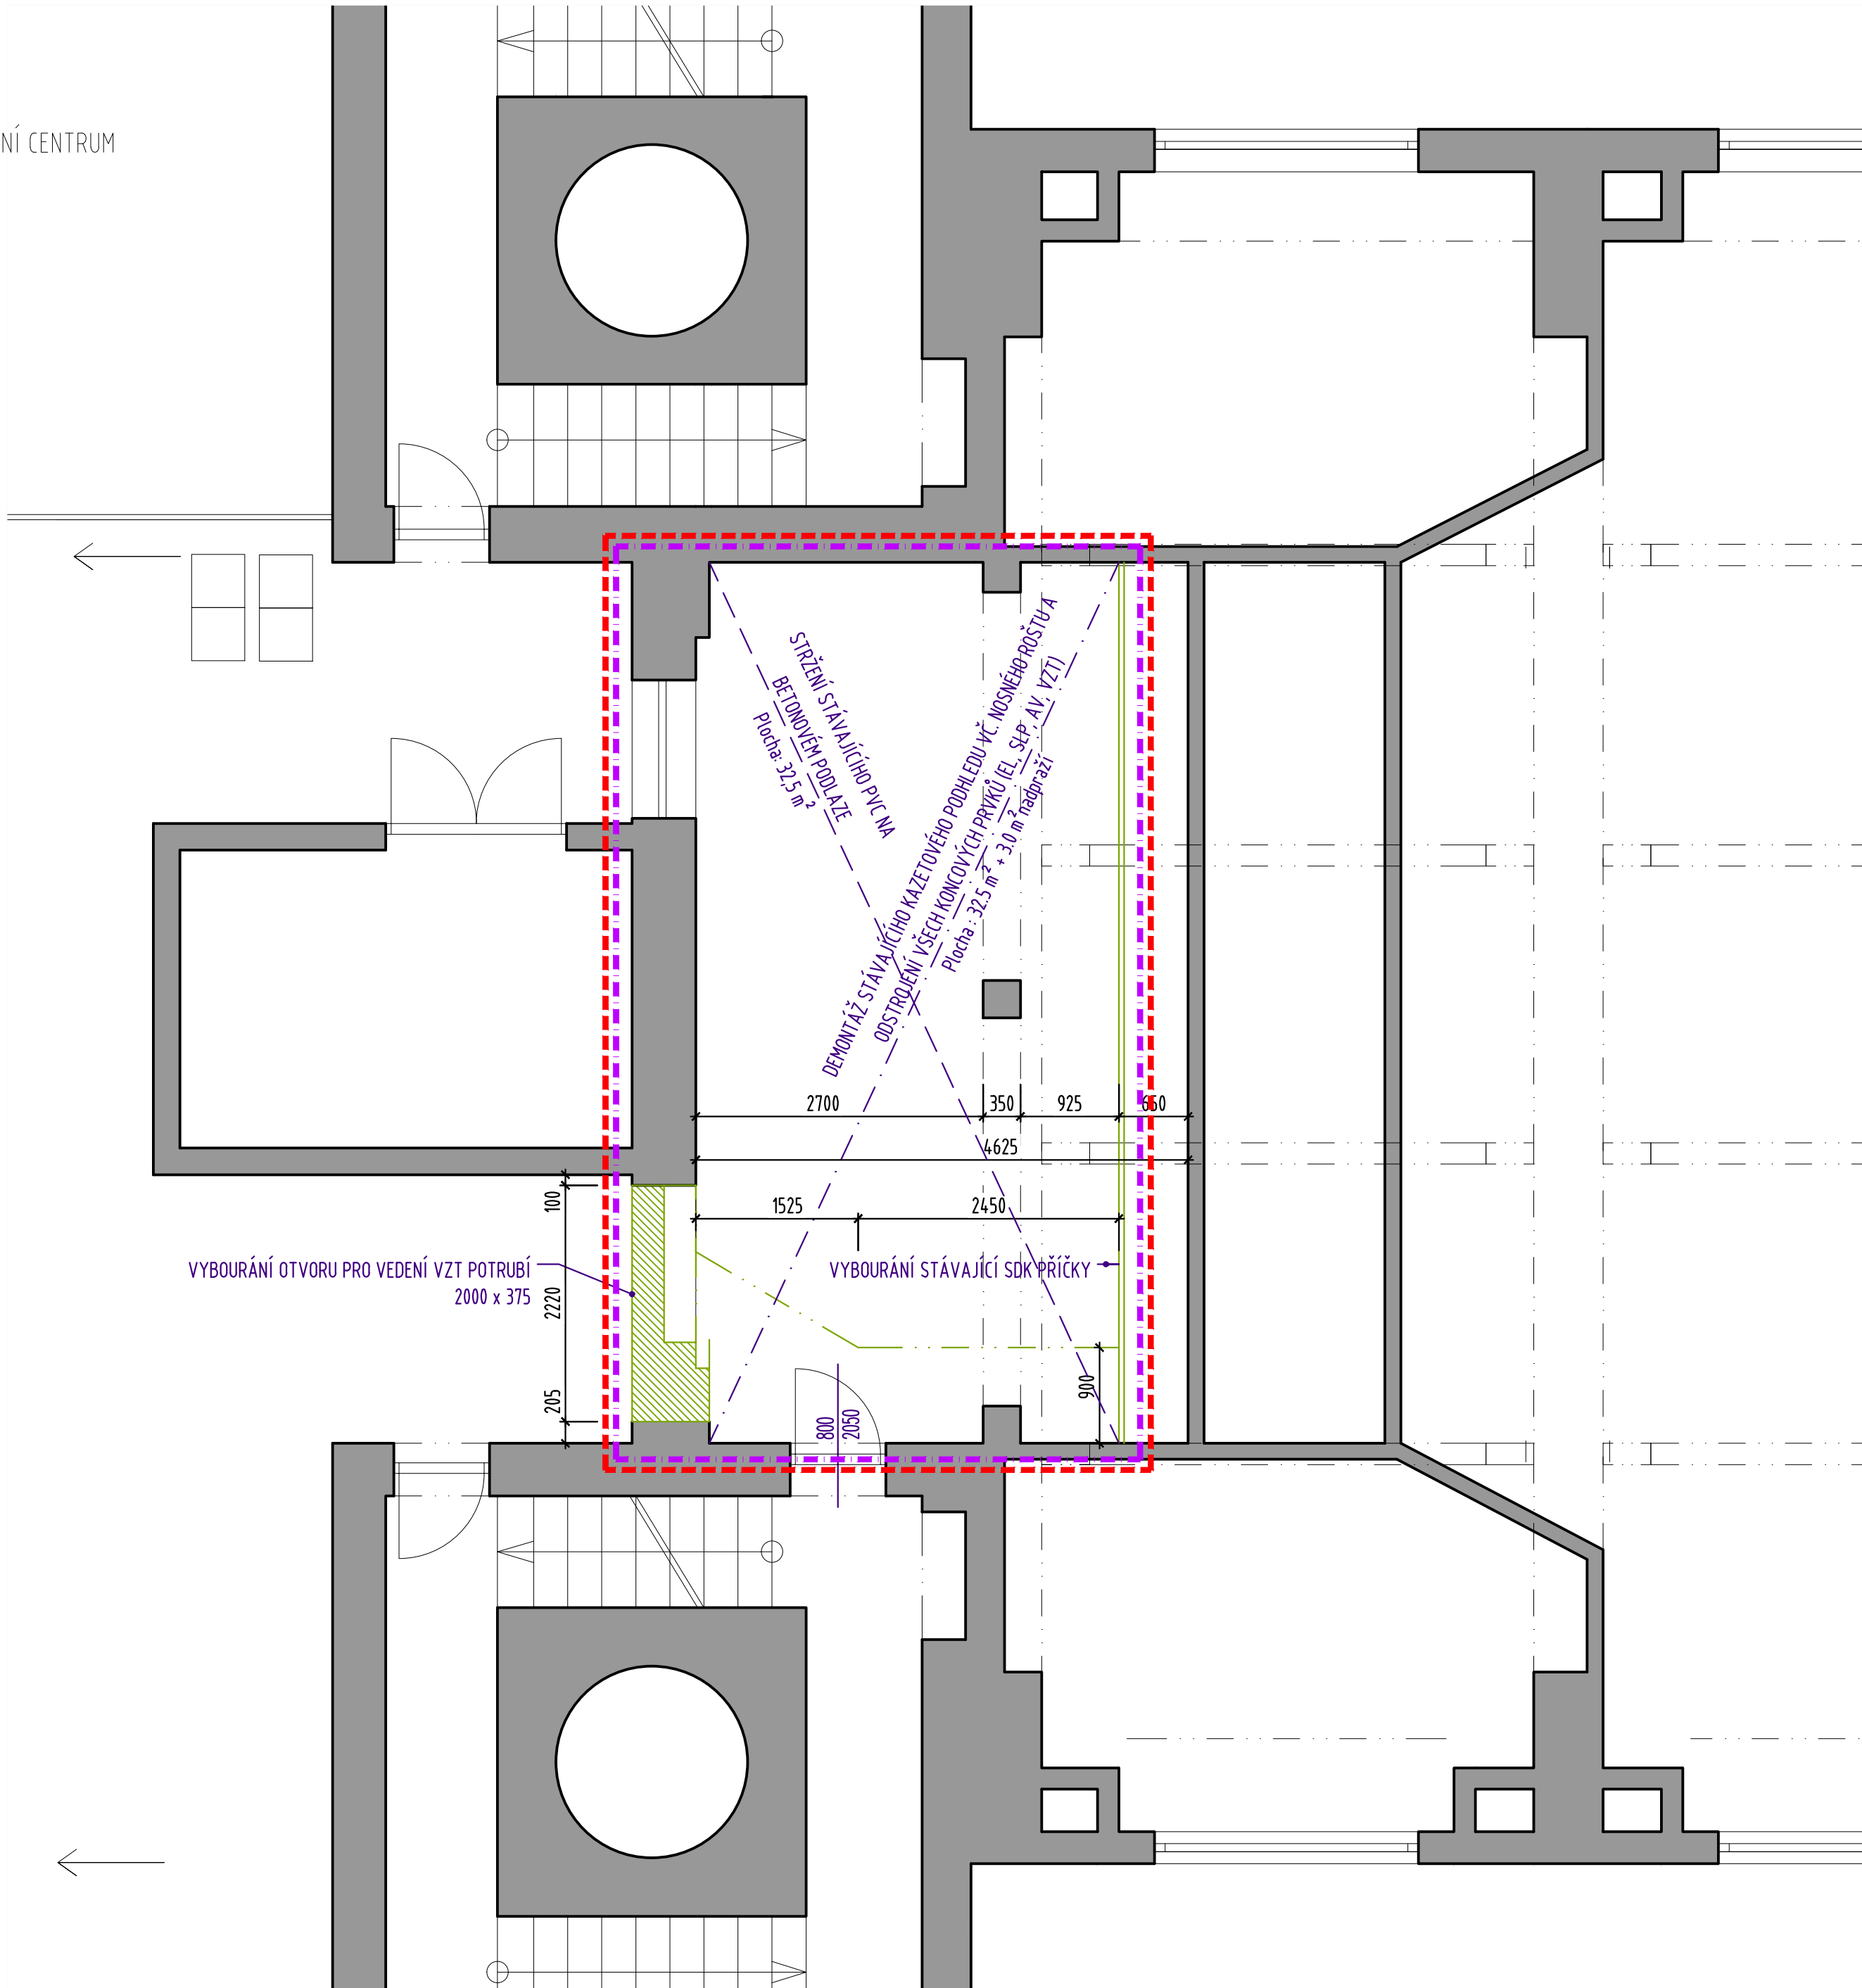

LEGENDA MATERIÁLŮ

- STÁVAJÍCÍ KONSTRUKCE - kombinace nosného a nenosného zdiva z CPP a ŽB nosných konstrukcí
- BOURANÉ KONSTRUKCE

POZNÁMKY:

- PROSTORY DOTČENÉ STAV. INVESTICÍ "MODERNIZACE STUDOVEN KNIHOVNY MENDELU"
- NEUZNATELNÉ POLOŽKY V RÁMCI AKCE "MODERNIZACE STUDOVEN KNIHOVNY MENDELU"
- KONCOVÉ PRVKY BUDOU ŠETRNĚ DEMONTOVÁNY, OČIŠTĚNY, DEPONOVÁNY A NÁSLEDNĚ ZNOVU OSAZENY DO NOVÉHO PODHLEDU

±0,00 = 223,00 m n. m.

INVESTOR:	Mendelova univerzita v Brně Zemědělská 1665/1, 613 00 Brno		
AKCE:	Modernizace studoven Knihovny MENDELU – budova A		
MÍSTO:	Budova A - Zemědělská 1665/1, 613 00 Brno		
STUPEŇ:	ZADÁVACÍ DOKUMENTACE PRO VÝBĚR ZHOTOVITELE DÍLA		
DATUM:	06 / 2024		
PROJEKT:	ARCHITEKTONICKÁ KANCELÁŘ Ing. arch. RADKO KVĚT Sídlo: Opletalova 6, 602 00 Brno Tel. : 604 635 295, e-mail: atelier@kvetarch.cz		
ZPRACOVATEL ČÁSTI:	ZODPOVĚDNÝ PROJEKTANT :	RAZÍTKO:	PARÉ:
ARCHITEKTONICKÁ KANCELÁŘ Ing. arch. RADKO KVĚT	Ing. arch. Radko Květ		
Ateliér: Opletalova 6, 602 00 Brno www.kvetarch.cz atelier@kvetarch.cz	VYPRACOVAL : Ing. arch. Pavel Pijáček Ing. arch. Ondřej Hamrník		
OBJEKT:	D.1 SO 01 - Stavební úpravy		
ČÁST:	D.1.1 Architektonicko stavební řešení		
VÝKRES :	PŮDORYS 2.NP a STŘECHY STÁVAJÍCÍ STAV A BOURACÍ PRÁCE	MĚŘÍTKO: 1:50	Č. VÝKRESU: 03