



VÝKRES TVARU VÝTAHOVÉ ŠACHTY

M 1:50


PŮDORYS - ŘEZOVÁ ROVINA
V ÚROVNI -0,550 m
M 1:50

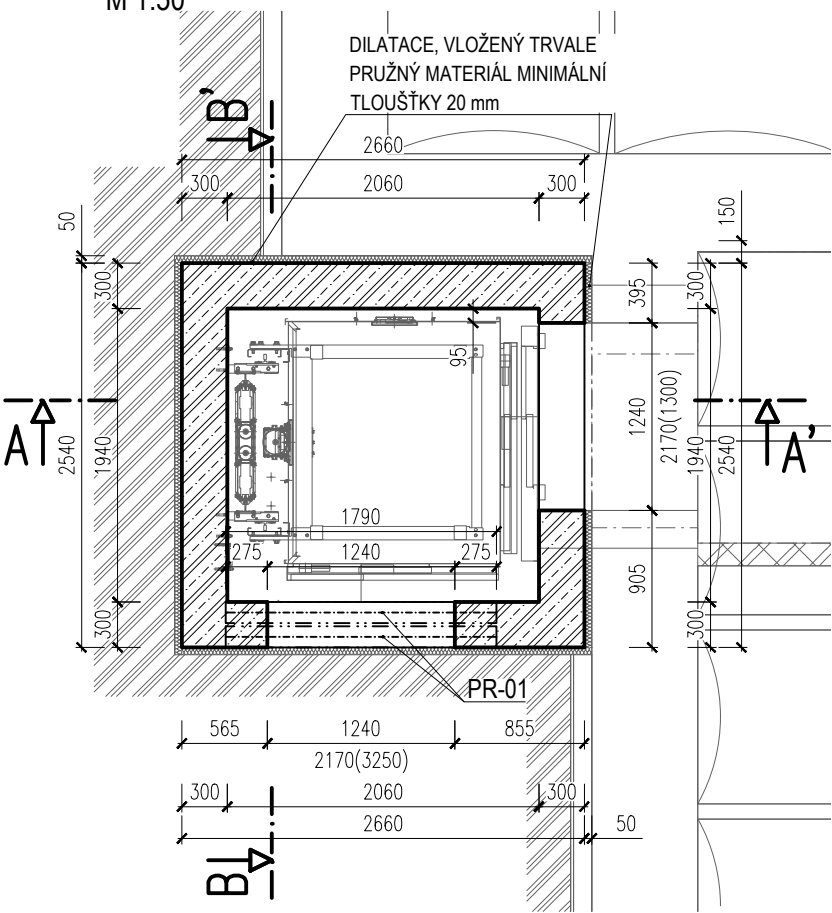


PŮDORYS - ŘEZOVÁ ROVINA
V ÚROVNI +2,200 m
M 1:50

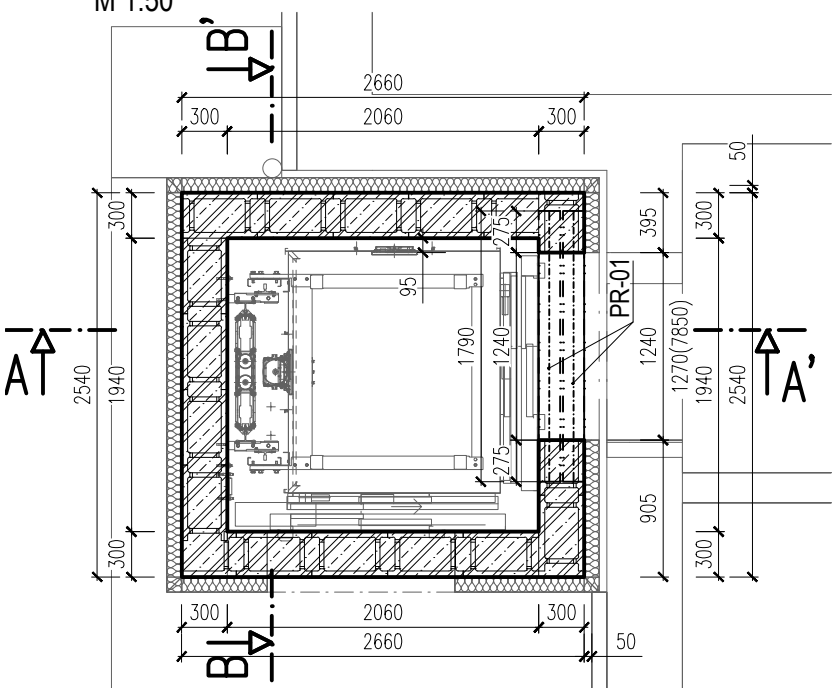


PŮDORYS - ŘEZOVÁ ROVINA
V ÚROVNI +5,700 m
M 1:50

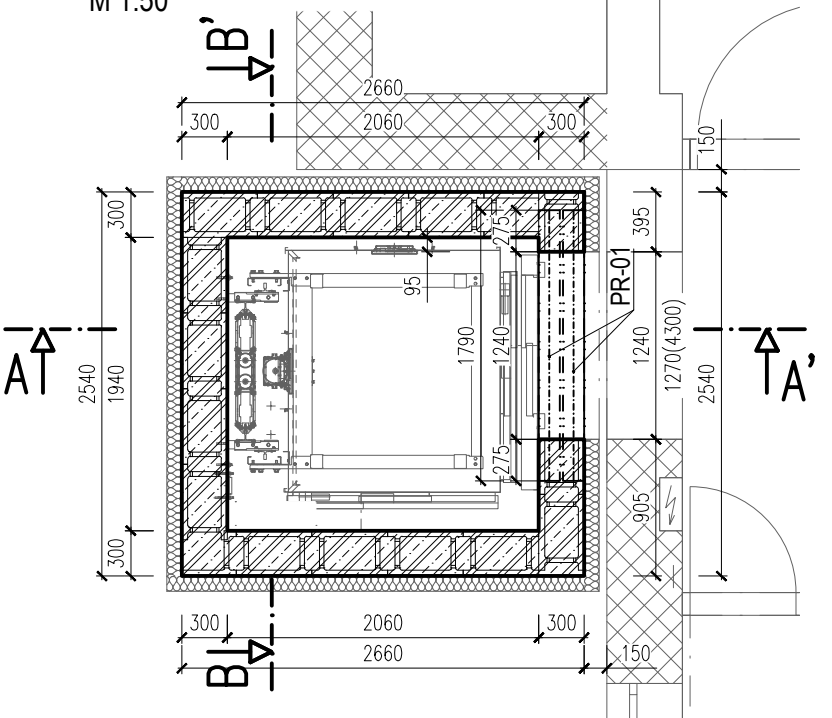


ŘEZ B-B'
M 1:50

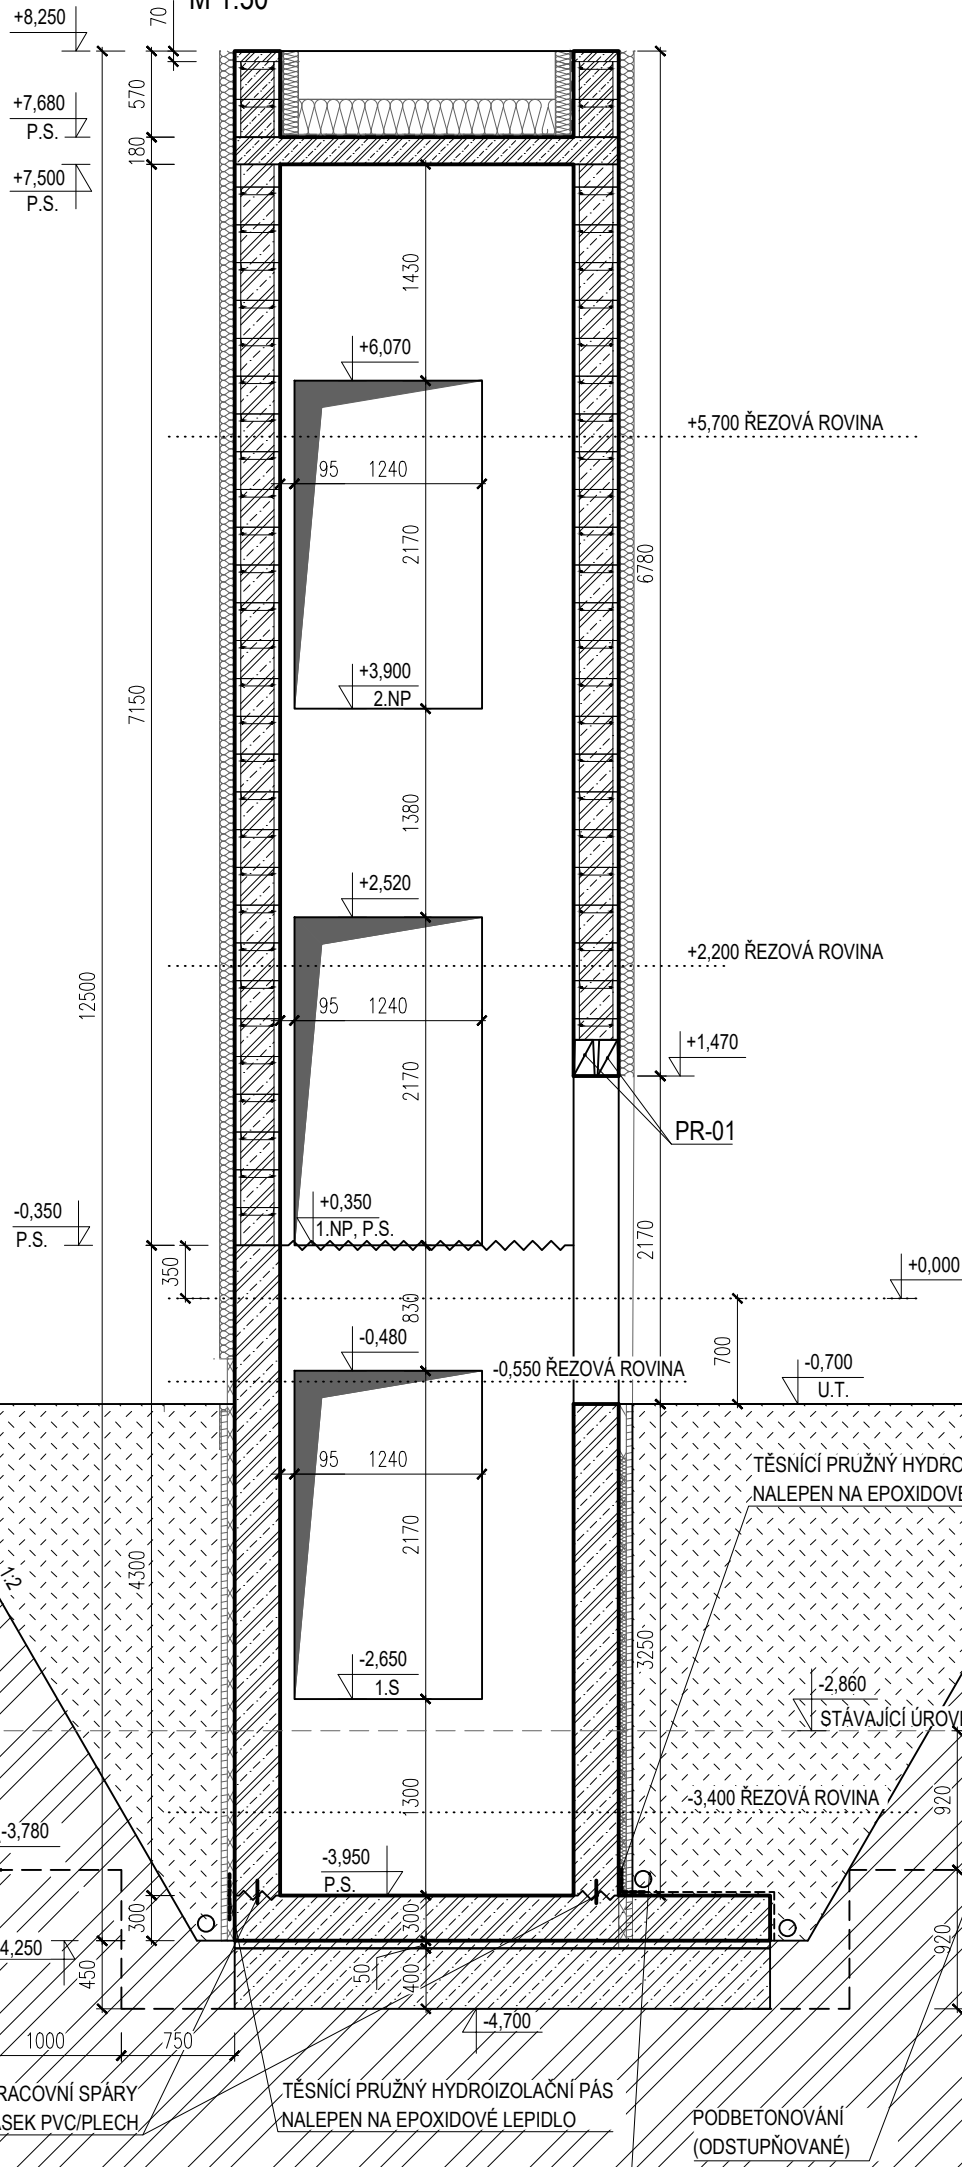

ŘEZ A-A'
M 1:50

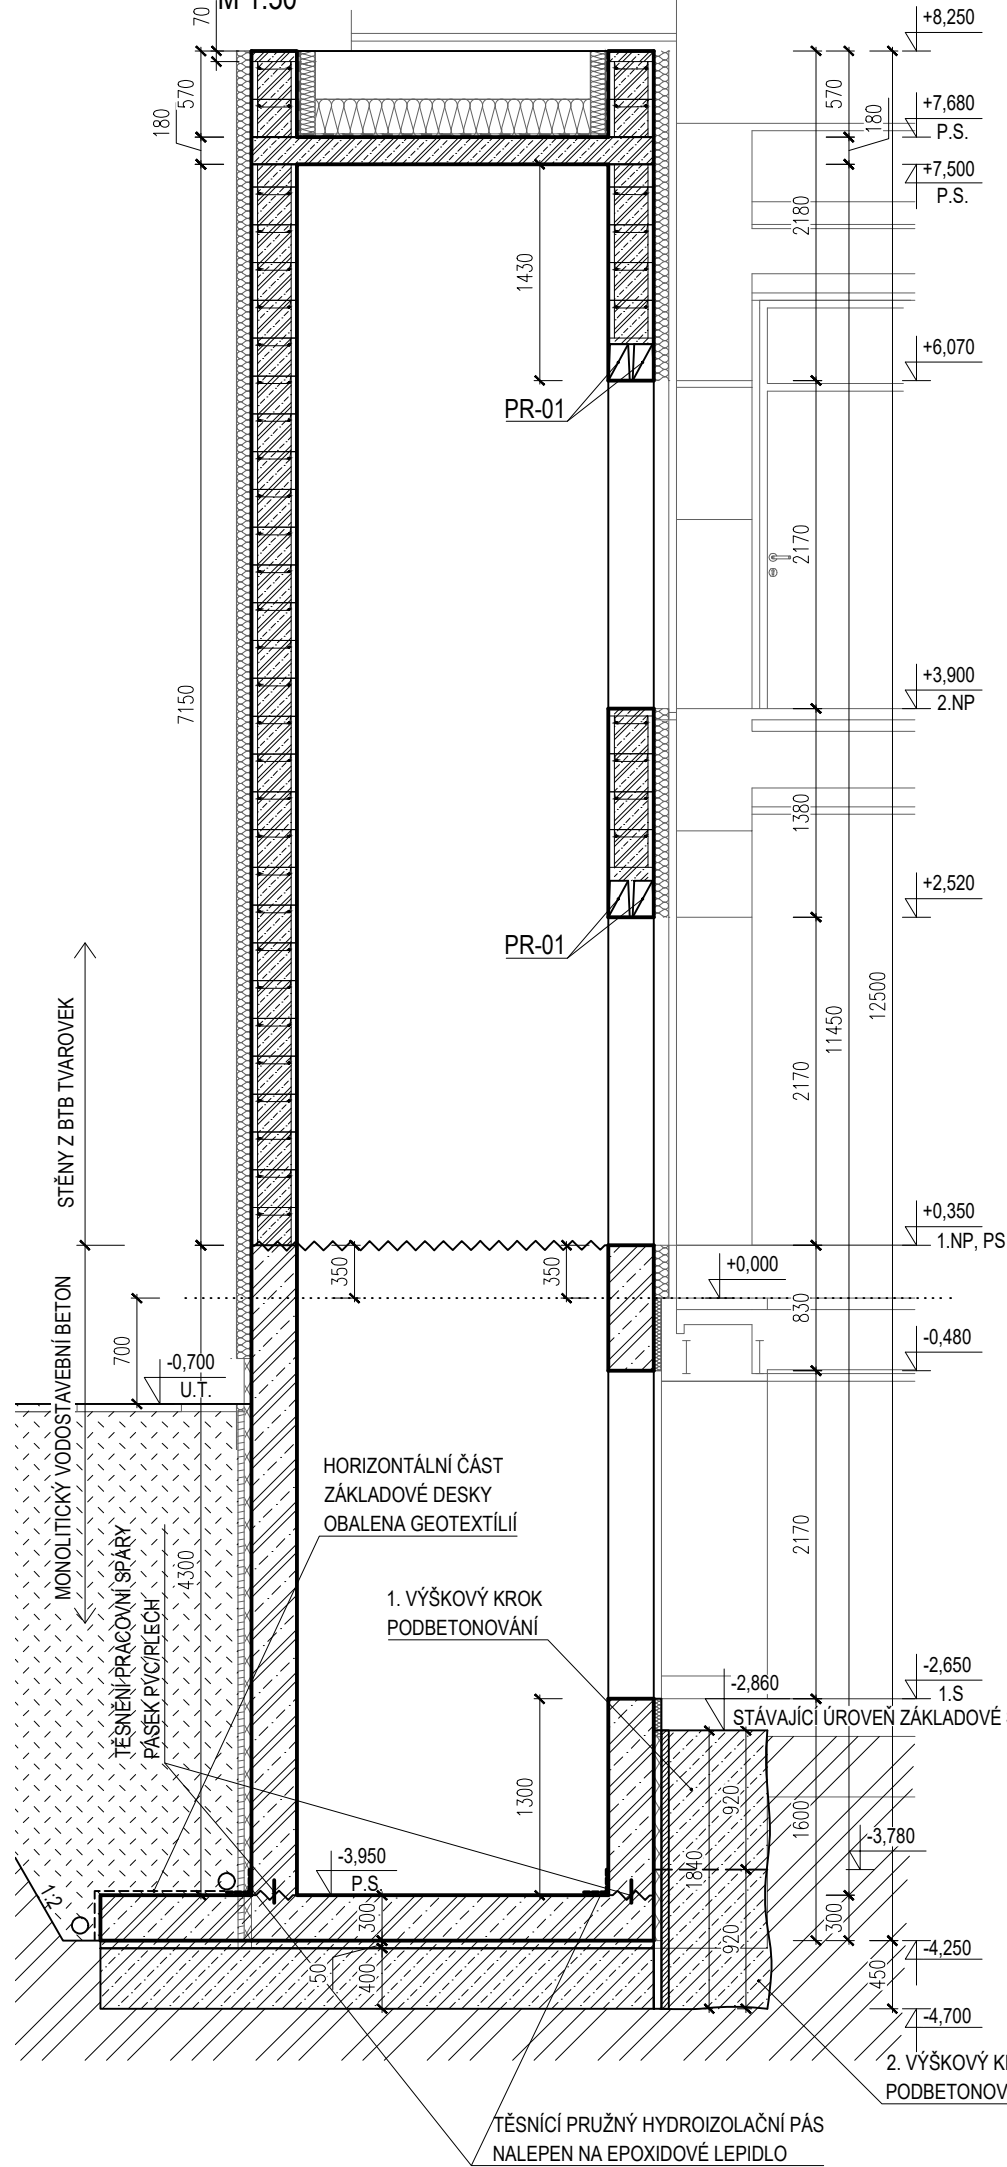


VÝKRES TVARU ZÁKLADOVÉ
DESKY
M 1:50

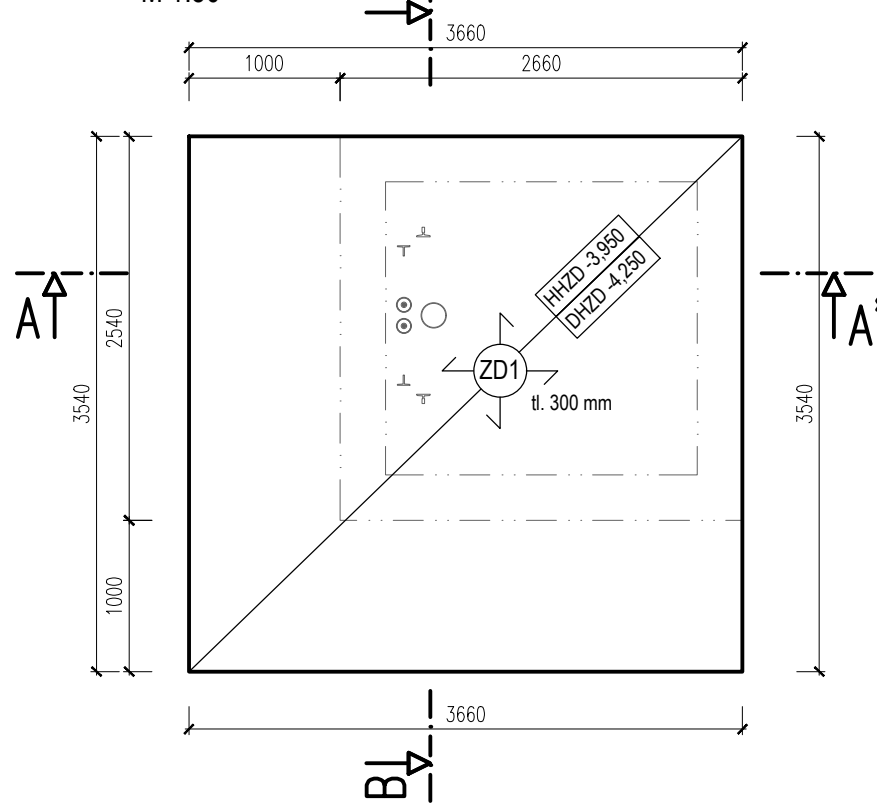

VÝKAZ PREFABRIKOVANÝCH PŘEKLADŮ

POLOŽKA	TYP PŘEKLADU	DĚLKA [m]	POČET [ks]	POZNÁMKA
PRŮVLAKY A PŘEKLADY:				
PR-01	RZP 179/14/24 V	1,790	6	ULOŽENÍ = 0,275 m

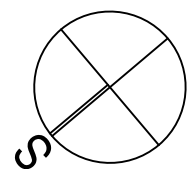


LEGENDA

- ŽELEZOBETON
- PROSTÝ BETON
- PRACOVNÍ SPÁRA

LEGENDA POPISŮ

- HHZD -x,xxx - HORNÍ HRANA ZÁKLADOVÉ DESKY
- DHSD -x,xxx - DOLNÍ HRANA ZÁKLADOVÉ DESKY
- HHSD -x,xxx - HORNÍ HRANA STOPNÍ DESKY
- DHSD -x,xxx - DOLNÍ HRANA STOPNÍ DESKY

VÝKRES TVARU STOPNÍ
DESKY
M 1:50

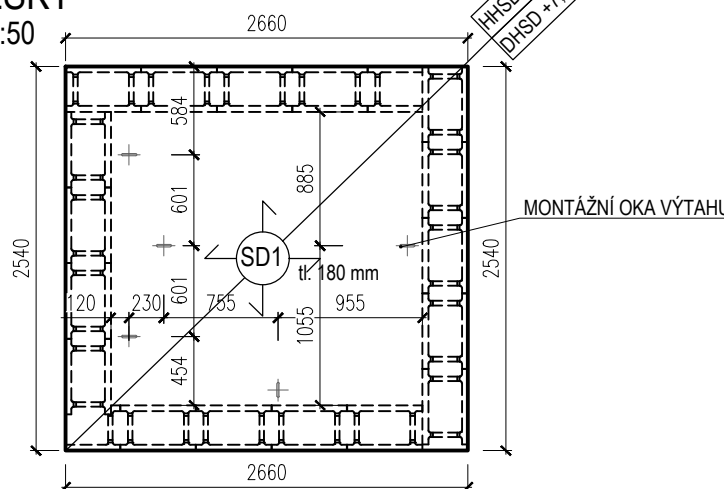

VÝKAZ MATERIÁLU:

Ozn.	POLOŽKA	POPIS	JEDNOTKA	MNOŽSTVÍ	OBJEM. HMOTNOST	CELKOVÁ HMOTNOST	POZNÁMKY
ZD1	ZÁKLADOVÁ DESKA	C30/37-XC2.XF1, S3, D _{max} 16mm	[m³]	3,89	2500 kg/m³	9 750 kg	
SD1	STOPNÍ DESKA	C25/30-XC3, S3, D _{max} 16mm	[m³]	1,22	2500 kg/m³	3 050 kg	
	MONOLITICKÉ STĚNY	C30/37-XC3.XF1, S3, D _{max} 16mm	[m³]	10,67	2500 kg/m³	26 700 kg	
	PODKLADNÍ BETON	C12/15-X0	[m³]	5,83	2400 kg/m³	14 000 kg	
	ZTRACENÉ BEDNĚNÍ	C25/30-XC3, S3, D _{max} 16mm	[m³]	~12,78	2500 kg/m³	~31 950 kg	STĚNY Z BTB

ZTRACENÉ BEDNĚNÍ 300x500x250 mm, SPOTŘEBA BETONU 0,67 m³ BETONU/1 m³, CELKEM ~ 532 ks

ZPRACOVATEL PROFESE:



J2L CONSULT s.r.o.

Brandlova 36, 695 01 Hodonín tel. 603 285 783 / 603 294 996

VYPRACOVAL: Ing. David Robotka

KONTROLOVAL: Ing. Jiří Ilčík, Ph.D.

Akce: **STAVEBNÍ ÚPRAVY A PŘÍSTAVBA
OBJEKTU MENDELEUM
ZAHRADNICKÁ FAKULTA V LEDNICI**

VÝKRES TVARU VÝTAHOVÉ ŠACHTY
PŮDORYSY, ŘEZY

HIP: Ing. Zbyněk Neduchal

ÚČEL: DPS

DATUM: 02/2024

MĚŘÍTKO: 1:50

ZMĚNA:

Č.ZAK. D1001724

V.Č. D.1.2.-02