



OPRAVA CYKLOTRASY Č.5081/5077

I. ETAPA Přehledná situace M 1:10000

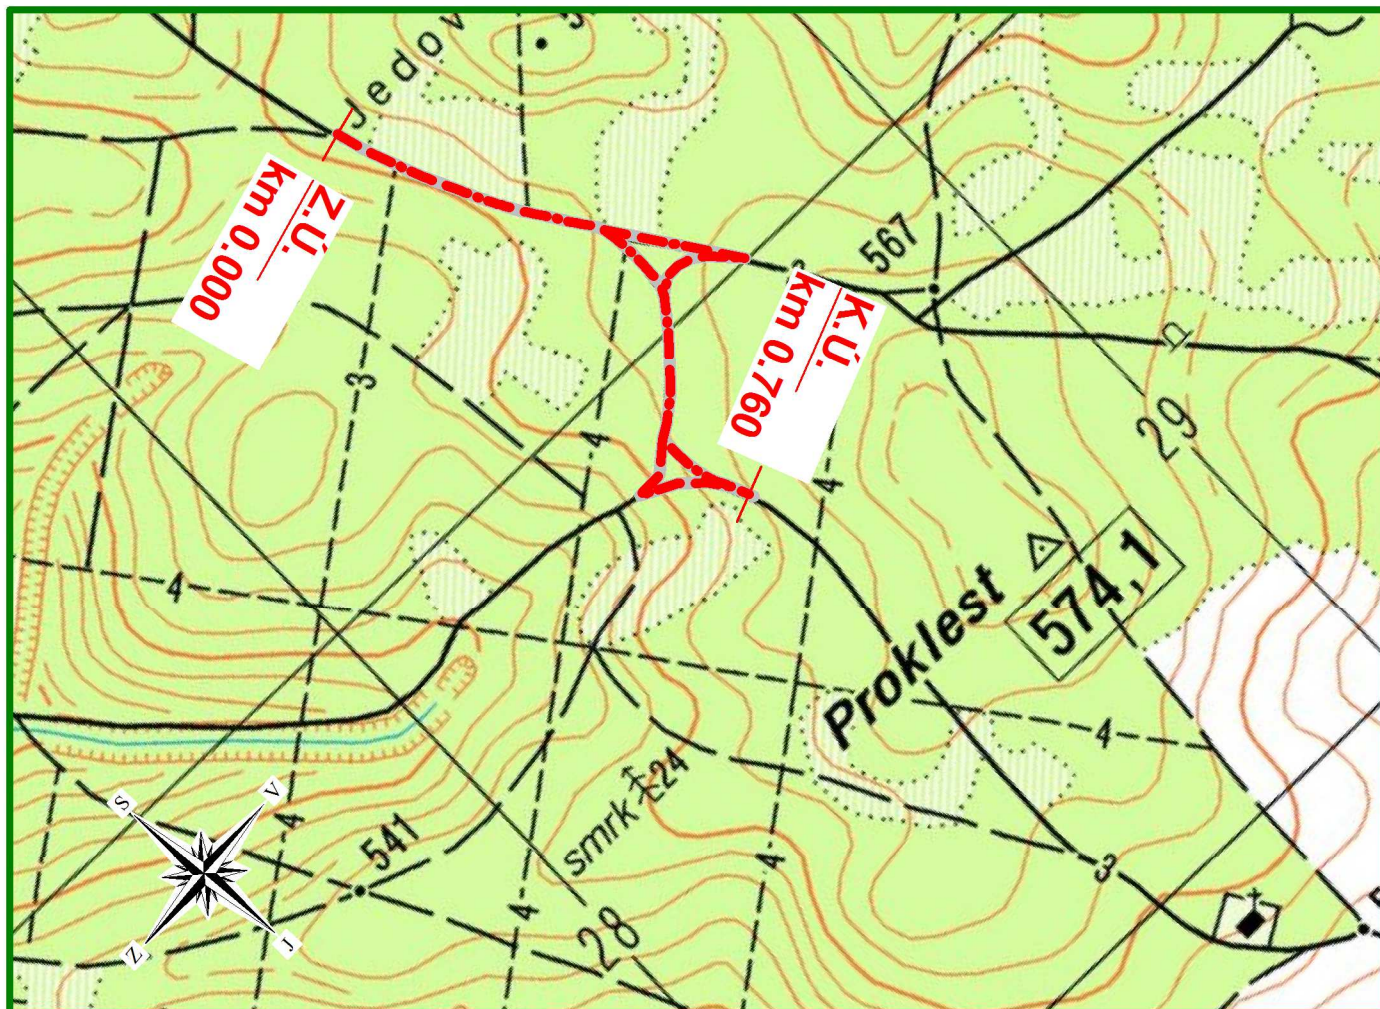

— Zájmová lokalita

Polohopisný systém: , Výškopisný systém:

Vedoucí projektant: Ing. Petr Marčák	Kreslil: Filip Demel	Zodpovědný projektant: Ing. Ondřej Ševčík	 Projektová a inženýrská činnost v oboru stavby vodního, lesního hospodářství a krajiinného inženýrství P.O.Box 3, 618 00 Brno IČ: 00220078 tel.: 548 128 317
Investor: ŠLP Křtiny	K.ú.: Jedovnice, Křtiny	Kraj: Jihomoravský	
Název akce / stavebního objektu: Oprava cyklotrasy č. 5081/5077			Formát: 1 x A4
Obsah: Přehledná situace			Datum: 04/2012
			Stupeň PD: DOS/DPS
			Archivační č.: 25-12
			Měřítko: 1:10000
			Výkres číslo: C.2.