

LC KOČÁROVÁ


VZOROVÝ VÝKRES TRUBNÍHO PROPUSTKU - KORUG
M 1:50

HMOTOVÁ TABULKA				
Č.	POPIS	TYP 60	TYP 80	TYP 100
I	VÝKOP PRO ČELO (m²/kus)	12,80	16,50	22,50
II	ZDIVO PRO ČELO (m³/kus)	7,30	8,10	11,30
III	VÝKOP PRO JÍMKU (m²/kus)	12,90	13,90	14,90
IV	VÝKOP PRO POTRUBÍ (m²/m')	4,50	5,80	7,05
V	ODSTRANĚNÍ KONSTRUKČNÍCH VRSTEV/CESTY (m2m')	3,70	4,10	4,60
VI	OBTONOVÁNÍ POTRUBÍ (m²/m')	0,61	0,84	1,06
VII	PODKLADNÍ BETON TRUBNÍ PROPUSTEK (m²/m')	1,20	1,50	1,70
VIII	PODKLADNÍ BETON ČELO (m²/kus)	5,00	5,00	6,00
IX	PODKLADNÍ BETON JÍMKY (m²/kus)	4,00	4,40	4,80
X	BETONÁŘSKÁ VÝZTUŽ (m²/m')	1,20	1,50	1,70
XI	HUTNĚNÝ ZÁSYP (m²/m')	1,75	2,31	2,83
XII	KRYCÍ VRSTVY (m²/m')	1,72	1,97	2,17
XIII	ROVNANINA (m²/m')	2,50	2,70	2,90


LEGENDA MATERIÁLŮ	
Č.	MATERIÁL
1	KORUGOVANÉ PVC POTRUBÍ, SN MIN. 8
2	BETON PROSTÝ VODOSTAVEBNÍ C25/30 - XF3
3	PODKLAD Z BETONU C16/20, TL. 100 mm
4	KAMENNÁ ROVNANINA S VYKLIKOVÁNÍM, HM. 200-500 kg, TL. 500 mm
5	ODKORNĚNÝ DŘEVĚNNÝ PRAH Ø 200-300 mm
6	KARI SIŤ 6/100/100 mm
7	PROHOZENÝ HUTNĚNÝ ZÁSYP NA 95% PS
8	PŮVODNÍ TERÉN

TABULKA JEDNOTLIVÝCH ČÁSTÍ PROPUSTKŮ						
OZNAČENÍ	STANIČENÍ (km)	TYP	DL (m)	JÍMKY (kus)	ČELO OPEVNĚNÍ (m)	PRAH (m)
TP2	0,640	60	7	-	4	5
TP3	0,995	60	7	-	4	5
TP5	1,960	60	7	-	4	5


ŘEZ B-B'
ZPŮSOB ULOŽENÍ POTRUBÍ

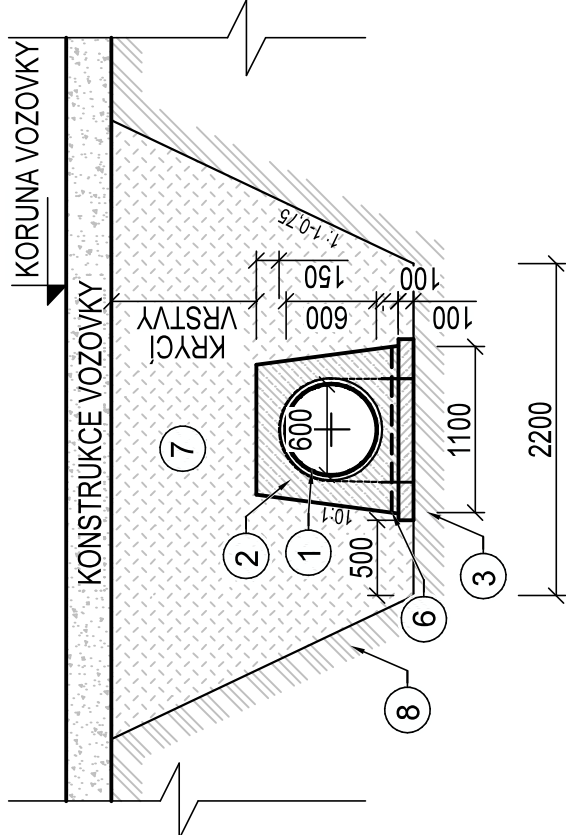


ŘEZ C-C'
VÝTOK Z KAMENNÉ ROVNANINY

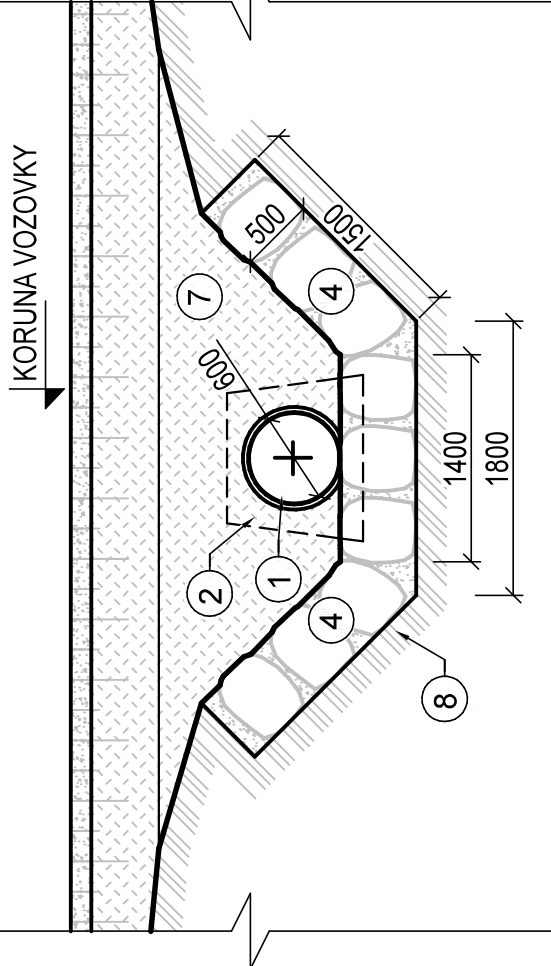


PŮDORYS

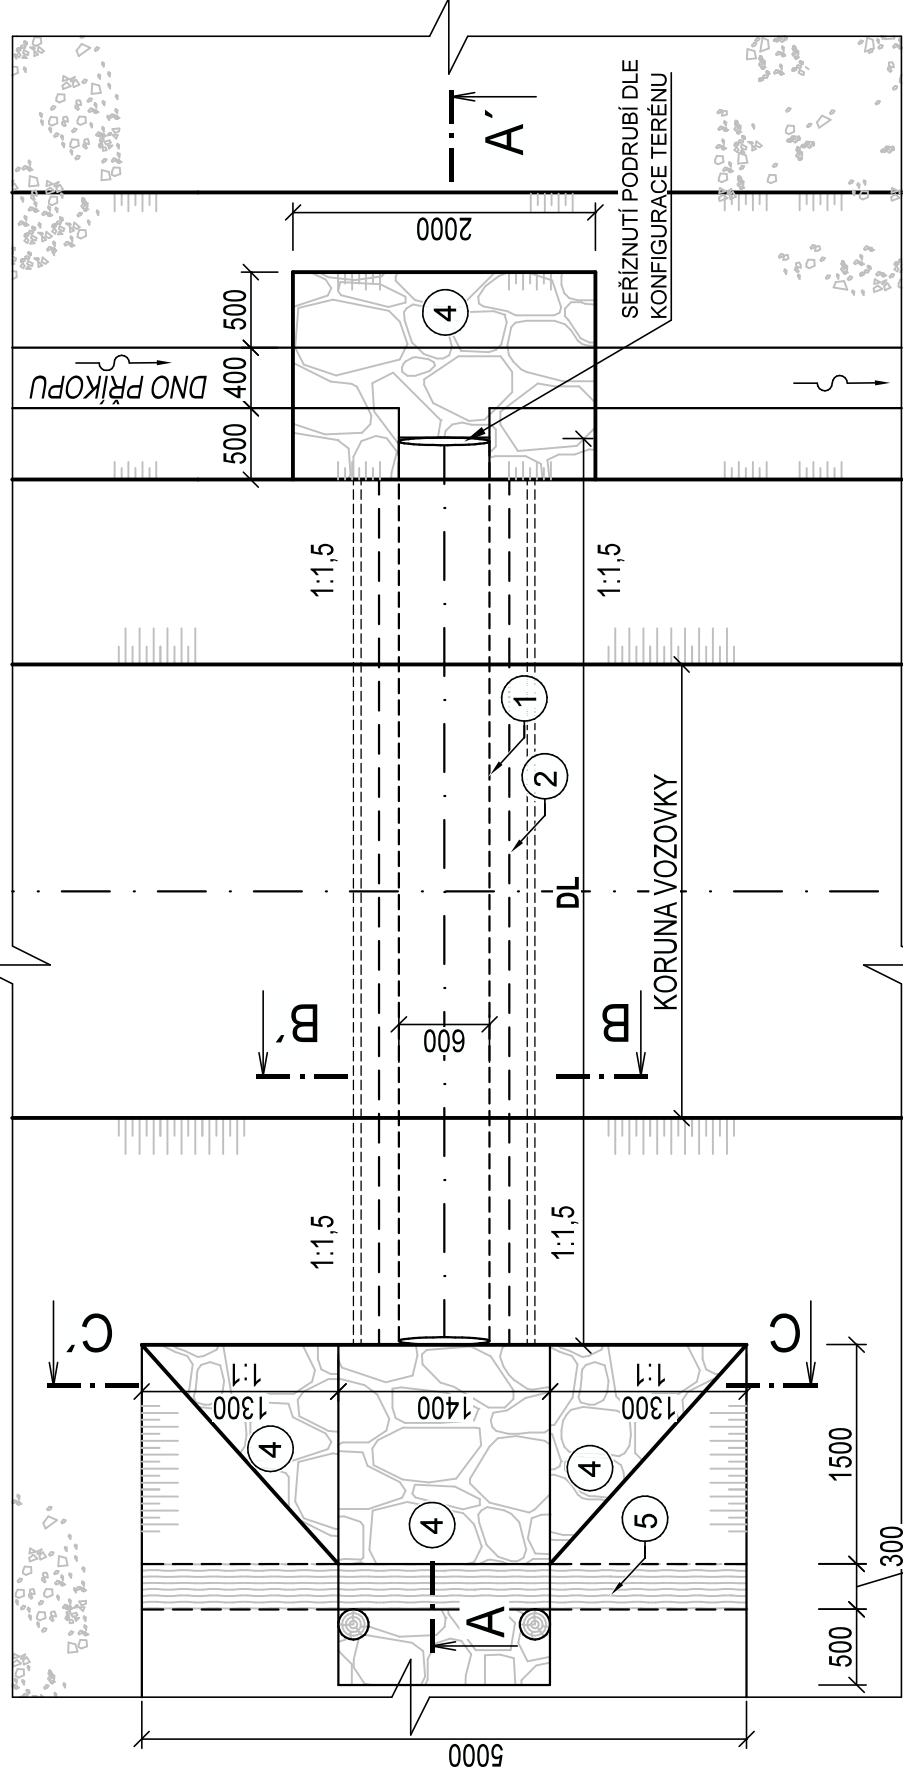

ŘEZ A-A'

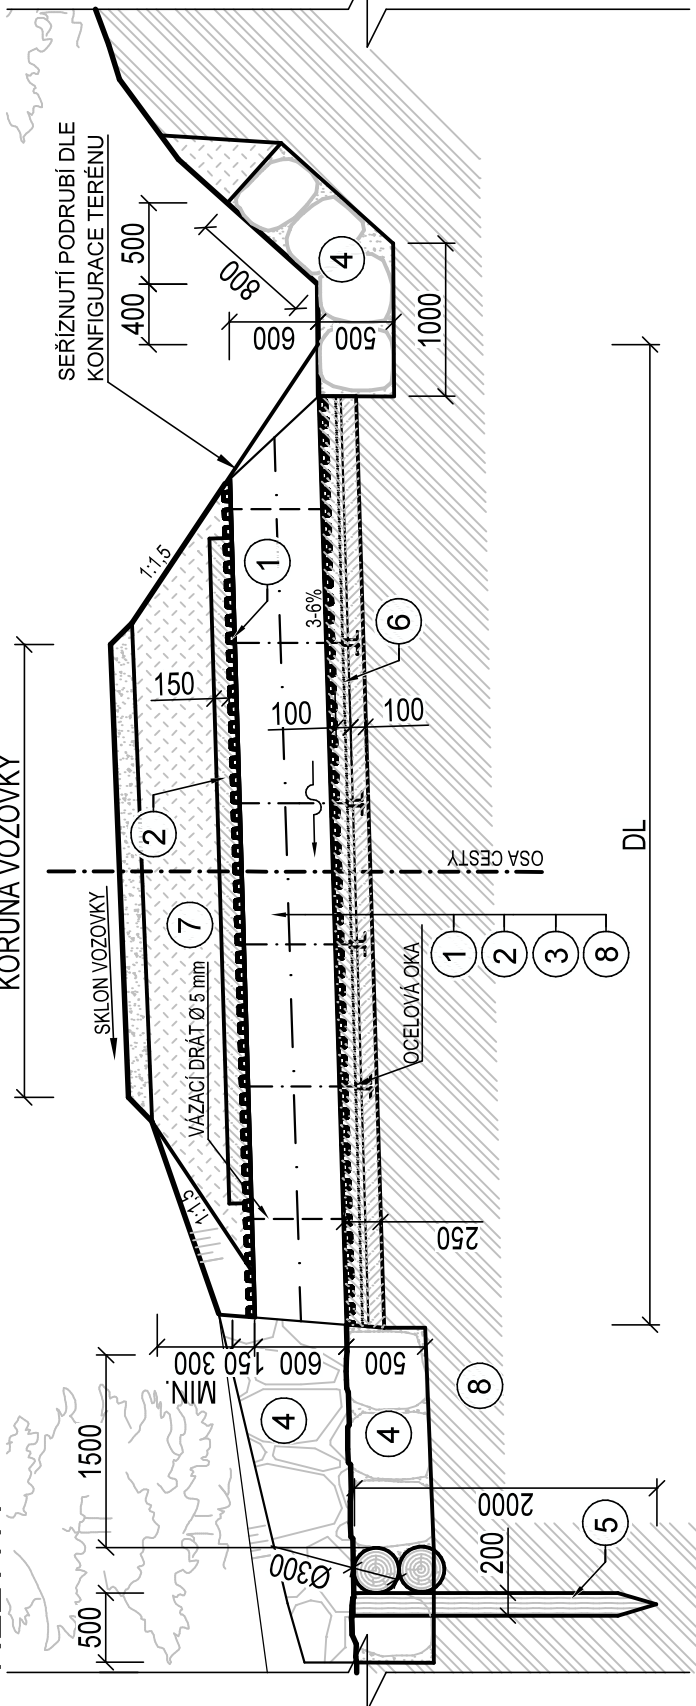

POZNÁMKA:
- NA PRAHY BUDOU POUŽITY MODŘINOVÉ NEBO JEDLOVÉ VÝŘEZY
- VÝŘEZY BUDOU ODKORNĚNÉ

Vedoucí projektant:		Kreslí:	Zodp. proj.:		<div><div>REGIOPROJEKT BRNO</div><div>Projektová a inženýrská činnost v oboru staveb vodního, lesního hospodářství a inženýrsko technických P.O. Box 3, 602 00 Brno IČ: 00320078 tel.: 546 128 317</div></div>
Ing. Petr Marčák		Ing. Tomáš Holoubek		Ing. Ondřej Ševčík	
Investor: Školní lesní podnik Masarykův les Křtiny					
K.ú.: Habruška		Kraj: Jihomoravský			
Název akce / stavebního objektu:					
LC Kočárová					
Obsah:					
Vzorový výkres trubního propustku - korug				Měřítko: 1:50	Výkres. číslo: C.106.