PŮDORYS - NIKA S VZT
M 1:15

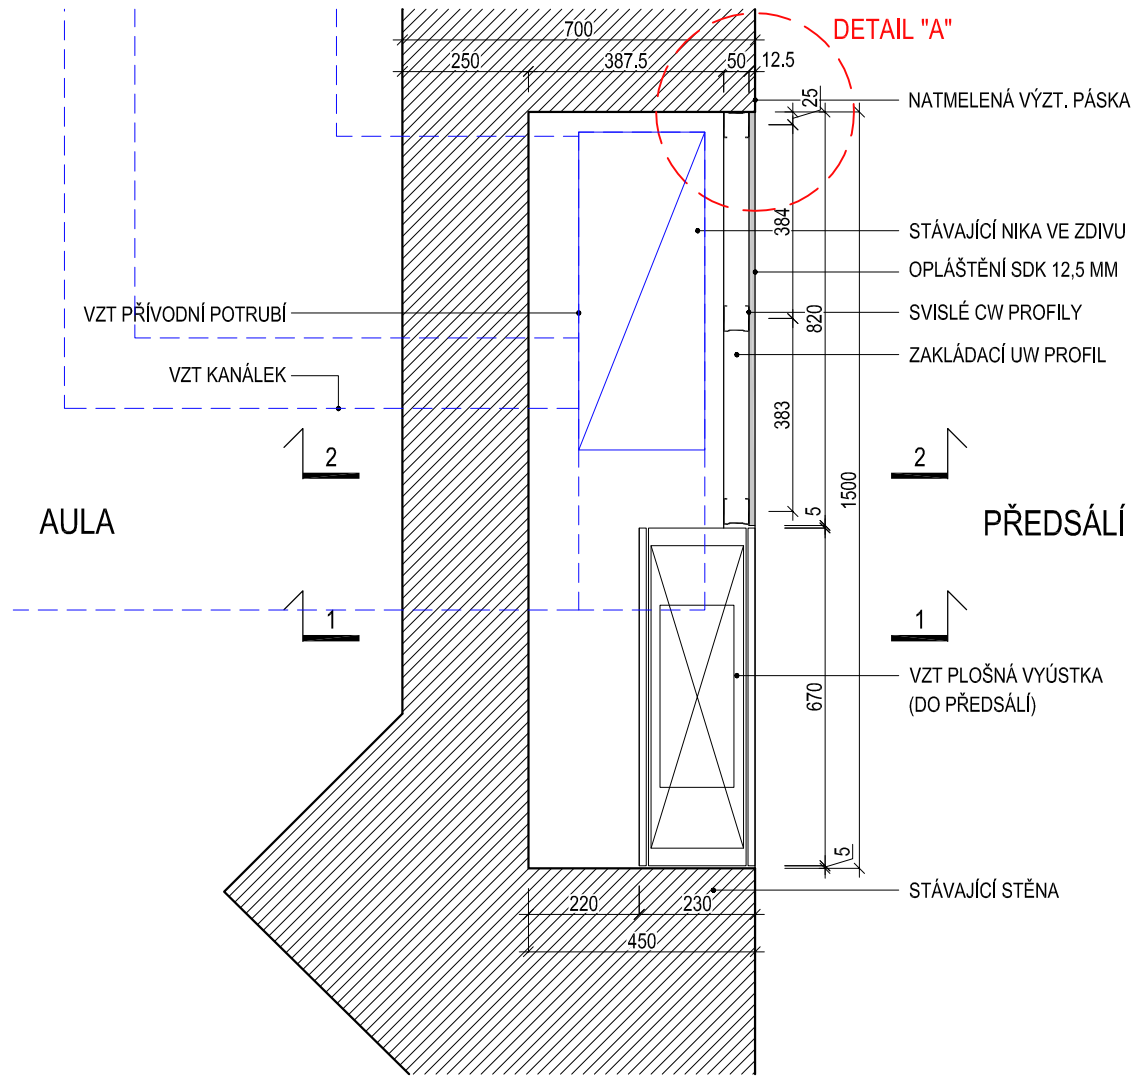

ŘEZ 1 - NIKA S VZT
M 1:15

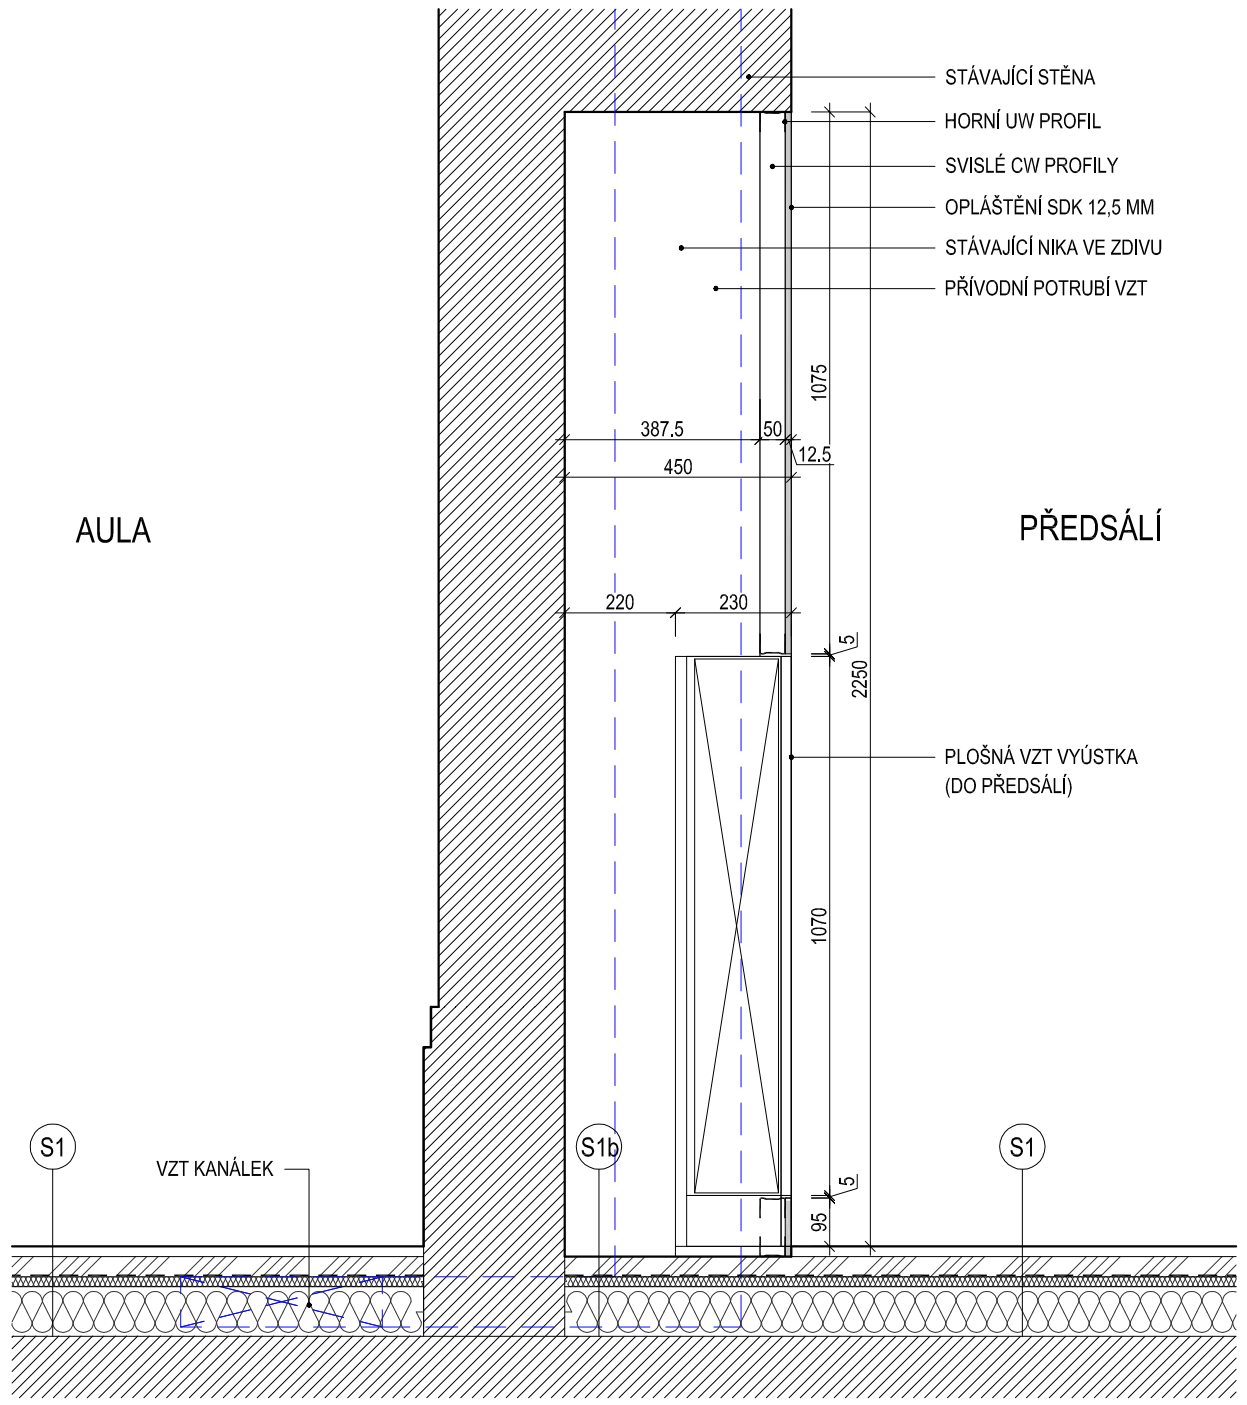

ŘEZ 2
M 1:15

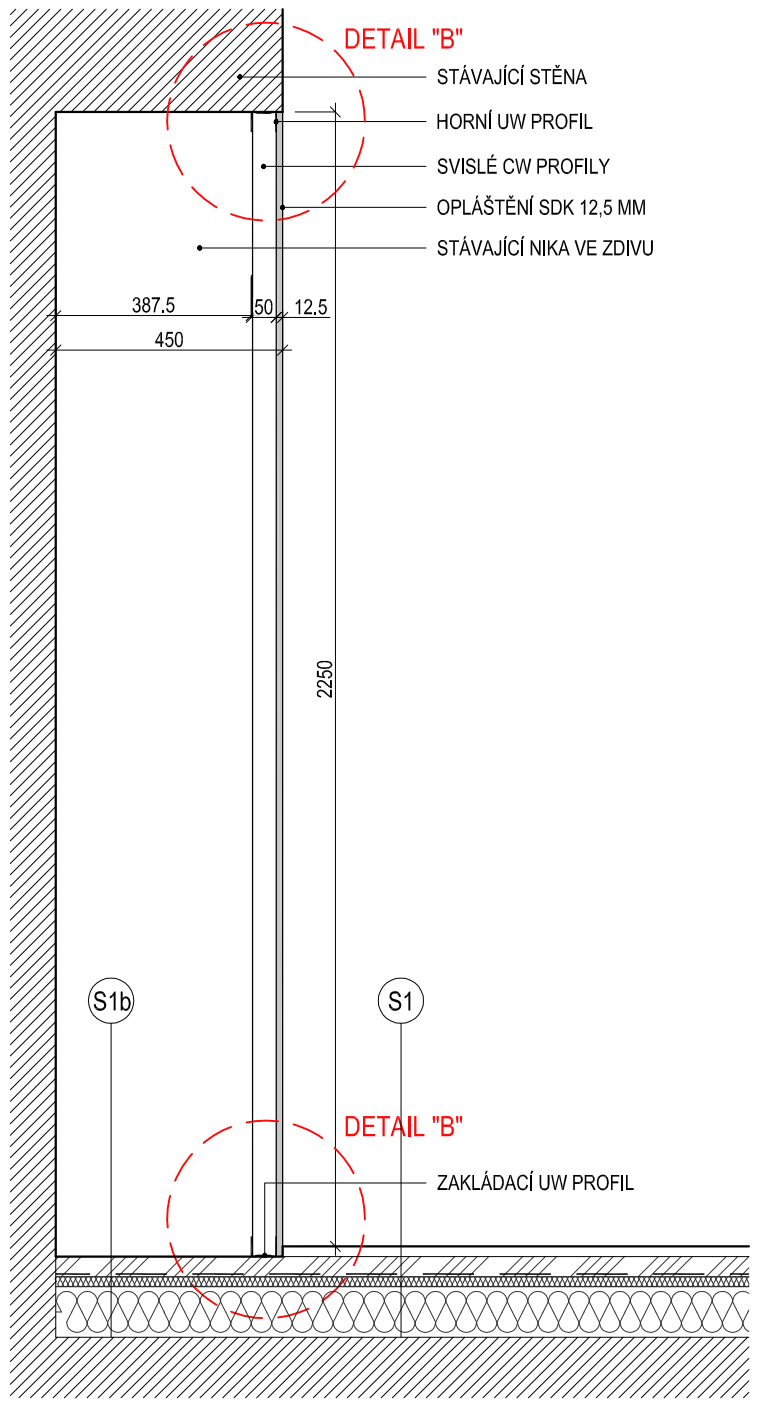

DETAIL NAPOJENÍ "A"
M 1:5

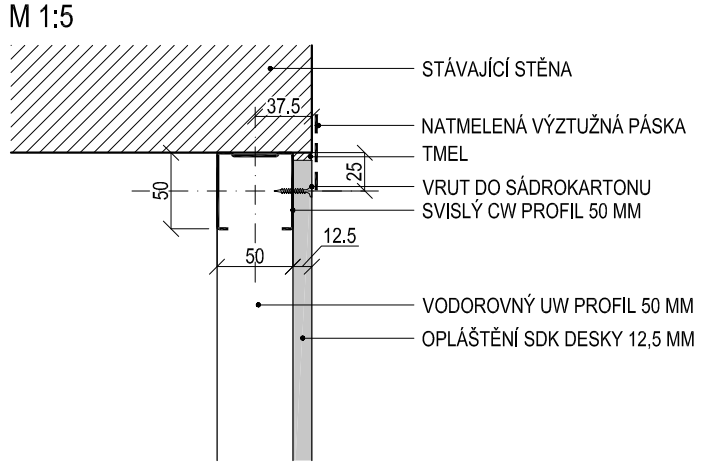

DETAIL NAPOJENÍ "B"
M 1:5

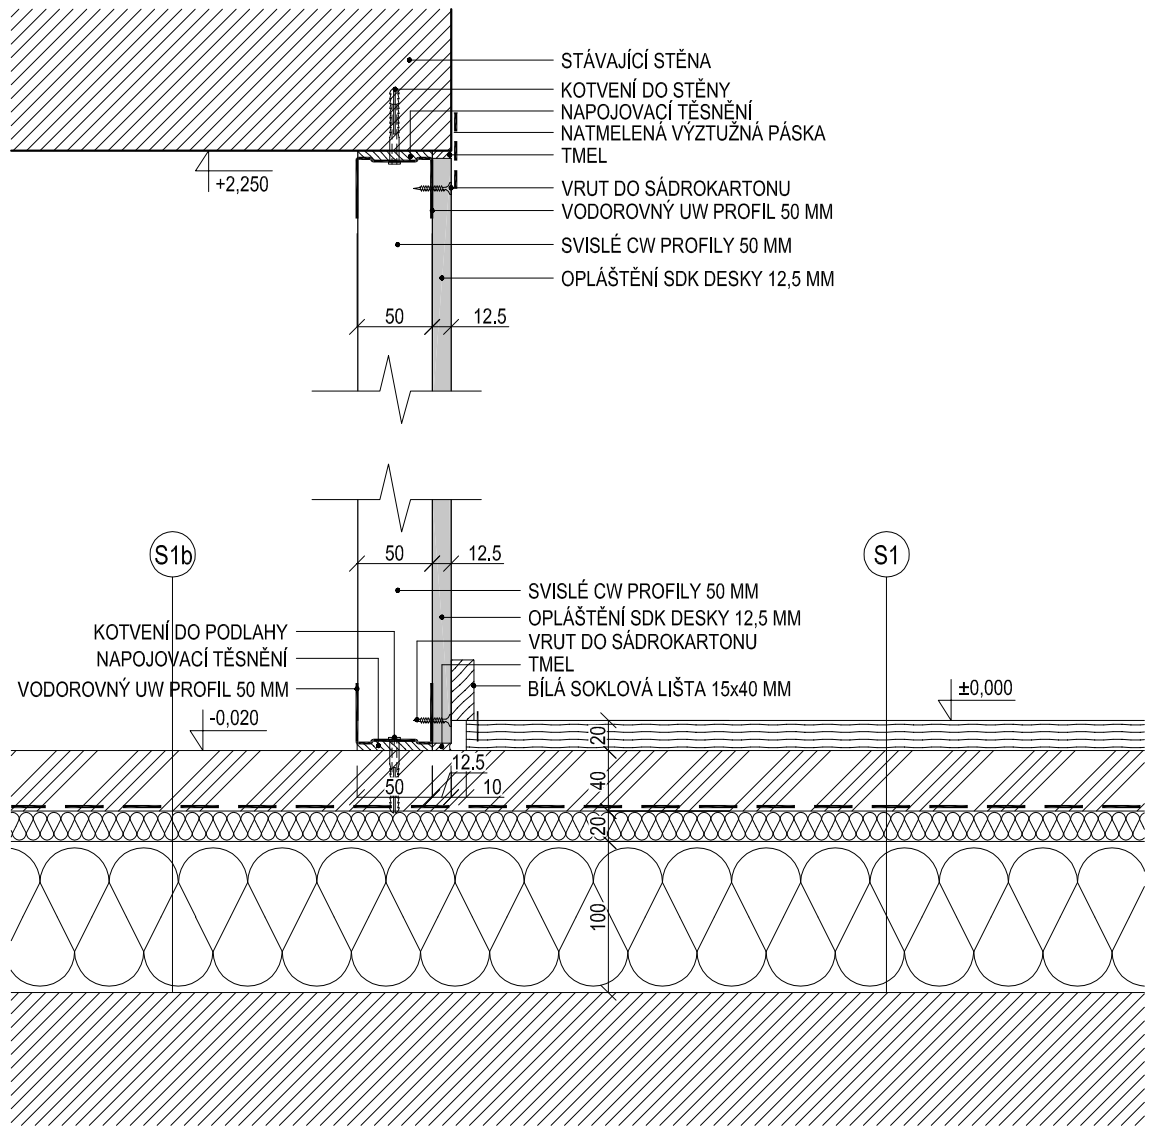

VÝPIS SKLADEB:

S1 PODLAHA V AULE, PŘEDSÁLÍ

- NÁŠLAPNÁ VRSTVA, DŘEVĚNÉ MASIVNÍ DUBOVÉ PARKETY	20 MM
- VYROVNÁNACÍ VRSTVA, ANHYDRITOVÝ POTĚR	40 MM
- SEPARAČNÍ FOLIE	
- KROČEJOVÁ IZOLACE, MIN. VLNA	20 MM
- PODLAHOVÝ POLYSTYREN	100 MM
- STÁVAJÍCÍ STROPNÍ KONSTRUKCE	
	180 MM

S1b PODLAHA POD PÓDIEM V PORTÁLU

- VYROVNÁNACÍ VRSTVA, ANHYDRITOVÝ POTĚR	40 MM
- SEPARAČNÍ FOLIE	
- KROČEJOVÁ IZOLACE, MIN. VLNA	20 MM
- PODLAHOVÝ POLYSTYREN	100 MM
- STÁVAJÍCÍ STROPNÍ KONSTRUKCE	
	160 MM

±0,000= +8,100

INVESTOR:	Mendelova univerzita v Brně, Zemědělská 1665/1, 613 00 Brno
GENERÁLNÍ PROJEKTANT:	RUDIŠ - RUDIŠ ARCHITEKTI s.r.o. JASELSKÁ 21, BRNO
PROJEKT:	REKONSTRUKCE AULY OBJ. A, BA 01
VEDOUCÍ PROJEKTANT:	ING. ARCH. MARTIN RUDIŠ
VYPRACOVAL:	ING. ARCH. MARTIN RUDIŠ
DATUM:	07 / 2015
STUPEŇ:	DOKUMENTACE PRO PROVEDENÍ STAVBY
PROJEKTANT:	RUDIŠ - RUDIŠ ARCHITEKTI, s.r.o JASELSKÁ 21, 602 00 BRNO TEL. 549243710, 603169910 E MAIL: rudis-rudis@volny.cz
ČÁST:	D.1.1 ARCHITEKTONICKO-STAVEBNÍ ŘEŠENÍ
NÁZEV VÝKRESU:	NIKY V PŘEDSÁLÍ
MĚŘÍTKO:	VIZ VÝKRES
ČÍSLO VÝKRESU:	D.1.1.b) 12.g