


## LEGENDA MATERIÁLU:

- STÁVAJÍCÍ KONSTRUKCE
- BOURANÉ KONSTRUKCE
- ODSTRANĚNÍ STÁVAJÍCÍCH VRSTEV ČISTÉ PODLAHY
- ODSTRANĚNÍ STÁVAJÍCÍCH KONSTRUKCÍ, OBKLADŮ, ...
- ODSTRANĚNÍ STÁVAJÍCÍCH VRSTEV - SKELNÁ VATA 120 MM + NÁŠYP 100 MM

## LEGENDA:

- |   |   |    |  |
|---|---|----|--|
| 1 | ODSTRANĚNÍ DŘEVĚNÉHO OBKLADU  | 10 | ODSTRANĚNÍ ZAVĚŠENÝCH OSVĚTLOVACÍCH RAMP                               |
| 2 | ODSTRANĚNÍ KONSTRUKCE PÓDIA   | 11 | ODSTRANĚNÍ VESTAVĚNÉ KONSTRUKCE  |
| 3 | ODSTRANĚNÍ STÁVAJÍCÍHO INTERIÉROVÉHO VYBAVENÍ (STOLKY, ŠATNOVÝ PULT, ...) | 12 | ODSTRANĚNÍ SKOŘEPINOVÝCH BETONOVÝCH KONSTRUKCÍ (MONIÉRKA TL. 60-80 MM) |
| 4 | ODSTRANĚNÍ ZABRADLÍ BALKONU   | 13 | ODSTRANĚNÍ DŘEVĚNÉ VÝPLŇOVÉ KONSTRUKCE KLENBY                          |
| 5 | VYBOURÁNÍ DVEŘNÍHO NADPRAŽÍ Z NENOSNÝCH DUTINOVÝCH PŘÍČKOVEK              | 14 | ODSTRANĚNÍ STÁVAJÍCÍ BETONOVÉ PŘÍČKY TL. 100 MM                        |
| 6 | ODSTRANĚNÍ PLASTIKY   | 15 | DEMONTÁŽ STÁVAJÍCÍCH DVEŘÍ A USCHOVÁNÍ PRO DALŠÍ POUŽITÍ               |
| 7 | DEMONTÁŽ BUSTY, USCHOVÁNÍ   | 16 | ODSTRANĚNÍ STAV. DŘEV. KONSTRUKCE + SDK PODHLEDU                       |
| 8 | ODSTRANĚNÍ PŘEDSAZENÉ KONSTRUKCE Z SDK PRO VZT TRYSKY                     |    |  |
| 9 | ODSTRANĚNÍ PROSKLENÝCH POSUVNÝCH DVEŘÍ NIKY                               |    |  |

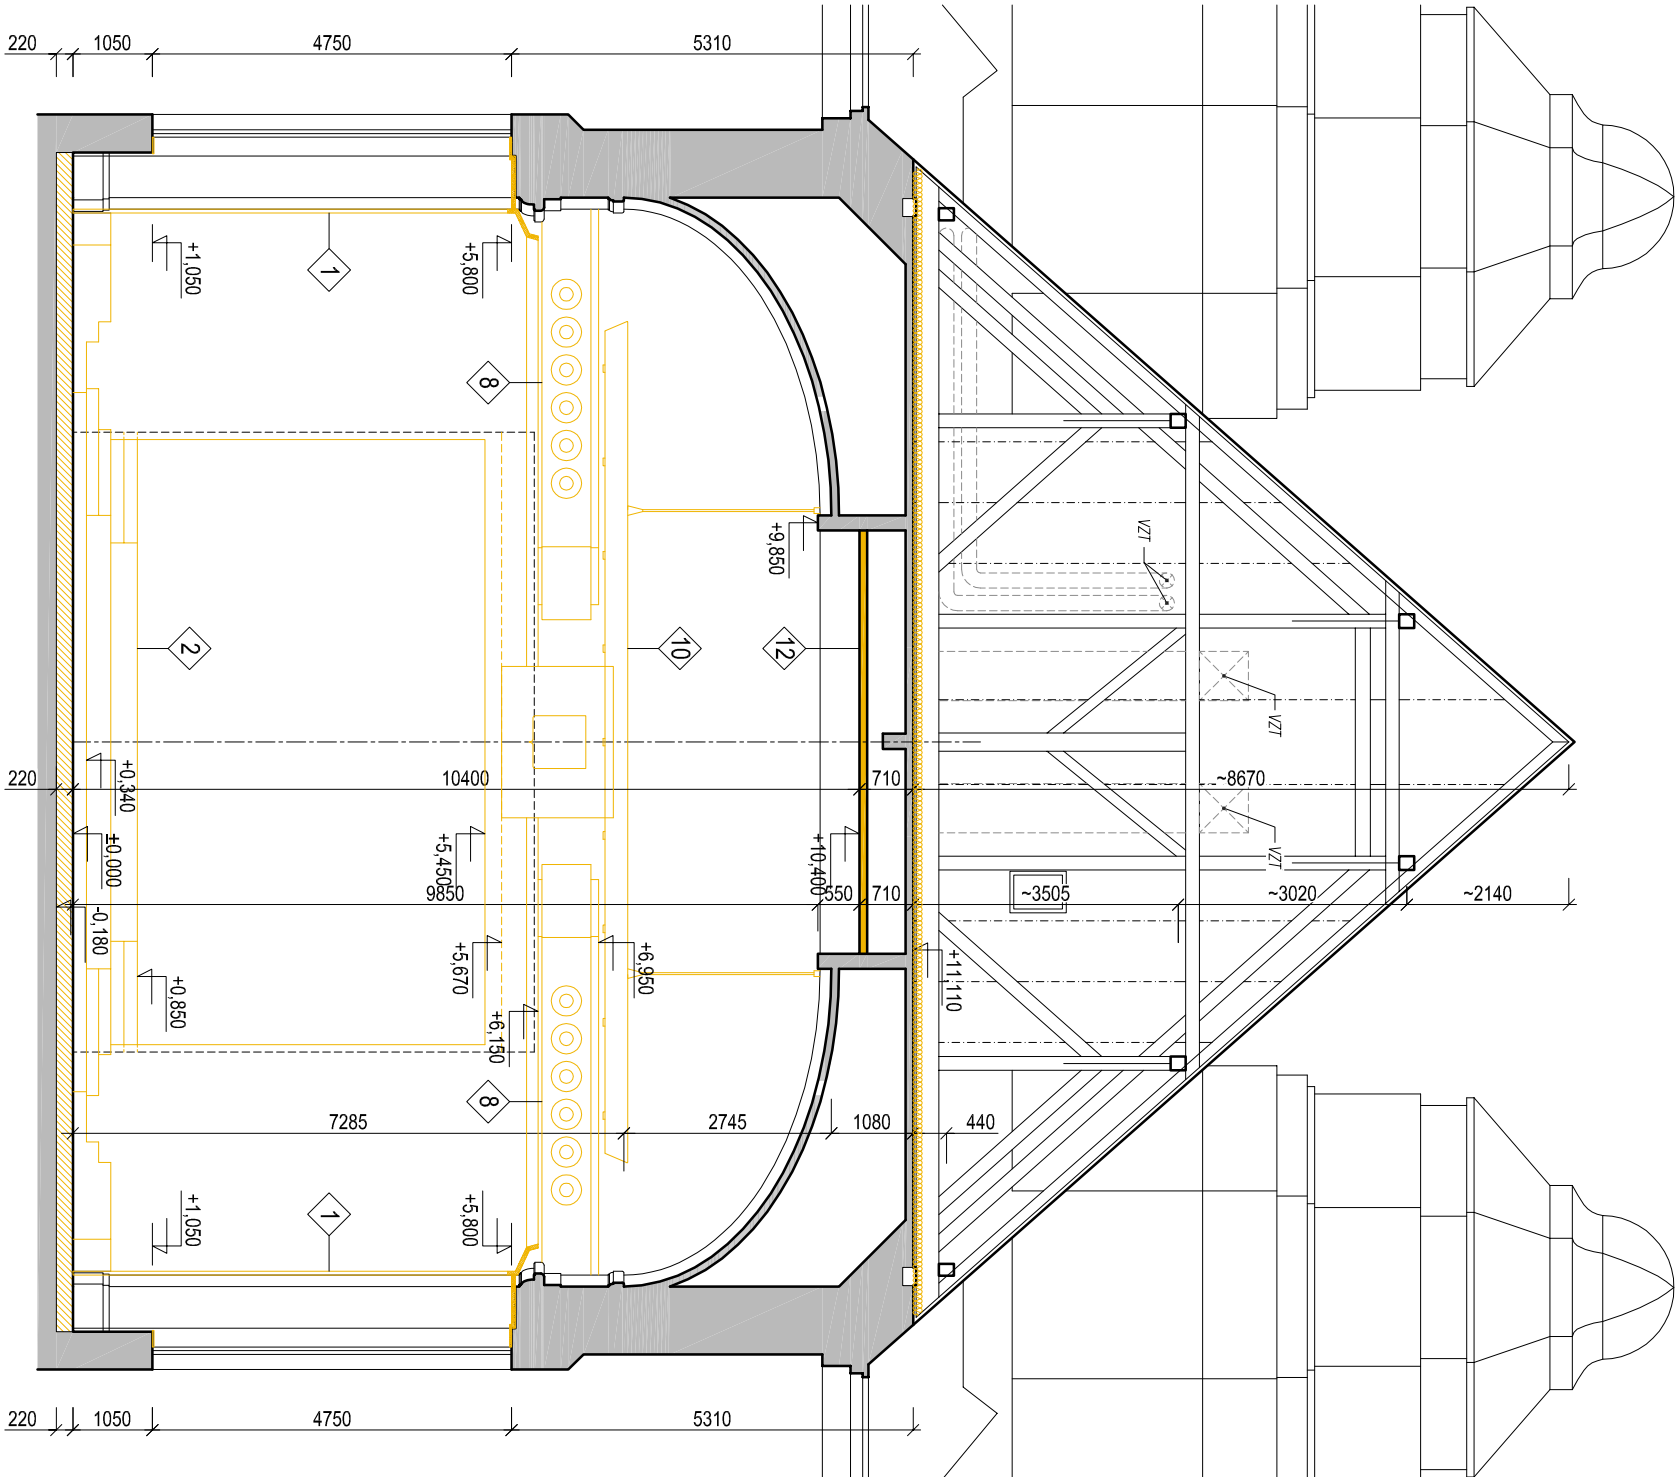

## POZNÁMKA:

- PŘI PROVÁDĚNÍ BOURACÍCH PRACÍ JE NUTNO ŘÍDIT SE POŽADAVKY A POKYNY STAVEBNĚ KONSTRUKČNÍHO ŘEŠENÍ (VIZ ČÁST D.1.2. STAVEBNĚ KONSTRUKČNÍ ČÁST)



INVESTOR:	Mendelova univerzita v Brně, Zemědělská 1665/1, 613 00 Brno				
GENERÁLNÍ PROJEKTANT:	RUDIŠ - RUDIŠ ARCHITEKTI s.r.o. JASELSKÁ 21, BRNO				
PROJEKT:	REKONSTRUKCE AULY OBJ. A, BA 01				
VEDOUČÍ PROJEKTANT:	ING. ARCH. MARTIN RUDIŠ	PROJEKTANT:	RUDIŠ - RUDIŠ ARCHITEKTI, s.r.o JASELSKÁ 21, 602 00 BRNO TEL. 549243710, 603169910 E MAIL: rudis-rudis@volny.cz		
VYPRACOVAL:	ING. ARCH. MARTIN RUDIŠ				
DATUM:	07 / 2015				
STUPEŇ:	DOKUMENTACE PRO PROVEDENÍ STAVBY				
ČÁST:	D.1.1 ARCHITEKTONICKO-STAVEBNÍ ŘEŠENÍ				
NÁZEV VÝKRESU:	BOURACÍ PRÁCE - ŘEZ 3-3'	MĚŘÍTKO:	1:100	ČÍSLO VÝKRESU:	D.1.1.b) 6.