LEGENDA MÍSTNOSTÍ:

OZN.	NÁZEV MÍSTNOSTI	PLOCHA m²	PODLAHA
301	CHODBA		
302	PŘEDSÁLÍ	101.6	DŘEV. MASIVNÍ PARKETY
303	AULA	334.6	DŘEV. MASIVNÍ PARKETY
304	PORTÁL	19.1	PARKETOVÝ POVRCH PODIA
305	ÚNIKOVÉ SCHODIŠTĚ	18.2	STÁVAJÍCÍ
306	SCHODIŠTĚ	18.2	STÁVAJÍCÍ

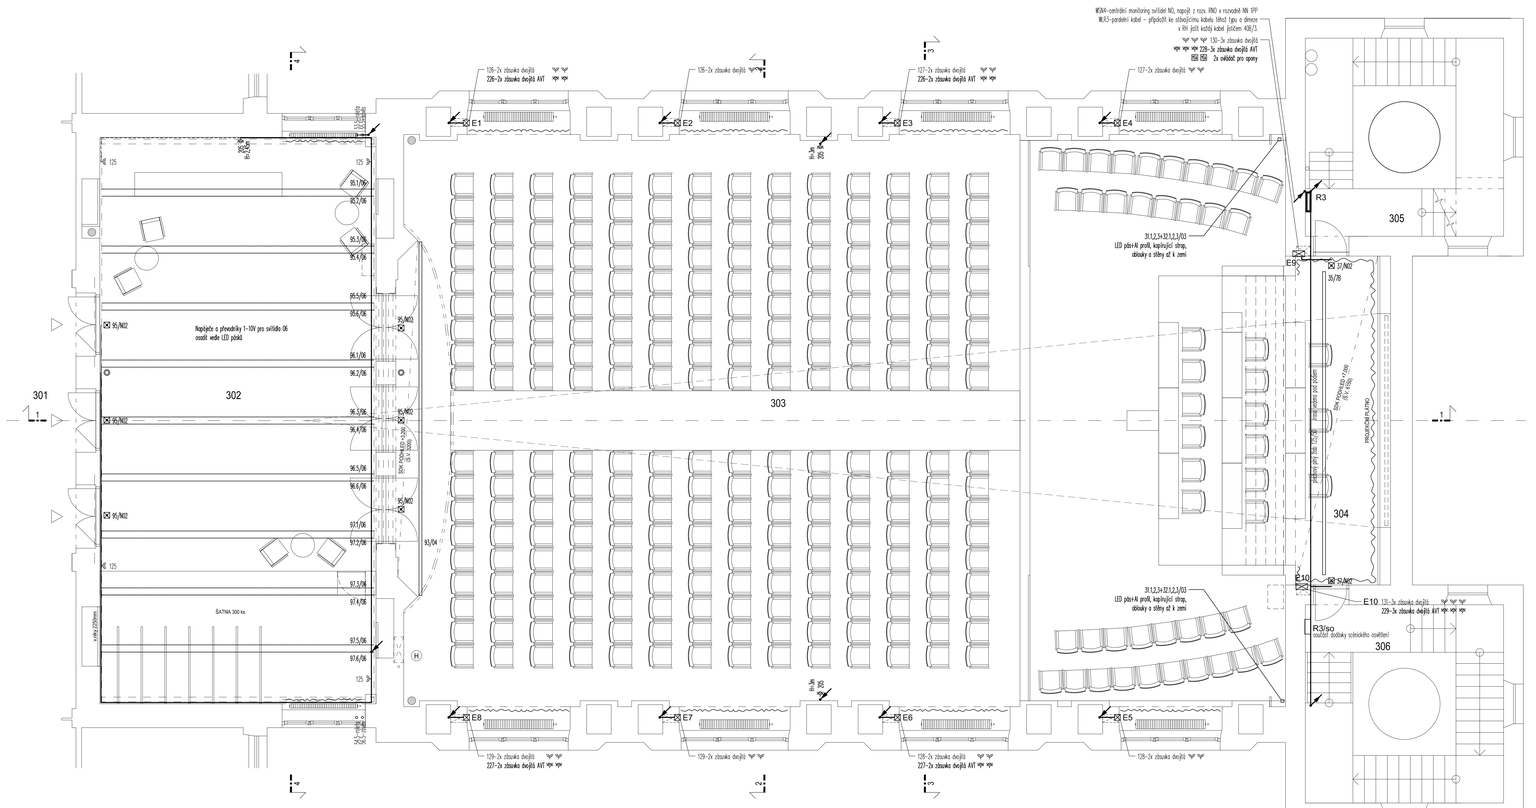

WDM-centrální monitorový svítidlo ND, napojit z rozv. RNO a rozvodné NN 1PP
MUS-poradení kabel – připojitelné ke stávajícímu kabelu Mikul.1grp. o dimenz.
x 4ks ještě každý kabel počtem 40B/3.

Legenda značek:

- vyjímač 0,5 — pod omítku IP20
- tlačítkový ovladač pod omítku IP20 napojit kabelem FTPyzd.6/fr120 do rozvaděče R40B1
- zásuvka AC250V/16A dvoj. s natočenou dutinou — pod omítku IP20
- zásuvka AC250V/16A dvoj.s natoč.dutin.+svodič13 — pod omít. IP20
- **zásuvka AC250V/16A jedn.+svodič13** — **pod omítku IP20**
- **zásuvka AC250V/16A jednoduchá** — **pod omítku IP20**
- vyjímač tlačítkový
- E11,12 elektrobox balkon
- E1-8 elektrobox pódia
- E9;10 elektrobox portál

Poznámka:
Přesné umístění vývodů pro profese AVT a SLP koordinovat s dodavateli AVT a SLP.
Přesné umístění svítidel, zásuvek a ovládačů potvrdit před započetím montáže s architektem.
Legenda svítidel je přílohou technické zprávy.
Zásuvky pro AV techniku odlišit barevně i popisem.

NAPÁJECÍ SOUSTAVA: 3 NPE, AC 400/230V/ TN-C-S
OCHRANA PŘED ÚRAZEM EL. PROUDEM: AUTOMATICKÝM ODPOJENÍM OD ZDROJE, DOPLŇKOVÁ PROUDOVÝMI CHRÁNIČI

INVESTOR:	Mendelova univerzita v Brně, Zemědělská 1665/1, 613 00 Brno		
GENERÁLNÍ PROJEKTANT:	RUDEŠ - RUDEŠ ARCHITEKTI s.r.o. JASELSKÁ 21, BRNO		
PROJEKT:	REKONSTRUKCE AULY OBJ. A, BA 01		
VEDOUCÍ PROJEKTANT:	ING. ARCH. MARTIN RUDEŠ	PROJEKTANT:	
VYPRACOVAL:	RADEK KUBÍČEK		PK SKLENÁŘ s.r.o. projektová kancelář elektro Tomkova 1, 602 00 Brno www.pksklenar.cz tel. 543 233 966,7 info@pksklenar.cz
DATUM:	07 / 2015		
STUPEŇ:	DOKUMENTACE PRO PROVEDENÍ STAVBY		
ČÁST:	D.1.4.c Zařízení silnoproudé elektrotechniky		
NÁZEV VÝKRESU:	PŮDORYS 3NP	MĚŘÍTKO: 1:50	ČÍSLO VÝKRESU: D.1.4.c) 04