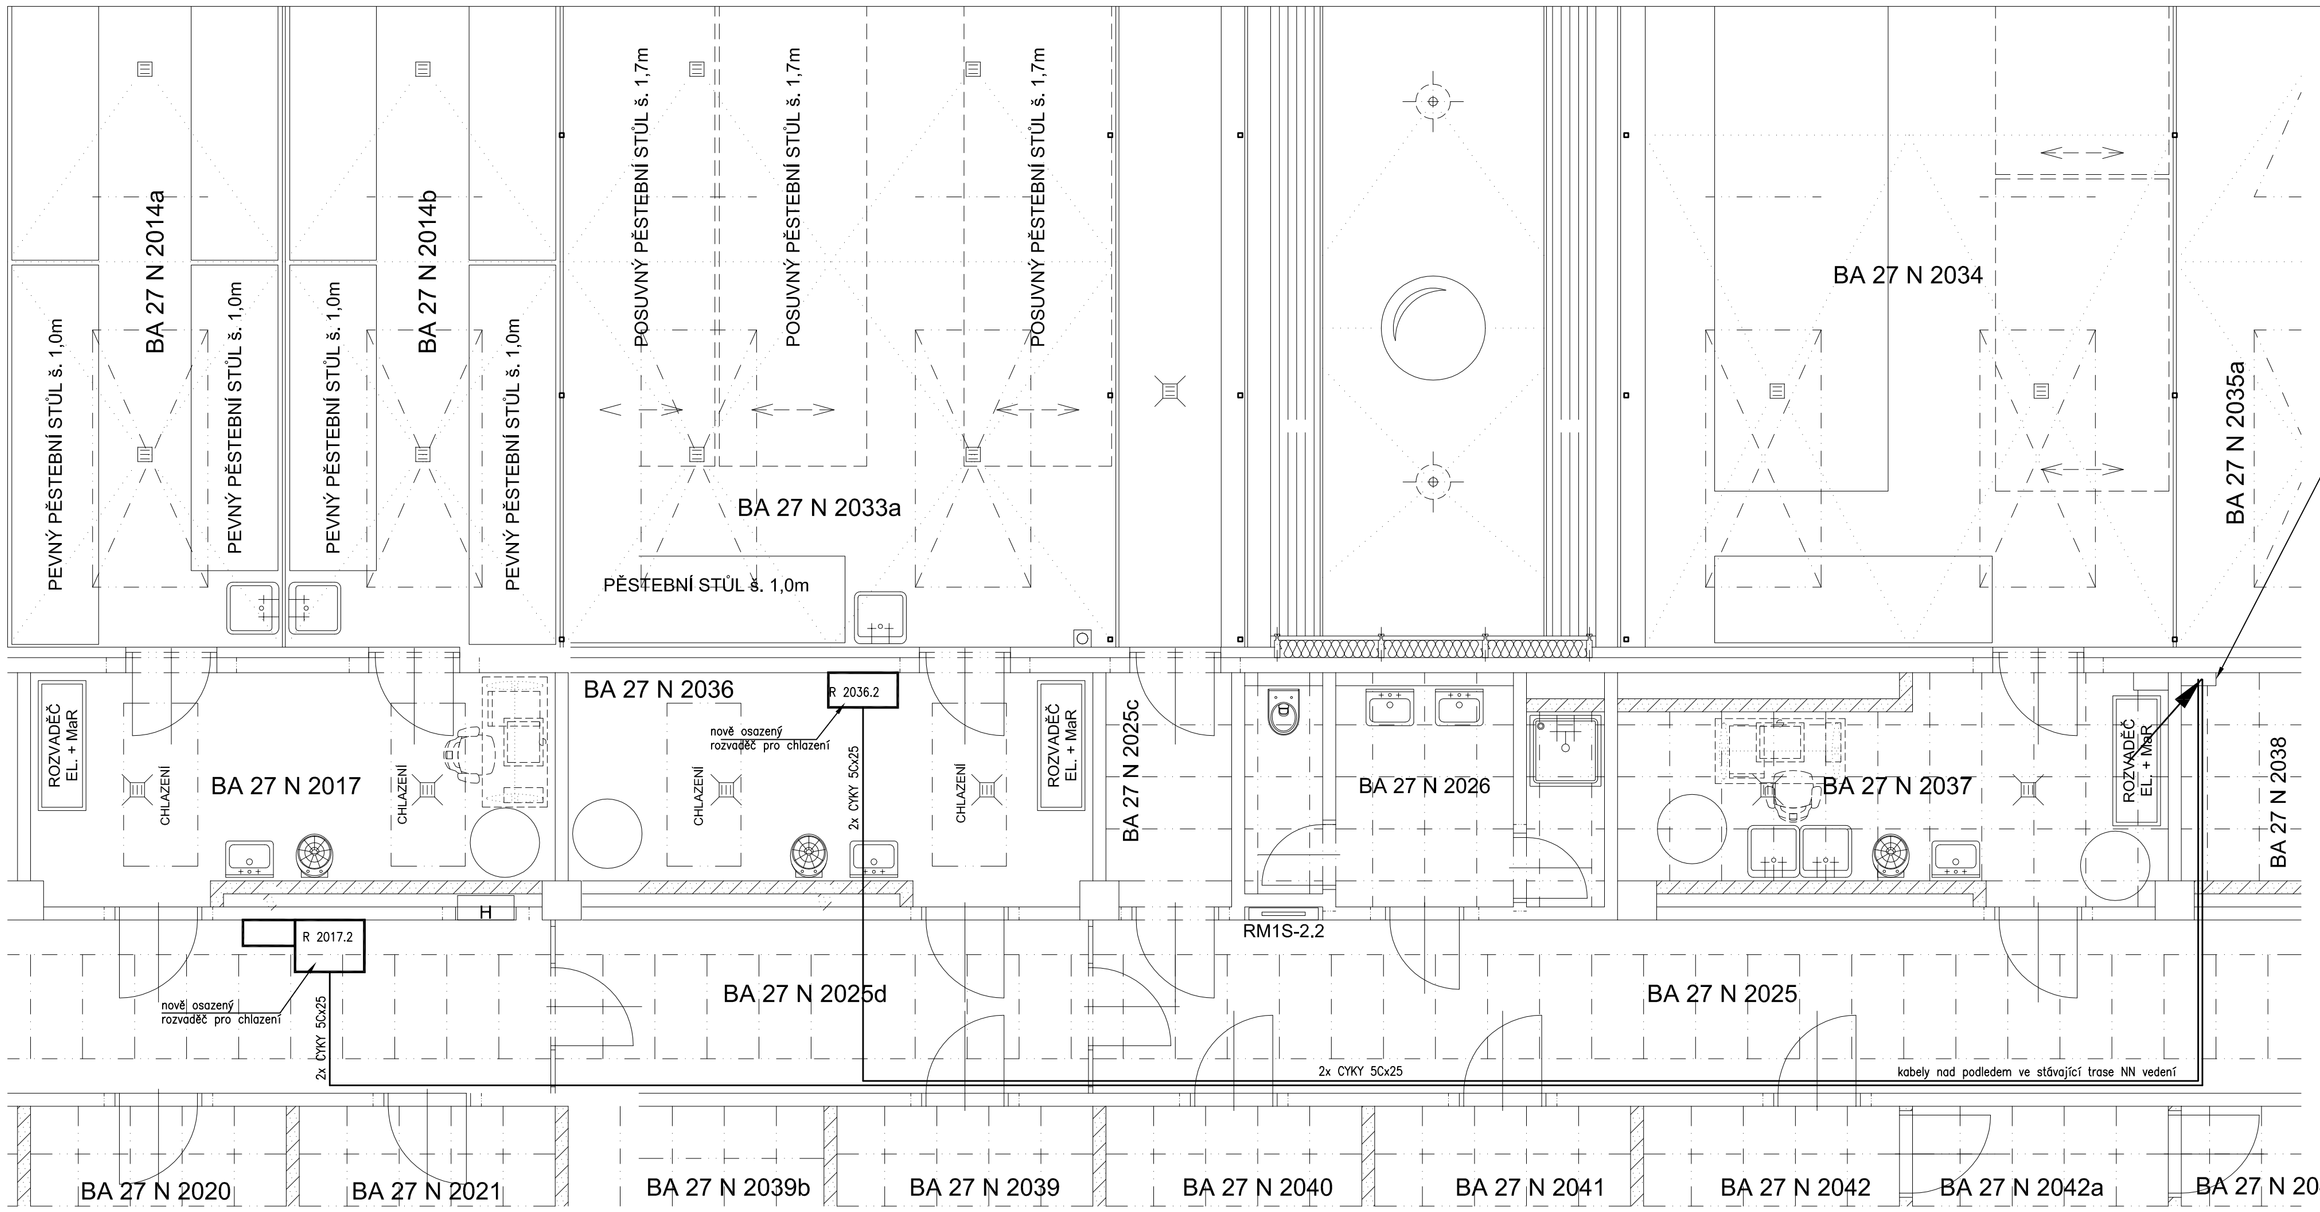

2x CYKY 5Cx25
přívod z NN rozvodny
ve spodní části
sádrokartonového zákrytu
vytvořit montážní otvor
cca 200 x 200mm

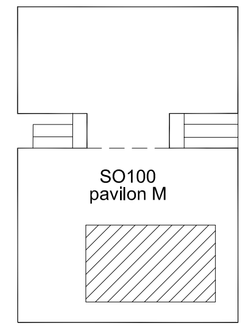

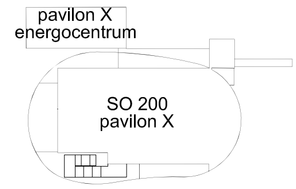

Revize				
Číslo	Datum	Popis změny	Jméno	Podpis

Orientace

Generální projektant

Arch.Design,s.r.o. KANCELÁŘ BRNO
Sochorova 23, 616 00 Brno
telefon +420 541 420 910
fax +420 541 420 913

Autorizační razítko

pavilon M ±0,000 = 238,920 = 1. NP **B.P.V.**

Architekt	Ing. arch. Jiří Dřevikovský
HIP	Ing. Petr Svoboda
Zodp. proj.	Ing. Zdeněk Illek
Vypracc.	Ing. Zdeněk Illek
Kontroloval	Ing. Petr Svoboda

Projektant části PD

INTAR
Bezručova 81/17a, 602 00 Brno
www.intar.cz info@intar.cz
tel.: 543 422 211, fax: 543 211 173

Investor	**Mendelova univerzita v Brně** **Zemědělská 1, 613 00 Brno**		
Místo stavby	Brno, Zemědělská 1 - k.ú. Černá pole	Obec: BRNO MĚSTO	Kraj: Jihomoravský

Číslo paré

Název stavby

Biotechnologický pavilon M a X

- ZÁLOŽNÍ CHLAZENÍ PRO SKLENÍKY (M.Č. N2014a, N2014b, N2033a)

Stavební objekt	**SO 100**	**pavilon M**
Část	**F1.4.g**	**Silnoproudá elektrotechnika, osvětlení**

Formát	4 x A4
Datum	09 / 2014
Stupeň	DRS
Ateliér	ASD

Název dokumentu

Půdorys 2.NP - napojení rozvaděčů chlazení

Měřítko **1:50**

Kód dokumentu				
–	B-08-133-000 2 0142 111-4 (INTAR)	100	P	**F1.4.g** **102** **.**
Identifikace dokumentu v elektronické verzi	Zakázkové číslo	Stavební objekt	Stupeň	Členění dokumentace / Číslo výkresu / Revize