



SITUACE 1:500

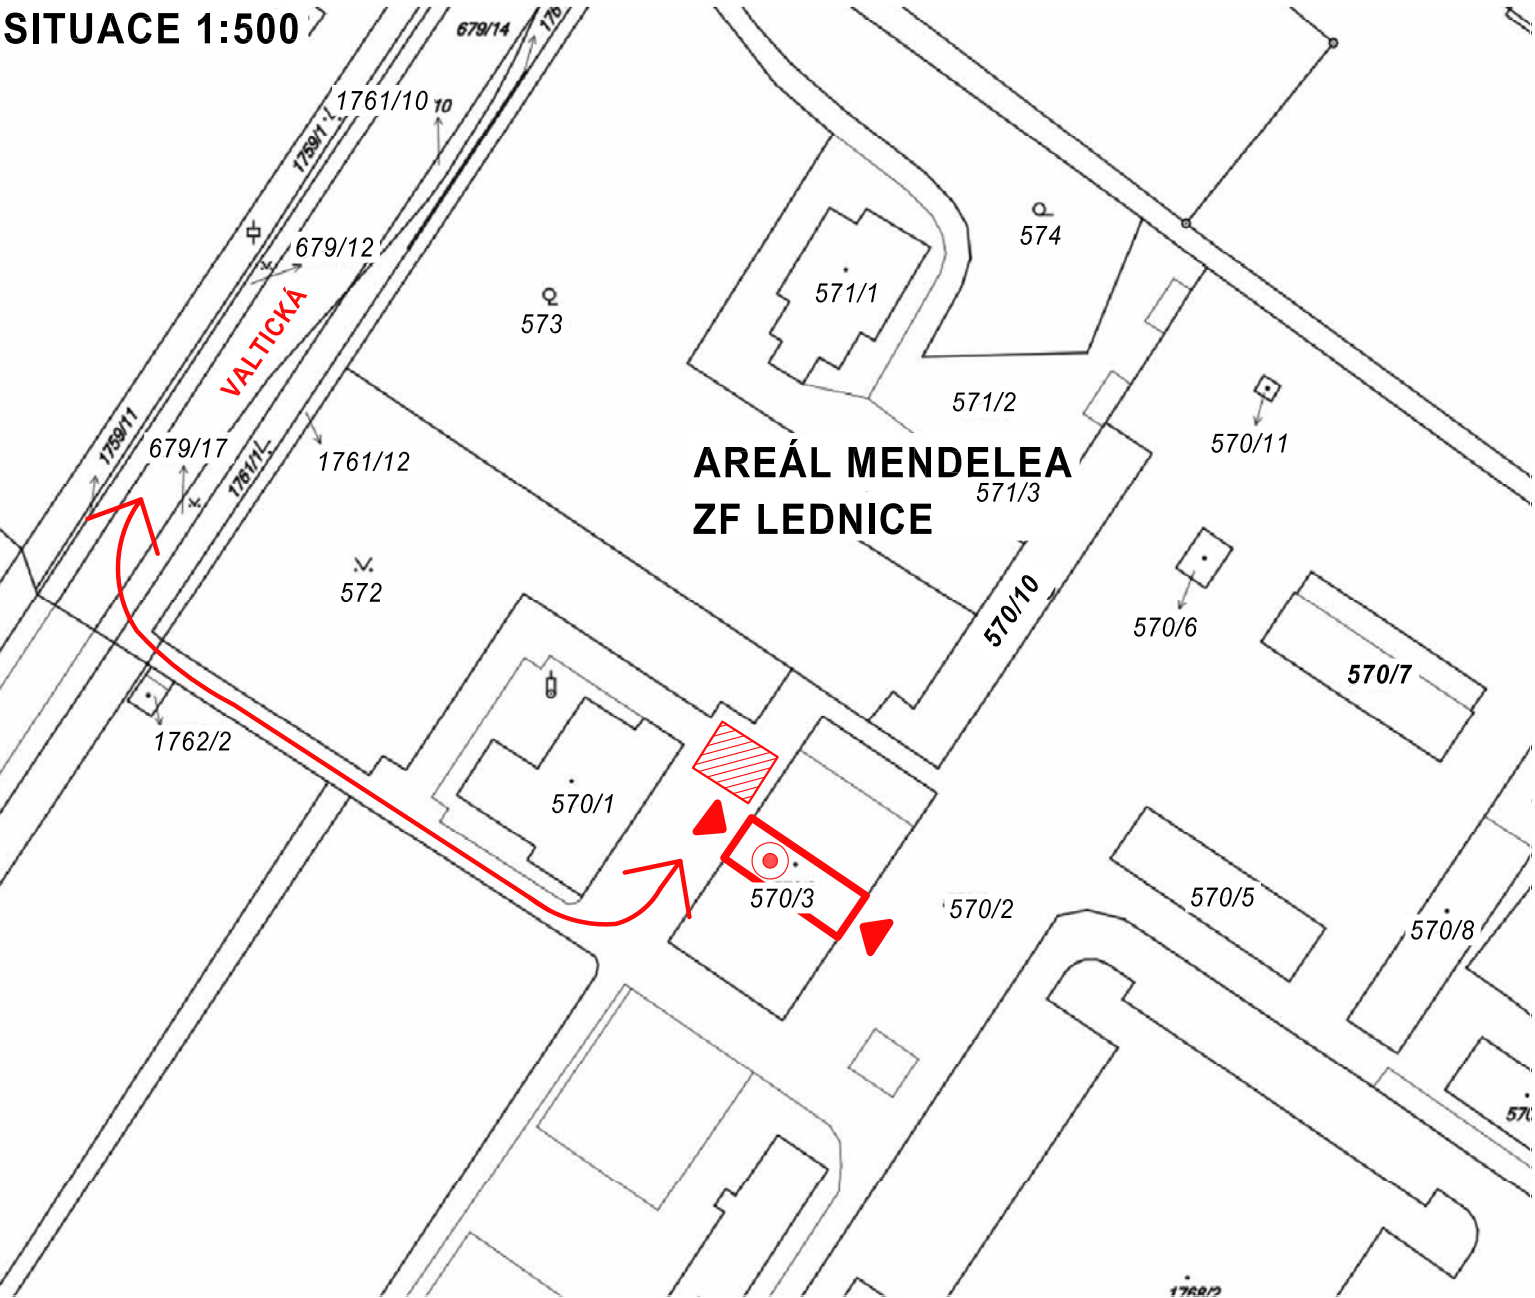

LEGENDA GRAFICKÉHO ZNAČENÍ:

- ŘEŠENÝ OBJEKT LD01
- ROZSAH PLOCH ZAŘÍZENÍ STAVENIŠTĚ
- PŘÍJEZD / VÝJEZD ZE STAVENIŠTĚ
- HLAVNÍ VSTUPY DO OBJEKTU
- NÁPOJNÉ BODY ZTI, ELEKTRO

SITUACE 1:5000

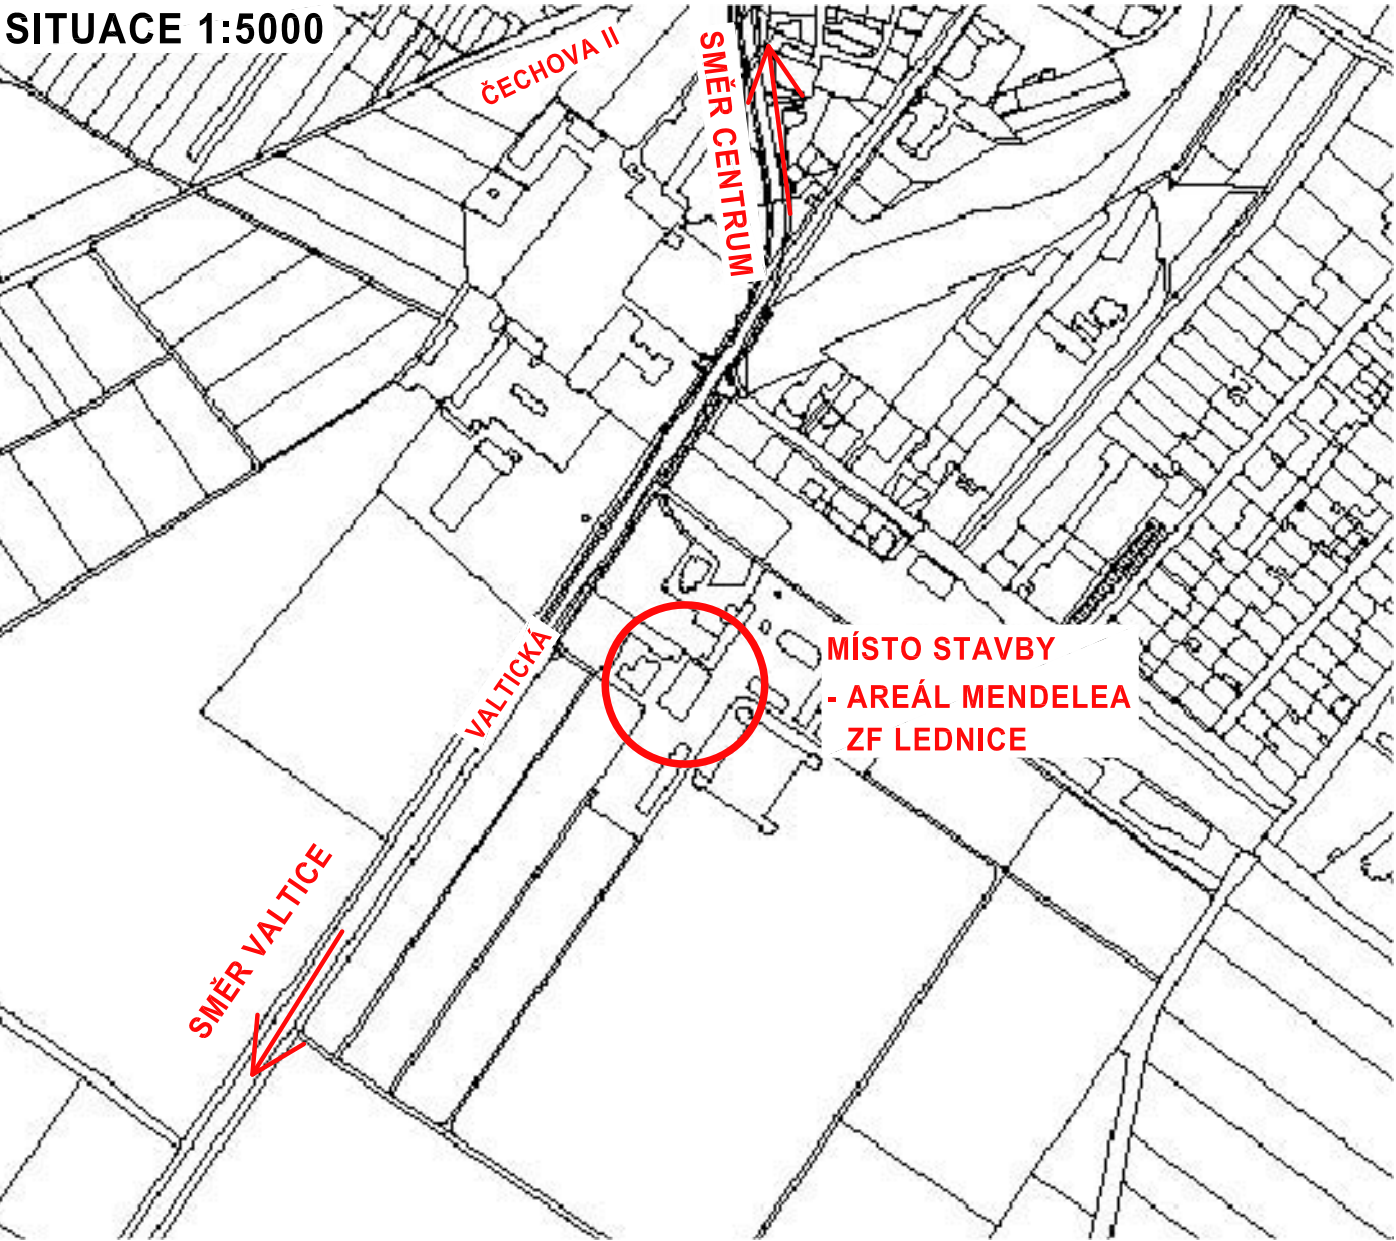

ARCHIKA

ARCHITEKTONICKÁ PROJEKČNÍ KANCELÁŘ s.r.o.

Tomešova 1, 602 00 Brno  
tel./fax: +420 543 234 044  
e-mail: info@pk-archika.cz

ZODPOVĚDNÝ PROJEKTANT	ING.ARCH. JINDŘICH KANĚK	ING.ARCH. JINDŘICH KANĚK AUTORIZOVANÝ ARCHITEKT VÝHOLEC 17, BRNO 624 00 IČ: 12145581, DIČ: 511117280	
ZPRACOVATELÉ PROJEKTU	ING.JAN ŠUBRT		
INVESTOR	MENDELOVA UNIVERZITA V BRNĚ, ZEMĚDĚLSKÁ 1, 613 00, BRNO	PROFESE	AS ČÁST
AKCE: MENDELOVA UNIVERZITA V BRNĚ, ZF V LEDNICI <b>REKONSTRUKCE KOTELNY LD01</b> <b>OPRAVA HAVARIJNÍHO STAVU STROPNÍ KONSTRUKCE</b> DOKUMENTACE PRO PROVEDENÍ STAVBY		STUPEŇ PD	DPS
		Č. ZAKÁZKY	07/2015
		DATUM	12/2015
		FORMÁT	2 A4
		MĚŘITKO	1:500/5000
PŘÍLOHA:		Č. PŘÍLOHY	Č. SOUPRAVY
SITUAČNÍ VÝKRES		C	