ŘEZ 1-1

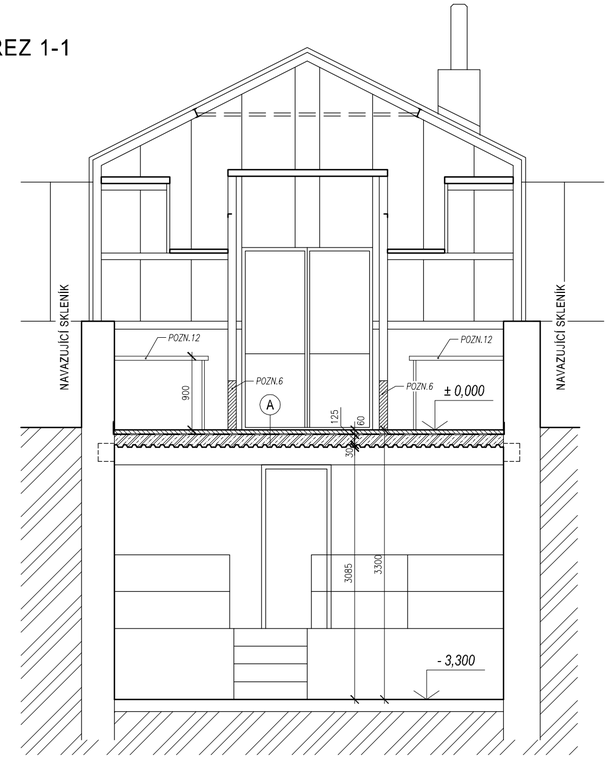

ŘEZ 2-2

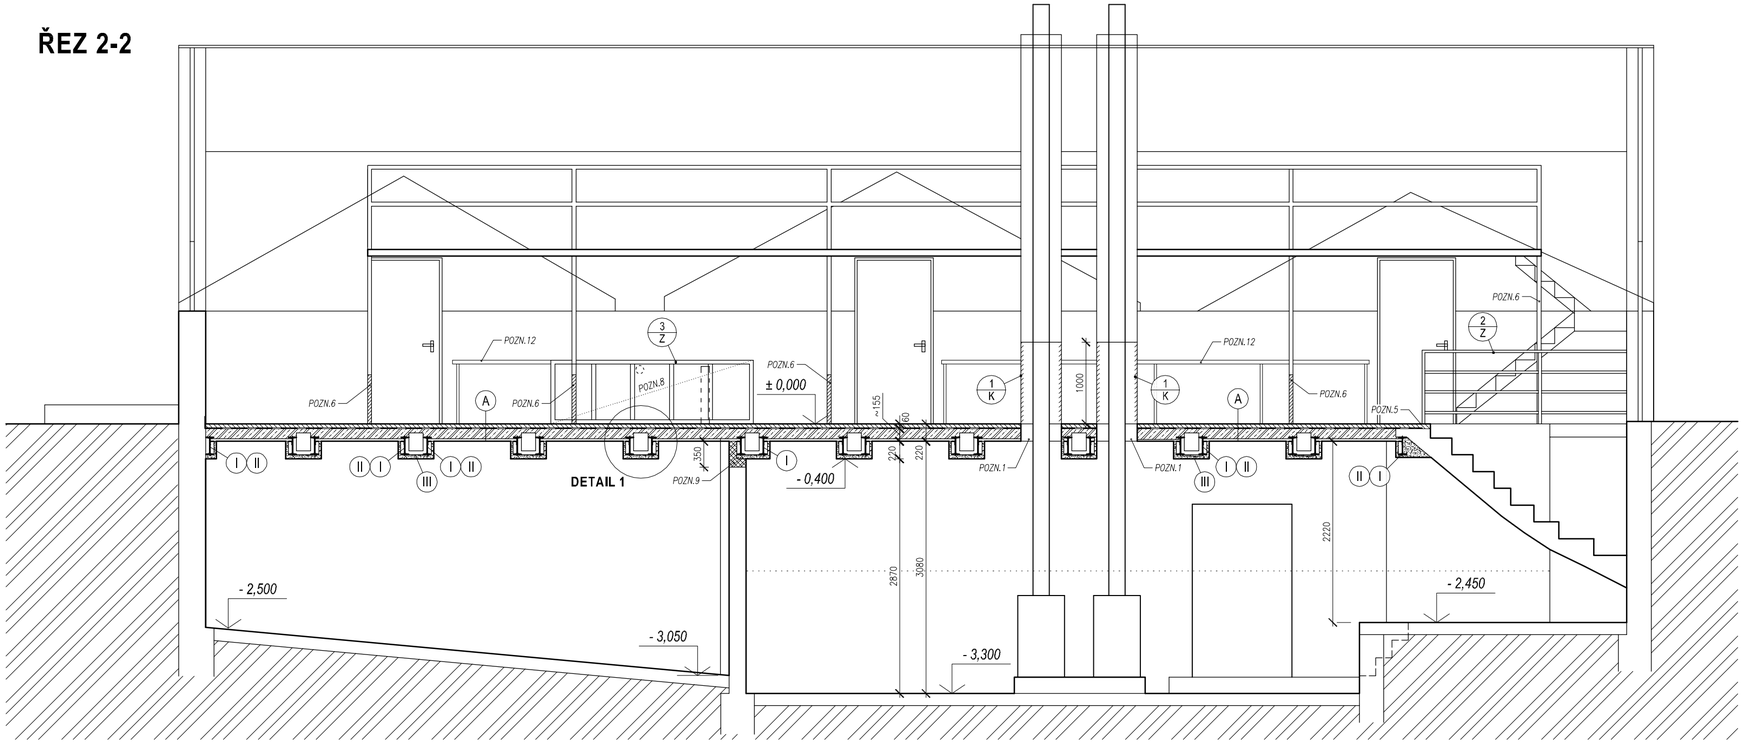

DETAIL 1

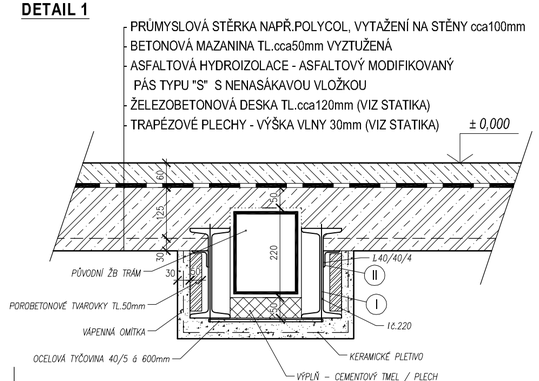

POZNÁMKY VIZ PŮDORYS

SKLABA PODLAHY

(A) - PRŮMYSLOVÁ STĚRKA NAPŘ.POLYCOL, VYTAŽENÍ NA STĚNY cca100mm
- BETONOVÁ MAZANINA TL.cca50mm VYZTUŽENÁ KARI SÍTÍ 150/6x150/6
- ASFALTOVÁ HYDROIZOLACE - ASFALTOVÝ MODIFIKOVANÝ PÁS TYPU "S" S NENASÁKAVOU VLOŽKOU
- ŽELEZOBETONOVÁ DESKA TL.cca120mm (VIZ STATIKA)
- TRAPÉZOVÉ PLECHY - VÝŠKA VLNY 30mm (VIZ STATIKA)

LEGENDA GRAFICKÉHO ZNAČENÍ :

- STÁVAJÍCÍ ZDĚNÉ A BETONOVÉ STĚNY
- STÁVAJÍCÍ ŽELEZOBETONOVÉ PRŮVLAKY
- BETONOVÁ MAZANINA
- ROZSAH NOVĚ PROVEDENÉ ŽELEZOBETONOVÉ STROPNÍ DESKY
- VÁPENNOCEMENTOVÁ OMÍTKA NA KERAMICKÉ PLETIVO - OCHRANA OCELOVÝCH PROFILŮ
- STÁVAJÍCÍ ZEMINA
- NOVÉ HYDROIZOLACE Z ASFALTOVÝCH PÁSŮ

ARCHIKA
ARCHITEKTONICKÁ PROJEKČNÍ KANCELÁŘ s.r.o.

Tomešova 1, 602 00 Brno
tel./fax: +420 543 234 044
e-mail: info@pk-archika.cz

ZODPOVĚDNÝ PROJEKTANT	ING.ARCH. JINDŘICH KANĚK	**ING.ARCH. JINDŘICH KANĚK** AUTORIZOVANÝ ARCHITEKT VÝHOLEC 17, BRNO 624 00 IČ: 12145581, DIČ: 511117280
ZPRACOVATELÉ PROJEKTU	ING.JAN ŠUBRT	
INVESTOR	MENDELOVA UNIVERZITA V BRNĚ, ZEMĚDĚLSKÁ 1, 613 00, BRNO	

AKCE:
MENDELOVA UNIVERZITA V BRNĚ, ZF V LEDNICI
REKONSTRUKCE KOTELNY LD01
OPRAVA HAVARIJNÍHO STAVU STROPNÍ KONSTRUKCE
DOKUMENTACE PRO PROVEDENÍ STAVBY

PROFESE	AS ČÁST
STUPEŇ PD	DPS
Č. ZAKÁZKY	07/2015
DATUM	12/2015
FORMÁT	3 A4
MĚŘÍTKO	1:50
Č. PŘÍLOHY	Č. SOUPRAVY
08	

D.1.1 - ARCHITEKTONICKO-STAVEBNÍ ŘEŠENÍ

STAVEBNÍ ÚPRAVY - ŘEZY 1-1, 2-2